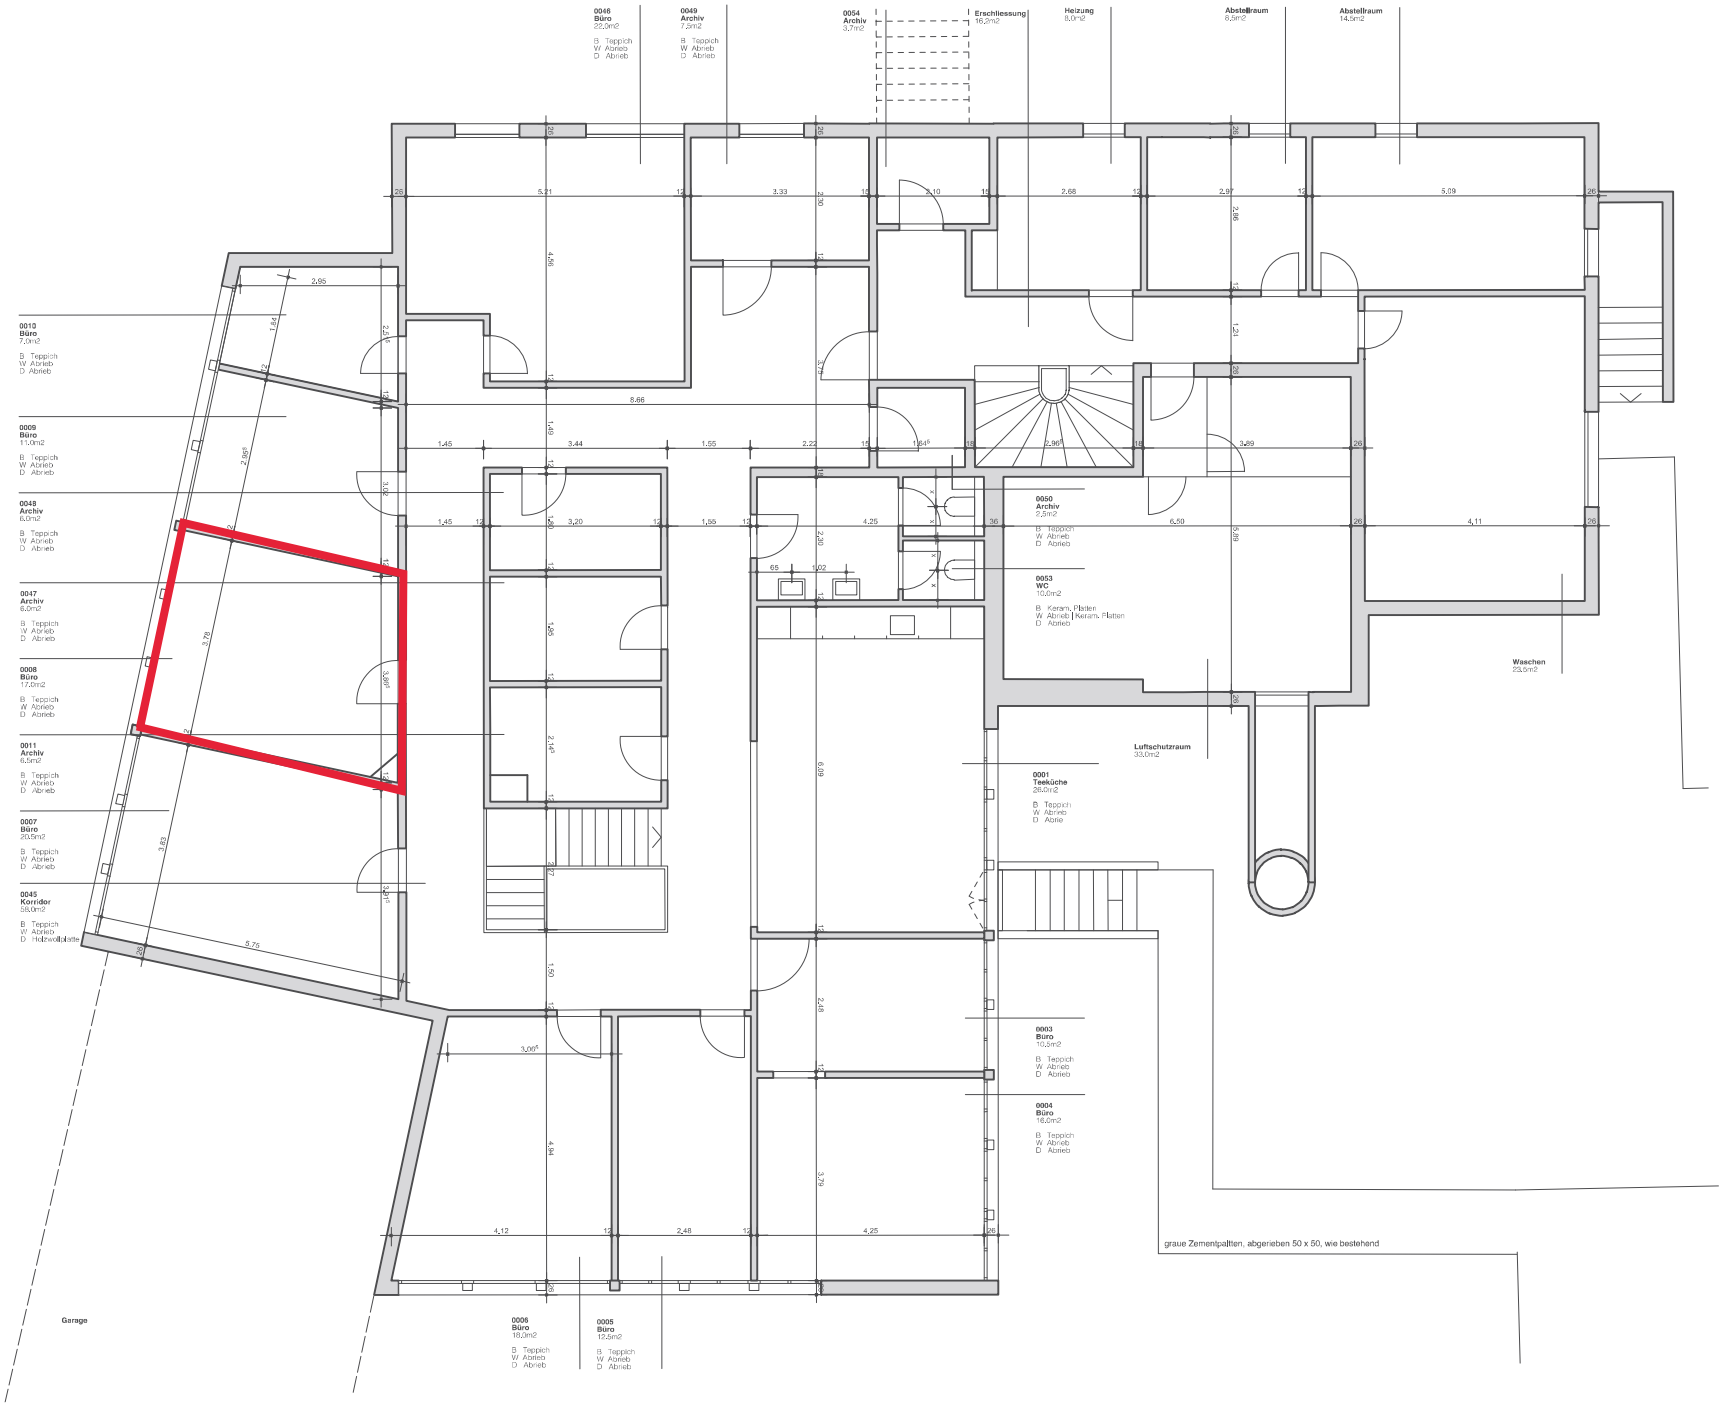

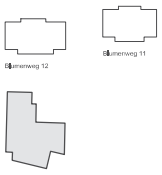

Pfrundweg 14
Grundriss Untergeschoss

Sanierung
Blumenweg 11/12 und Pfrundweg 14, Aarau
Vermietung
Pfrundweg 14 Grundriss UG

Objekt Nr. 0052
Plan Nr. 06.02.07

Massstab 1:100
Planformat A3
Datum I Gez. 22.03.2021 | sr
Datum Rev. I Gez. 01.06.2021 | sr

IMMOFONDS Immobilien AG
Bauvorhaben 506
Rämistrasse 30
CH-8001 Zürich

PARC ARCHITEKTEN | LAURENZENVORSTADT 89 | 5000 AARAU | T 062 822 15 15
www.parc-architekten.ch