




ATJA0993113

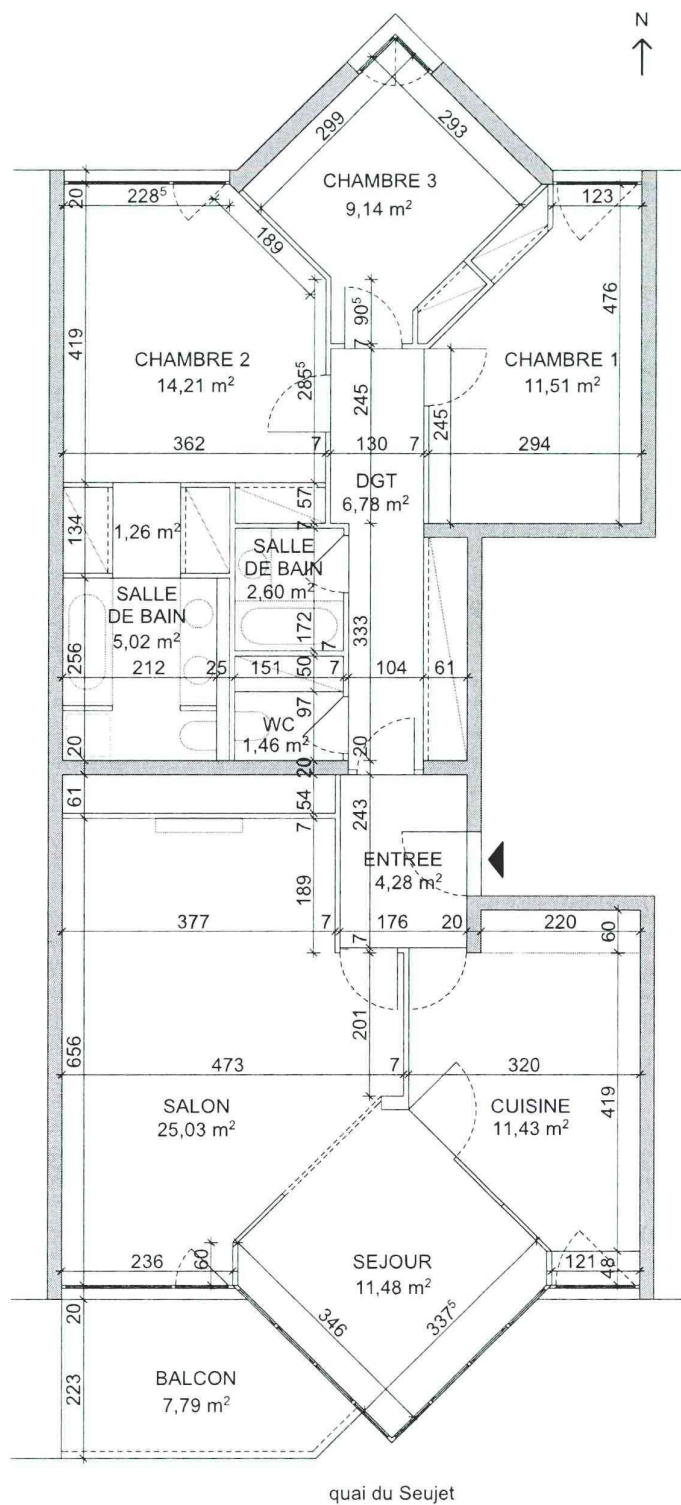

Surfaces :

entrée - 4,28m²
cuisine - 11,43m²
séjour - 11,48m²
salon - 25,08m²
dégagement - 6,78m²
wc - 1,46m²
salle de bain - 2,60m²
chambre 1 - 11,51m²
chambre 2 - 14,15m²
dgt dressing - 1,26m²
salle de bain, wc - 5,02m²
chambre 3 - 9,14m²

total = 104,14m²

Plan d'un appartement à Genève
Quai du Seujet, 28

Cora Gardel architecte
+33 645 76 18 33 cora.gardel.archi@gmail.com

échelle : 1/ 100

date : 29 04 2019