



Wohnungs-Nr.: 0606 | 0806 | 1006 | 1206 | 1406 | 1606

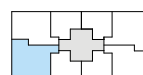

Etagenübersicht

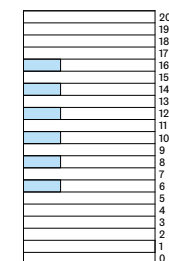


Schemaschnitt

6. | 8. | 10. | 12. | 14. | 16. Obergeschoss

Wohnfläche: 89.0 m²

Aussenfläche: 6.0 m²

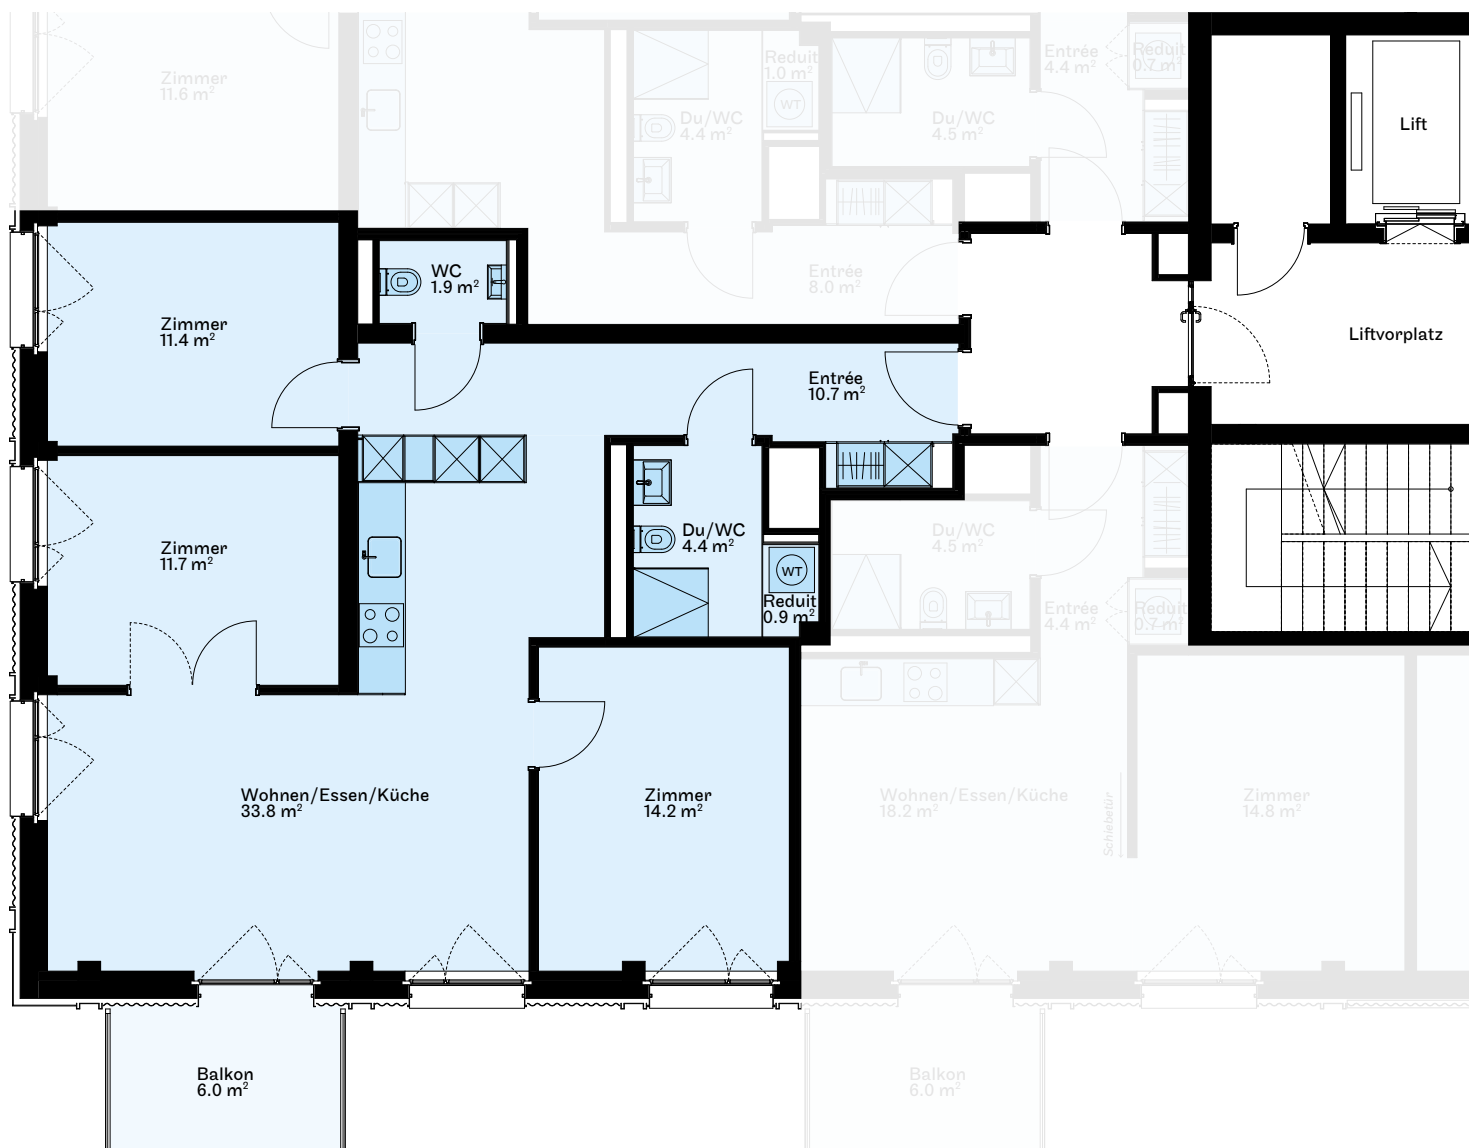

1:100

0 1 2 5 m

Alle Angaben sind unverbindlich. Änderungen bleiben bis zur Bauvollendung vorbehalten.
Ausführungsbedingte Änderungen und Anpassungen in Bezug auf die Konstruktion und Materialien bleiben vorbehalten.

sky-living.ch