


Haus A1

3.5 Zimmerwohnung rechts

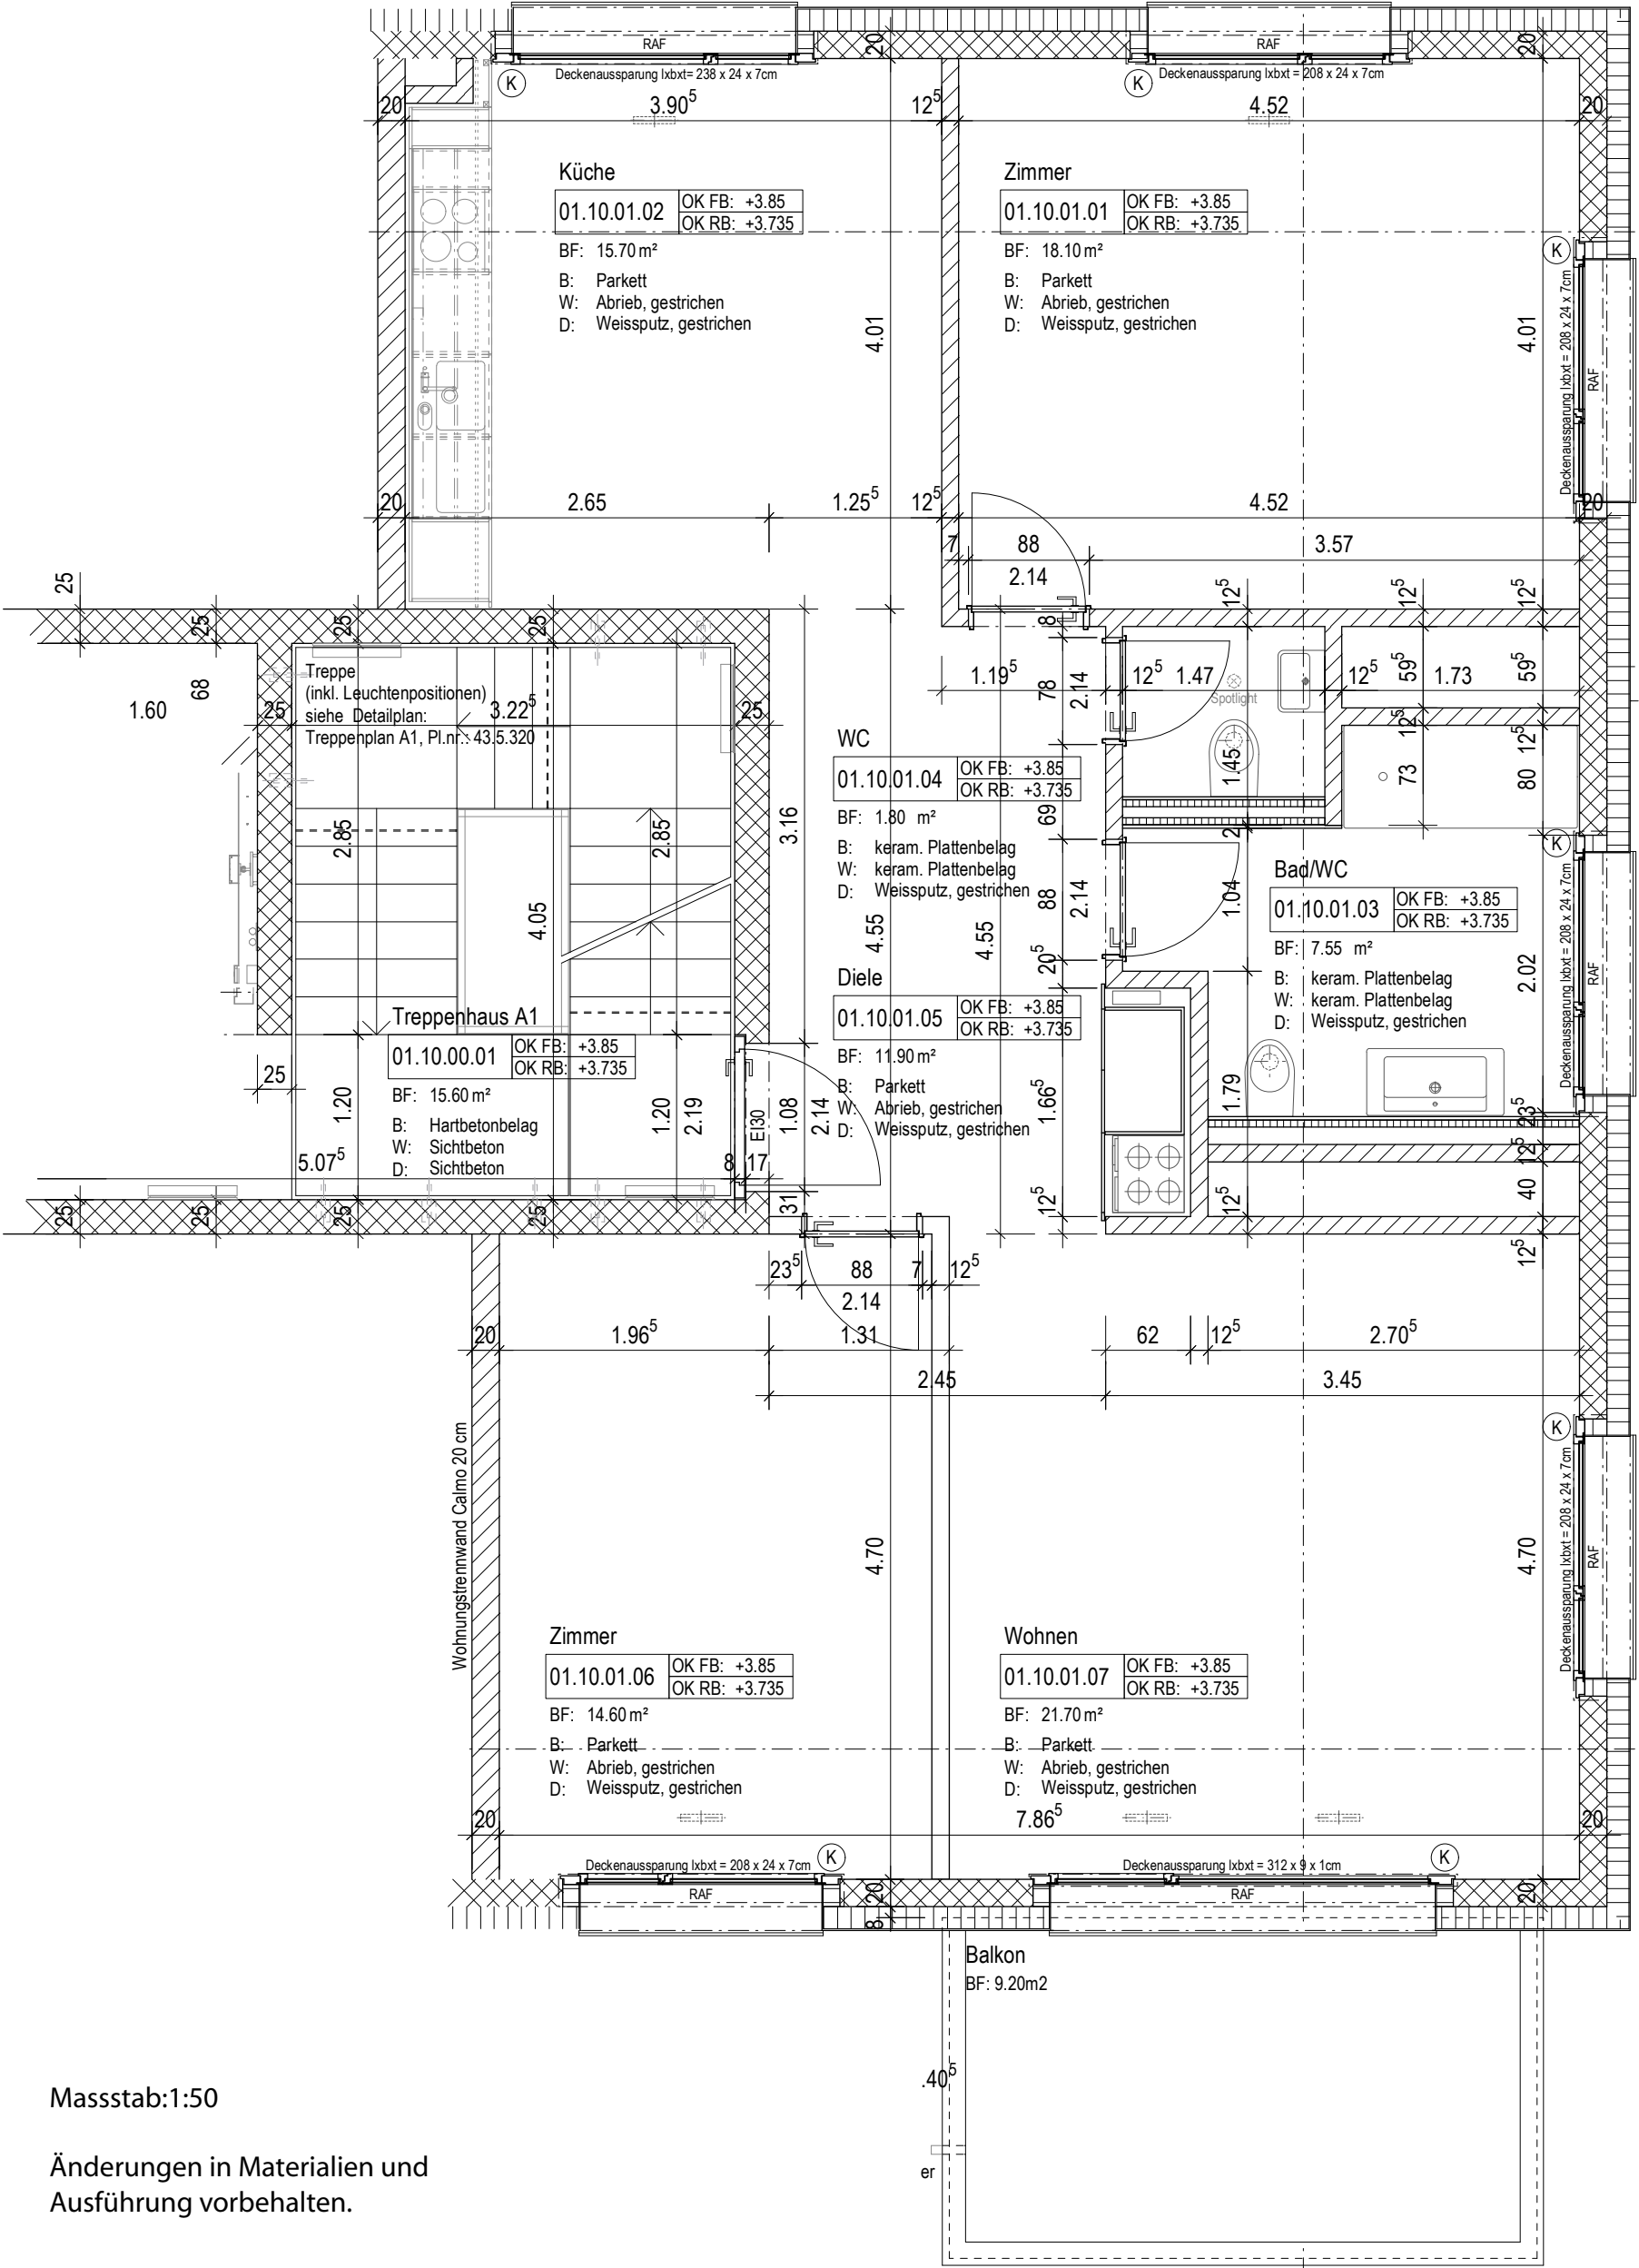

Masstab:1:50

Änderungen in Materialien und Ausführung vorbehalten.