

Wohnungstyp 4

WOHNUNG 108



Wermatswilerstrasse 20 | 8320 Fehraltorf

3.5 Zimmer

1. Obergeschoss

Wohnfläche 90.4 m²

Balkon 14.3 m²

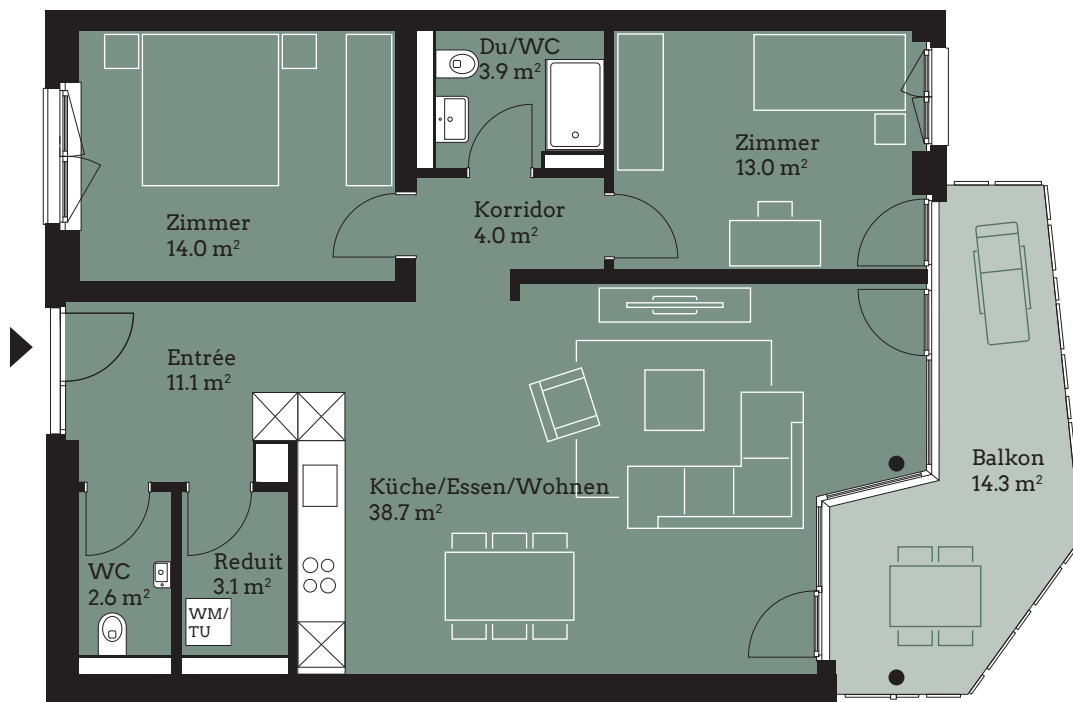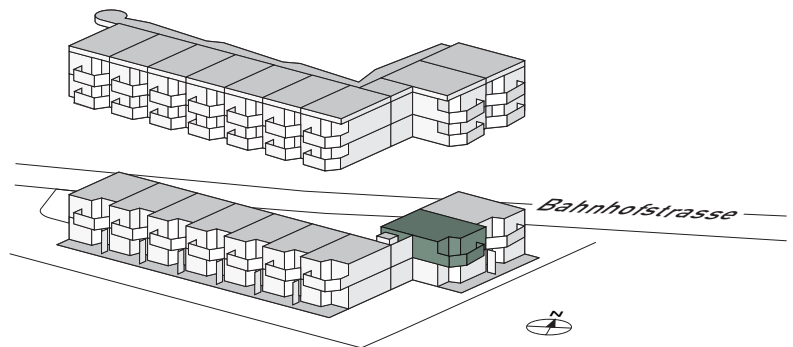

Massstab 1:100



Alle Angaben, Pläne, Zeichnungen usw. sind unverbindlich. Bei sämtlichen Flächenangaben handelt es sich um Circumasse. Änderungen bleiben vorbehalten.