


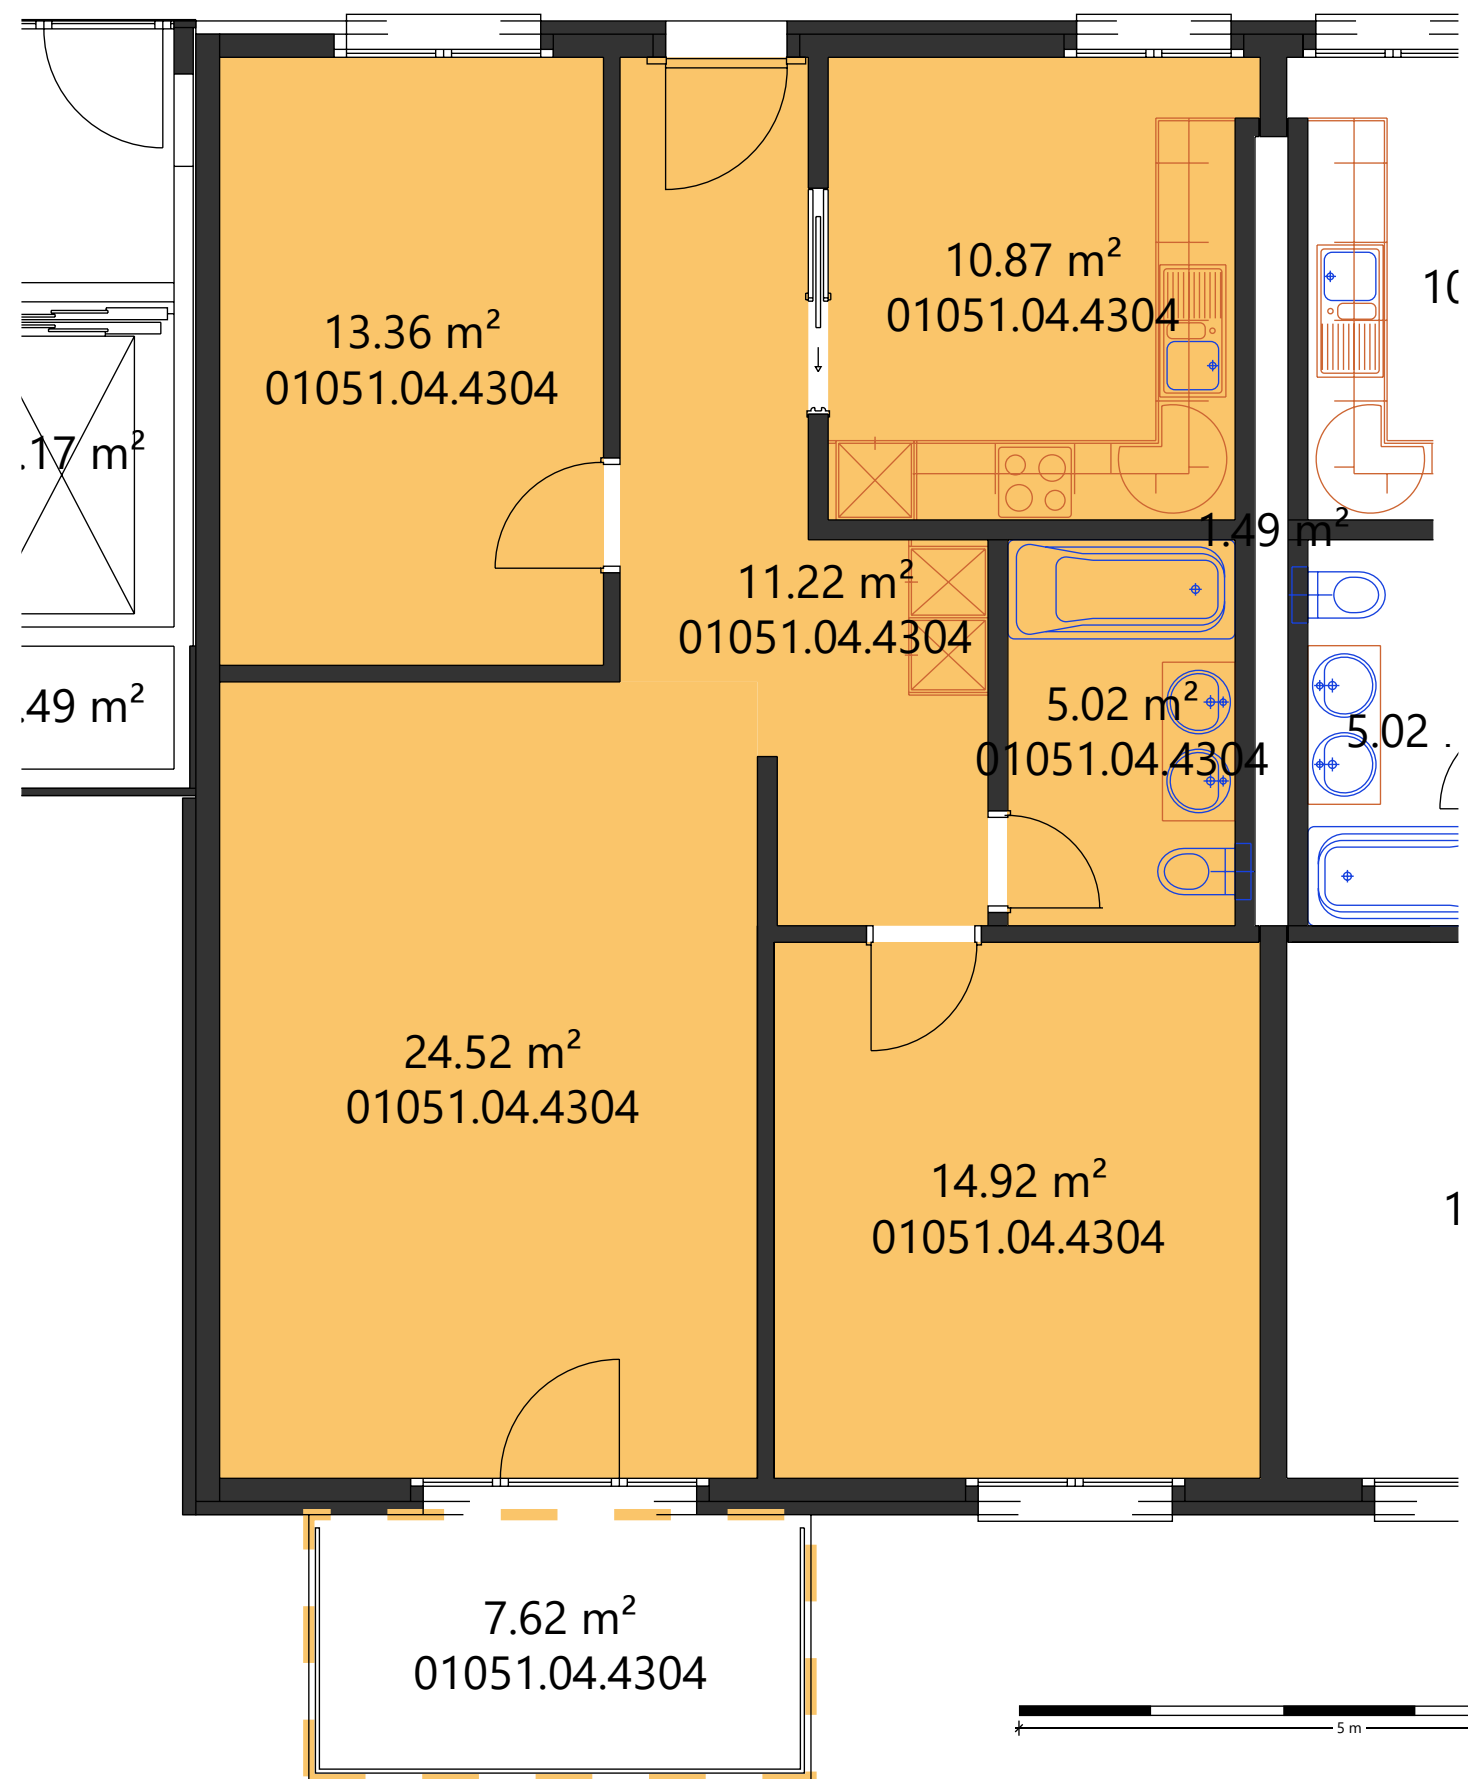

| Mietobjekt    | Fläche m2 |
|---------------|-----------|
| 01051.04.4304 | 79.92     |

**AXA**

AXA Investment Managers Schweiz AG  
Affolternstrasse 42  
8050 Zürich

**3. Obergeschoss**

**Vermietungsplan**

**1:57**

Letzte Mutation:  
04.11.2020

Druckdatum:  
05.03.2021

Planformat  
A3

01051 - Bahnhofstr. 15/17/Waffengasse 4 STWEG "Bellerhof"

**Bemerkung: Masse stammen aus  
den Bestandsplänen!**