

GUGGACH PARK

Käferholzstrasse 40, 8057 Zürich


Whg.-Nr. **HS1-5B**

Zimmer **2.5**

Etage **5.0G**

Mietfläche **72.2 m²**

Aussenfläche **5.8 m²**

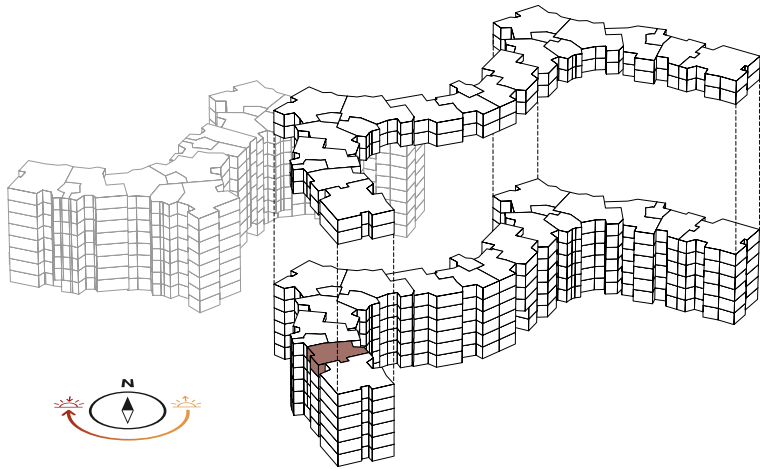

www.guggachpark.ch



1 m 2 m 3 m 4 m 5 m

Massstab 1:100

Änderungen und Abweichungen gegenüber den publizierten Angaben bleiben ausdrücklich vorbehalten.