


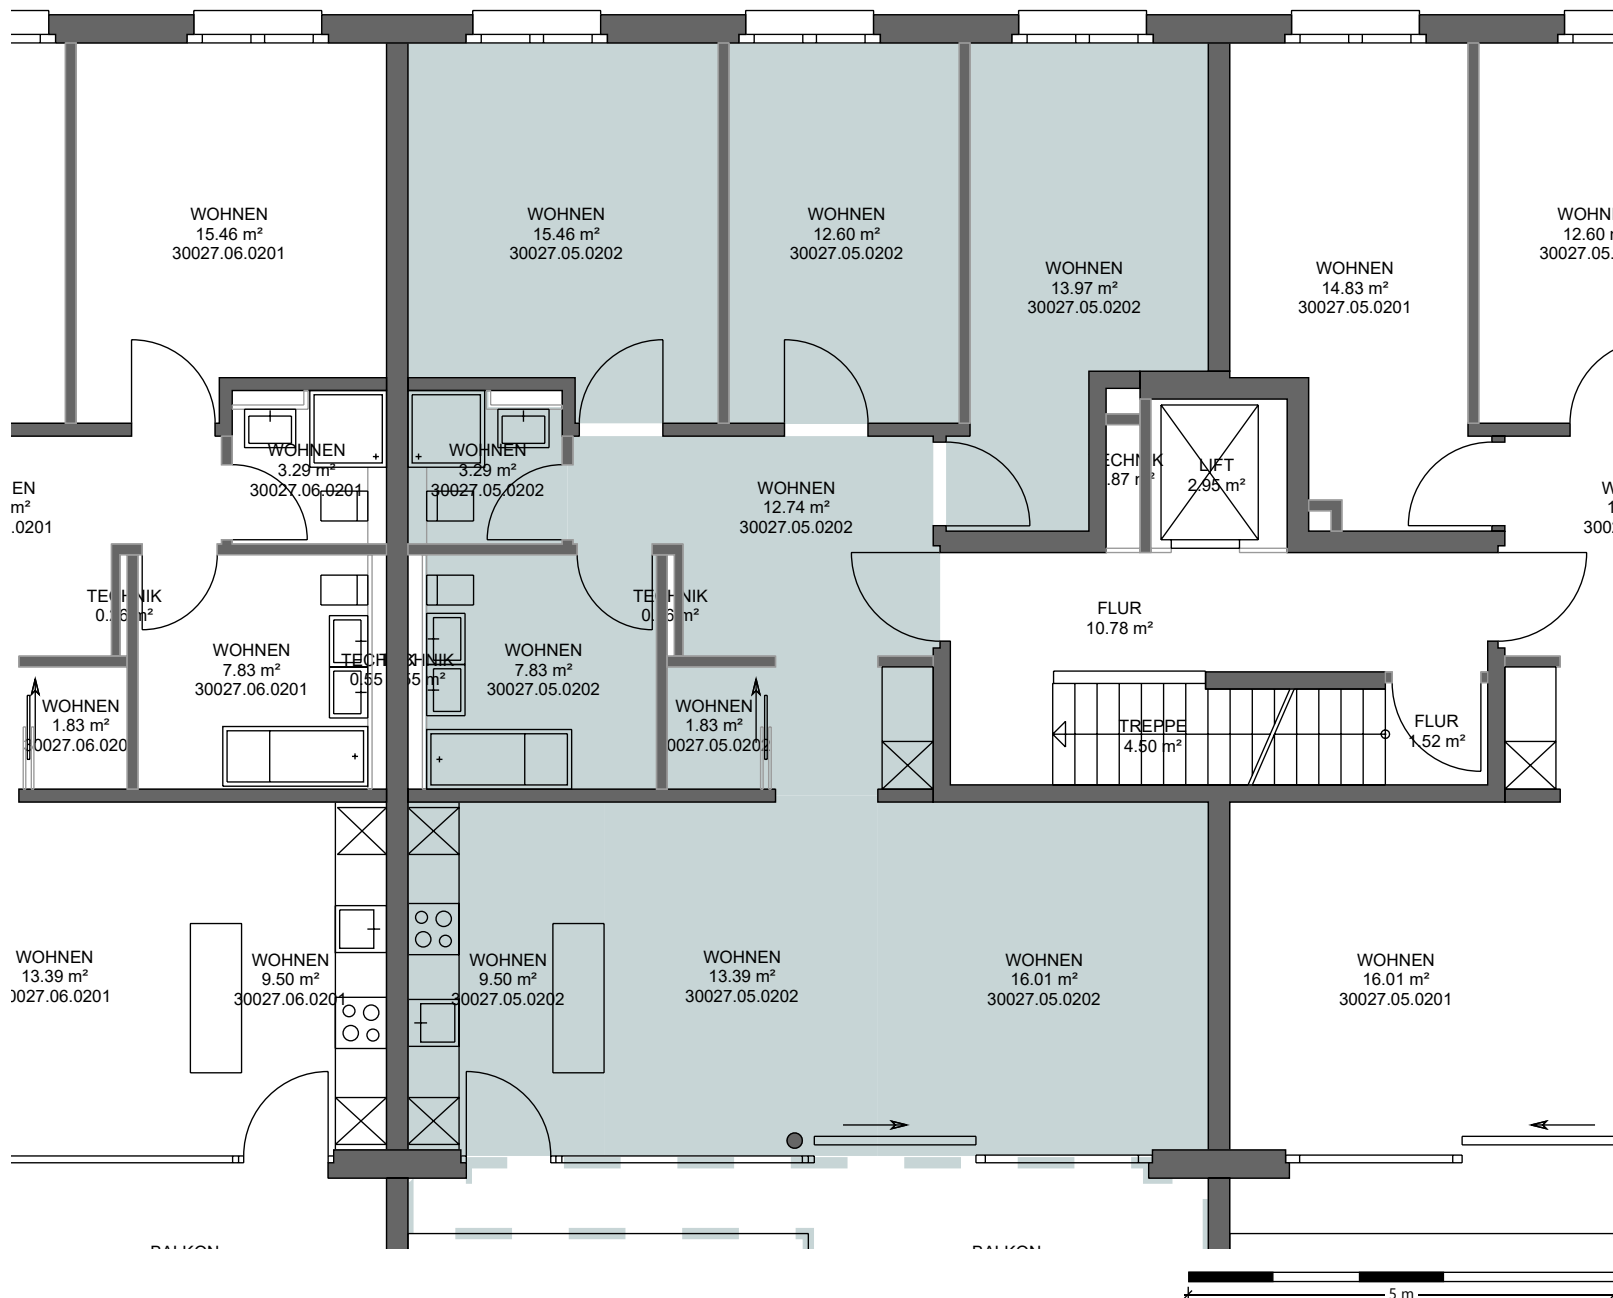

Liegenschafts-Nr. 30027
Adresse Neugrubenstrasse 27
9500 Wil SG

Nutzungsart Wohngebäude

Bewirtschafter

Druckdatum 01.05.2023
Aktuelle Situation

Etage 1. Untergeschoss, 2. Obergeschoss

Vertragsbeilage

	VWAGF*	ZF*	VMF*
30027.05.0202	106.6	0.0	107

*Dieser Vermietungsplan hat ausschliesslich informellen Charakter. Der Interessent bzw. Mieter kann aus dem Vermietungsplan daher keinerlei Ansprüche ableiten. Für Mietflächen, Masse, Grundrisse, Einbauelemente, Türanschläge usw. gelten ausschliesslich die in der Hauptmietvertragsurkunde gemachten Angaben. Alle Massangaben sind für Ausführungs- und Bestellzwecke vor Ort zu prüfen. Nichttragende Wände müssen vor Abbruch bezüglich Statik mit einem Fachplaner geprüft werden. VWAGF=Vermietbare Wohn-, Arbeits- u. Gewerbefläche, ZF=Zuschlagsfläche, VMF=Vermietbare Fläche (gerundet)