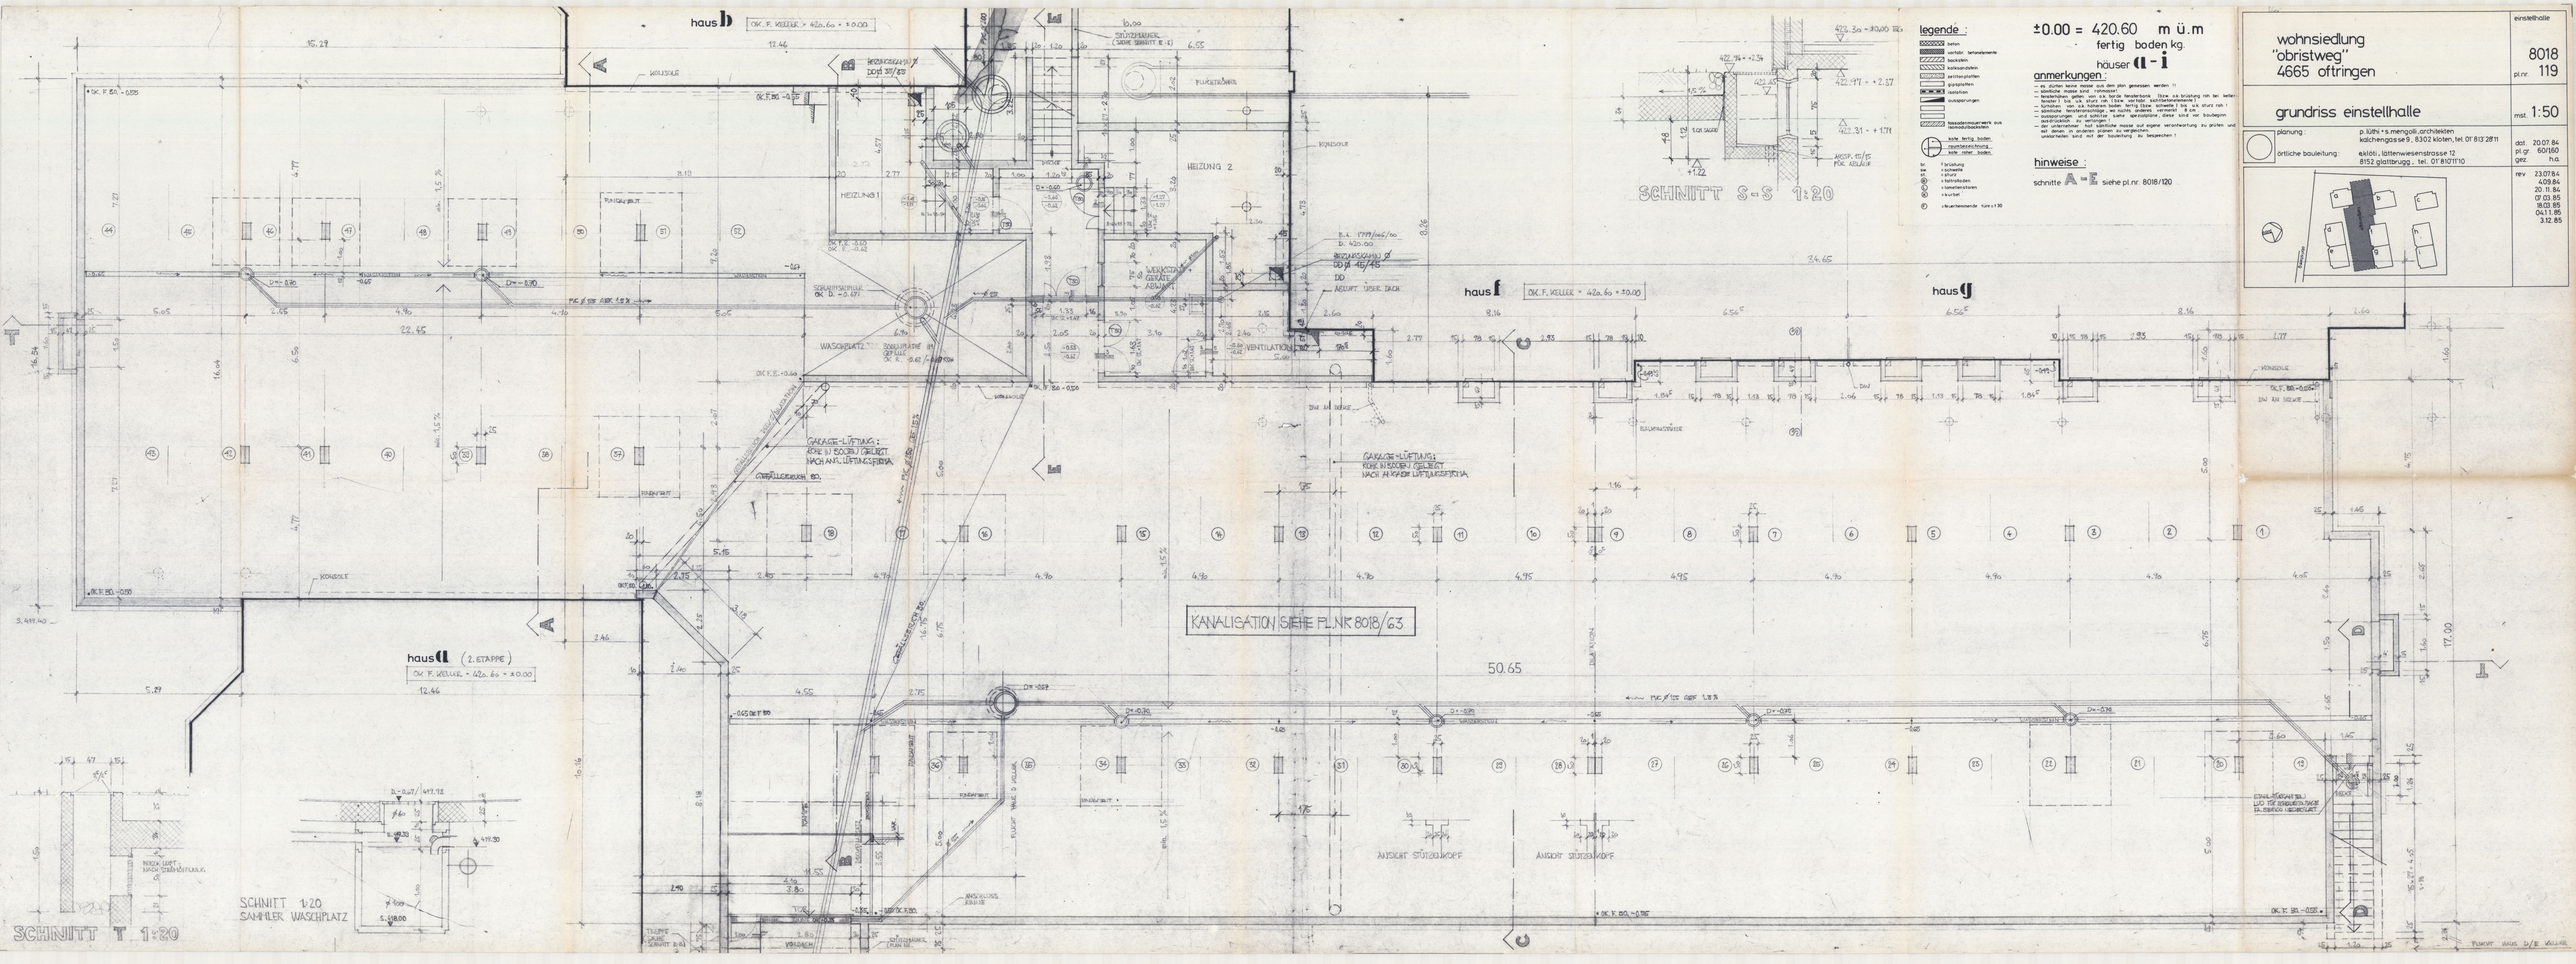

haus b
haus f
haus g
haus a (2. ETAPPE)
SCHNITT S-S 1:20
SCHNITT T 1:20
SCHNITT 1:20
SAMMLER WASCHPLATZ
KANALISATION SIEHE PL.NR. 8018/63
GARAGE-LÜFTUNG: OHNE DI. ROOBY GELEGT NACH ANG. LÜFTUNGSFIRMA
HEIZUNG 1
HEIZUNG 2
WASCHPLATZ
VENTILATION
ANSICHT STÜTZWOFF
50.65
legende :
beton
vorfabr. betonelemente
backstein
kalksandsteine
zement-platten
gipsplatten
isolation
aussparungen
kassadenmauerwerk aus kalksandsteinbacken
kalk, kalkz. boden, raumbesechnung
kalk, zeher, boden
± 0.00 = 420.60 m ü.m
fertig boden kg.
häuser a - i
anmerkungen :
hinweise :
schnitte A - E siehe pl.nr. 8018/120
wohnsiedlung "obristweg" 4665 oftringen
einstellhalle
8018
pl.nr. 119
grundriss einstellhalle
mst. 1:50
planung: p. lüthi + s. mengoli, architekten kalchengasse 9, 8302 kloten, tel. 01 813 28 11
örtliche bauleitung: kästli, lüttenwiesenstrasse 12 8152 glattbrugg, tel. 01 8107110
dat. 20.07.84
pl gr 60/180
gez. h.a.
rev 23.07.84
4.09.84
20.11.84
07.03.85
18.03.85
04.11.85
3.12.85