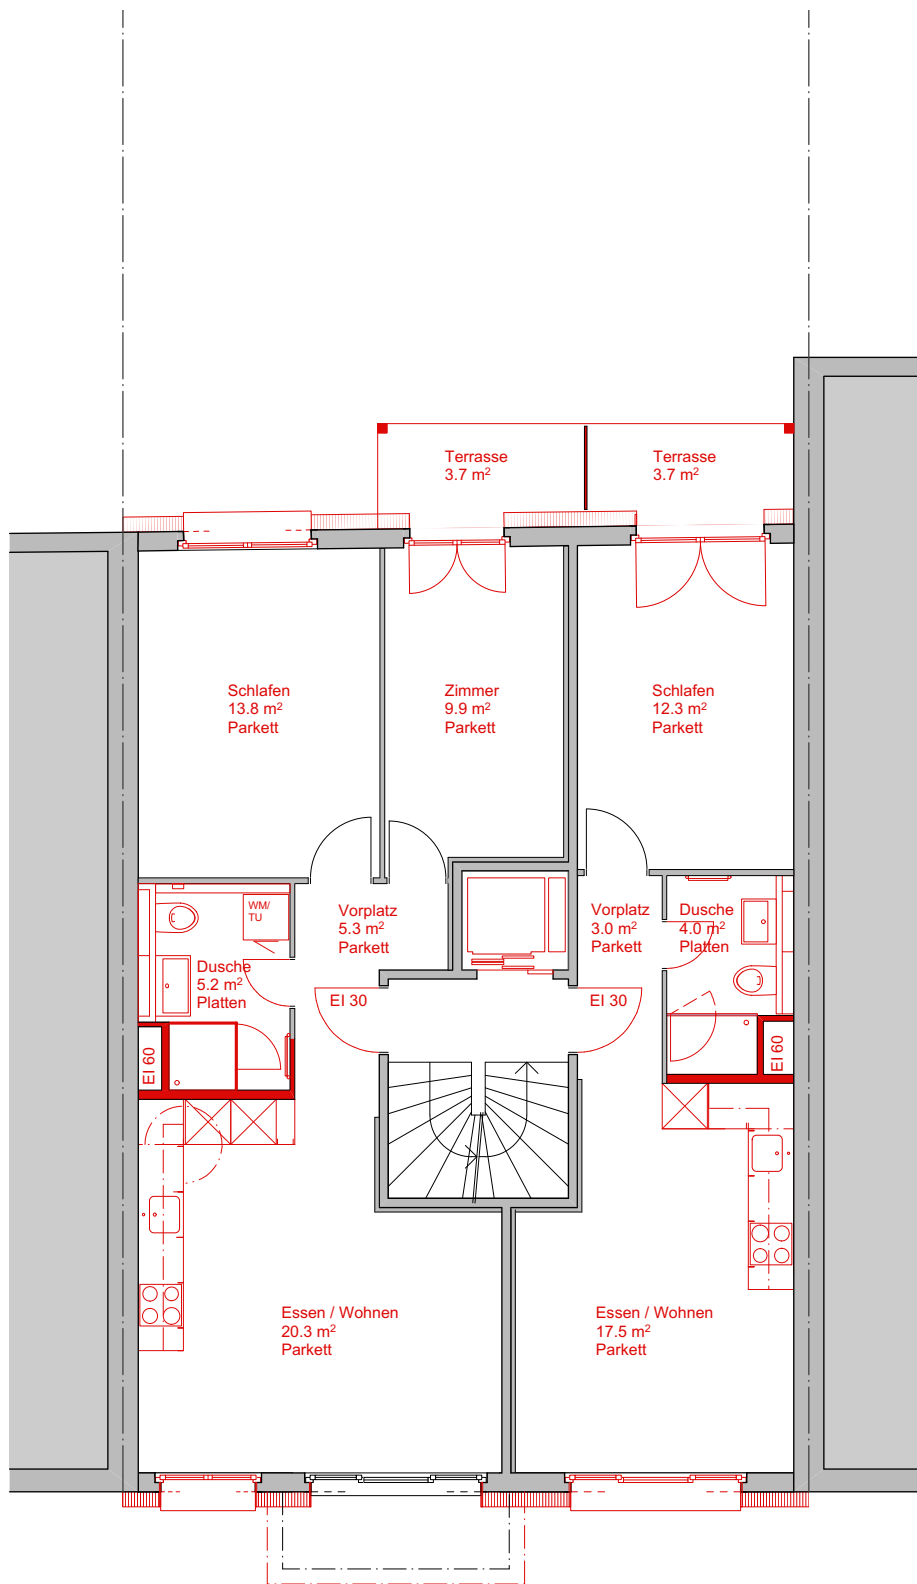


Sanierung + Umbau MFH, Aussendämmung; Klingentalstrasse 85, 4057 Basel			Parzelle: 236	
Bauherrschaft: Credit Suisse Anlagestiftung RES Residential		Pl.-Nr: 1413-10		
Dürig Architekten AG, Nauenstrasse 41, 4002 Basel		Mst.: 1:100	Datum: 15.01.2016	
1. Obergeschoss		Format: A4	Rev.:	
		Gez.:	Rev.:	