


3.5 Zimmer Wohnung Links BF : 120.80m²

3.5 Zimmer Wohnung Rechts BF : 120.80m²

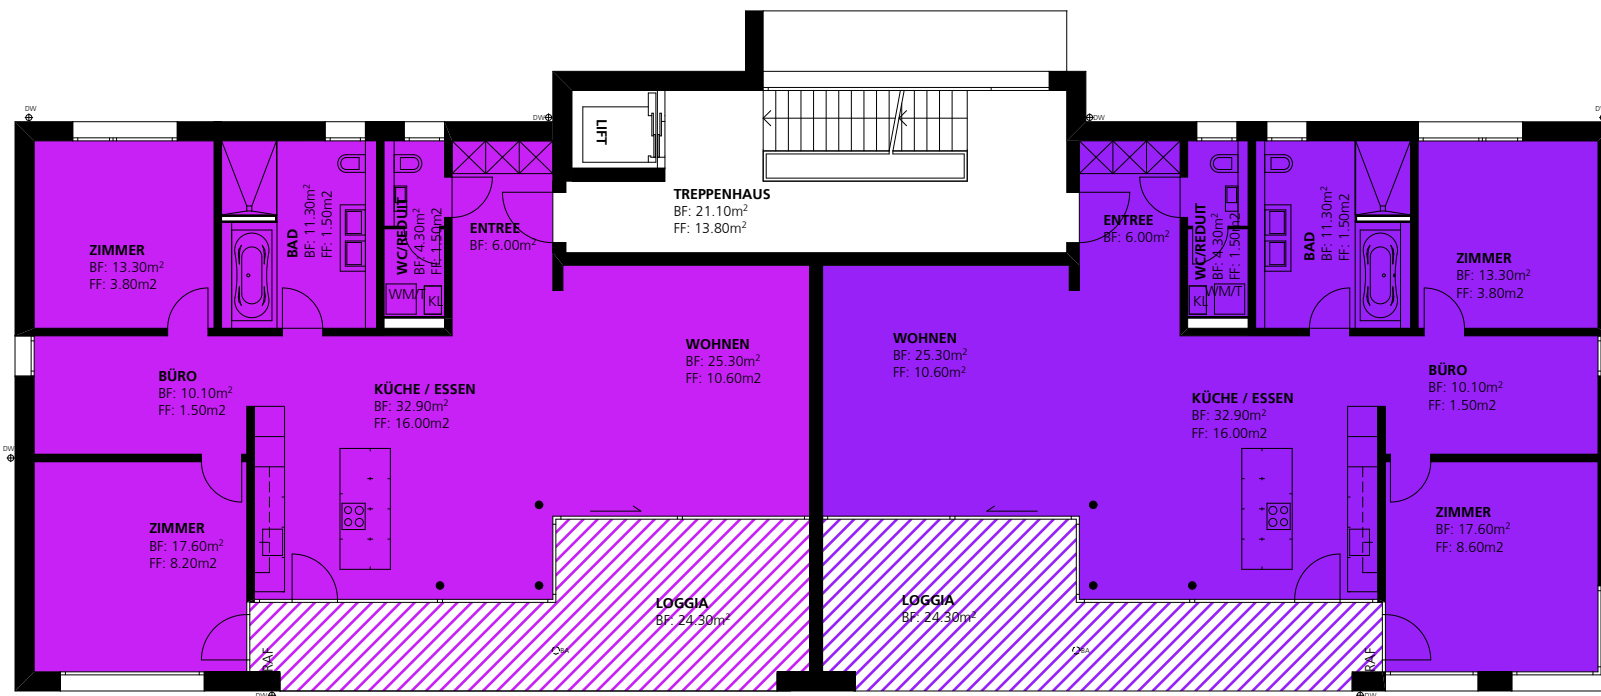

0 5 10

Kellerzuteilung Mülipark 1, Schüpfheim

MÜLIPARK SCHÜPFHEIM
± 0.00 MFH OK FB Erdgeschoss 723.50 m.ü.M

Plan. Nr.	10000-533C2	2. OBERGESCHOSS (Kellerzuteilung)	1:150	Druckdatum:	16.12.2011
				Revidiert:	
				Erstellt:	16.12.2011 / ssa
Bauherr :	ROMANO & CHRISTEN , Management AG, Horwerstrasse 11, 6005 Luzern			Format :	21 / 30
Objekt :	Überbauung Mülipark, 6170 Schüpfheim			Fax	041 318 02 00
Architekt :	ROMANO & CHRISTEN , Architekten HTL, Horwerstrasse 11, 6005 Luzern			Tel	041 318 02 02