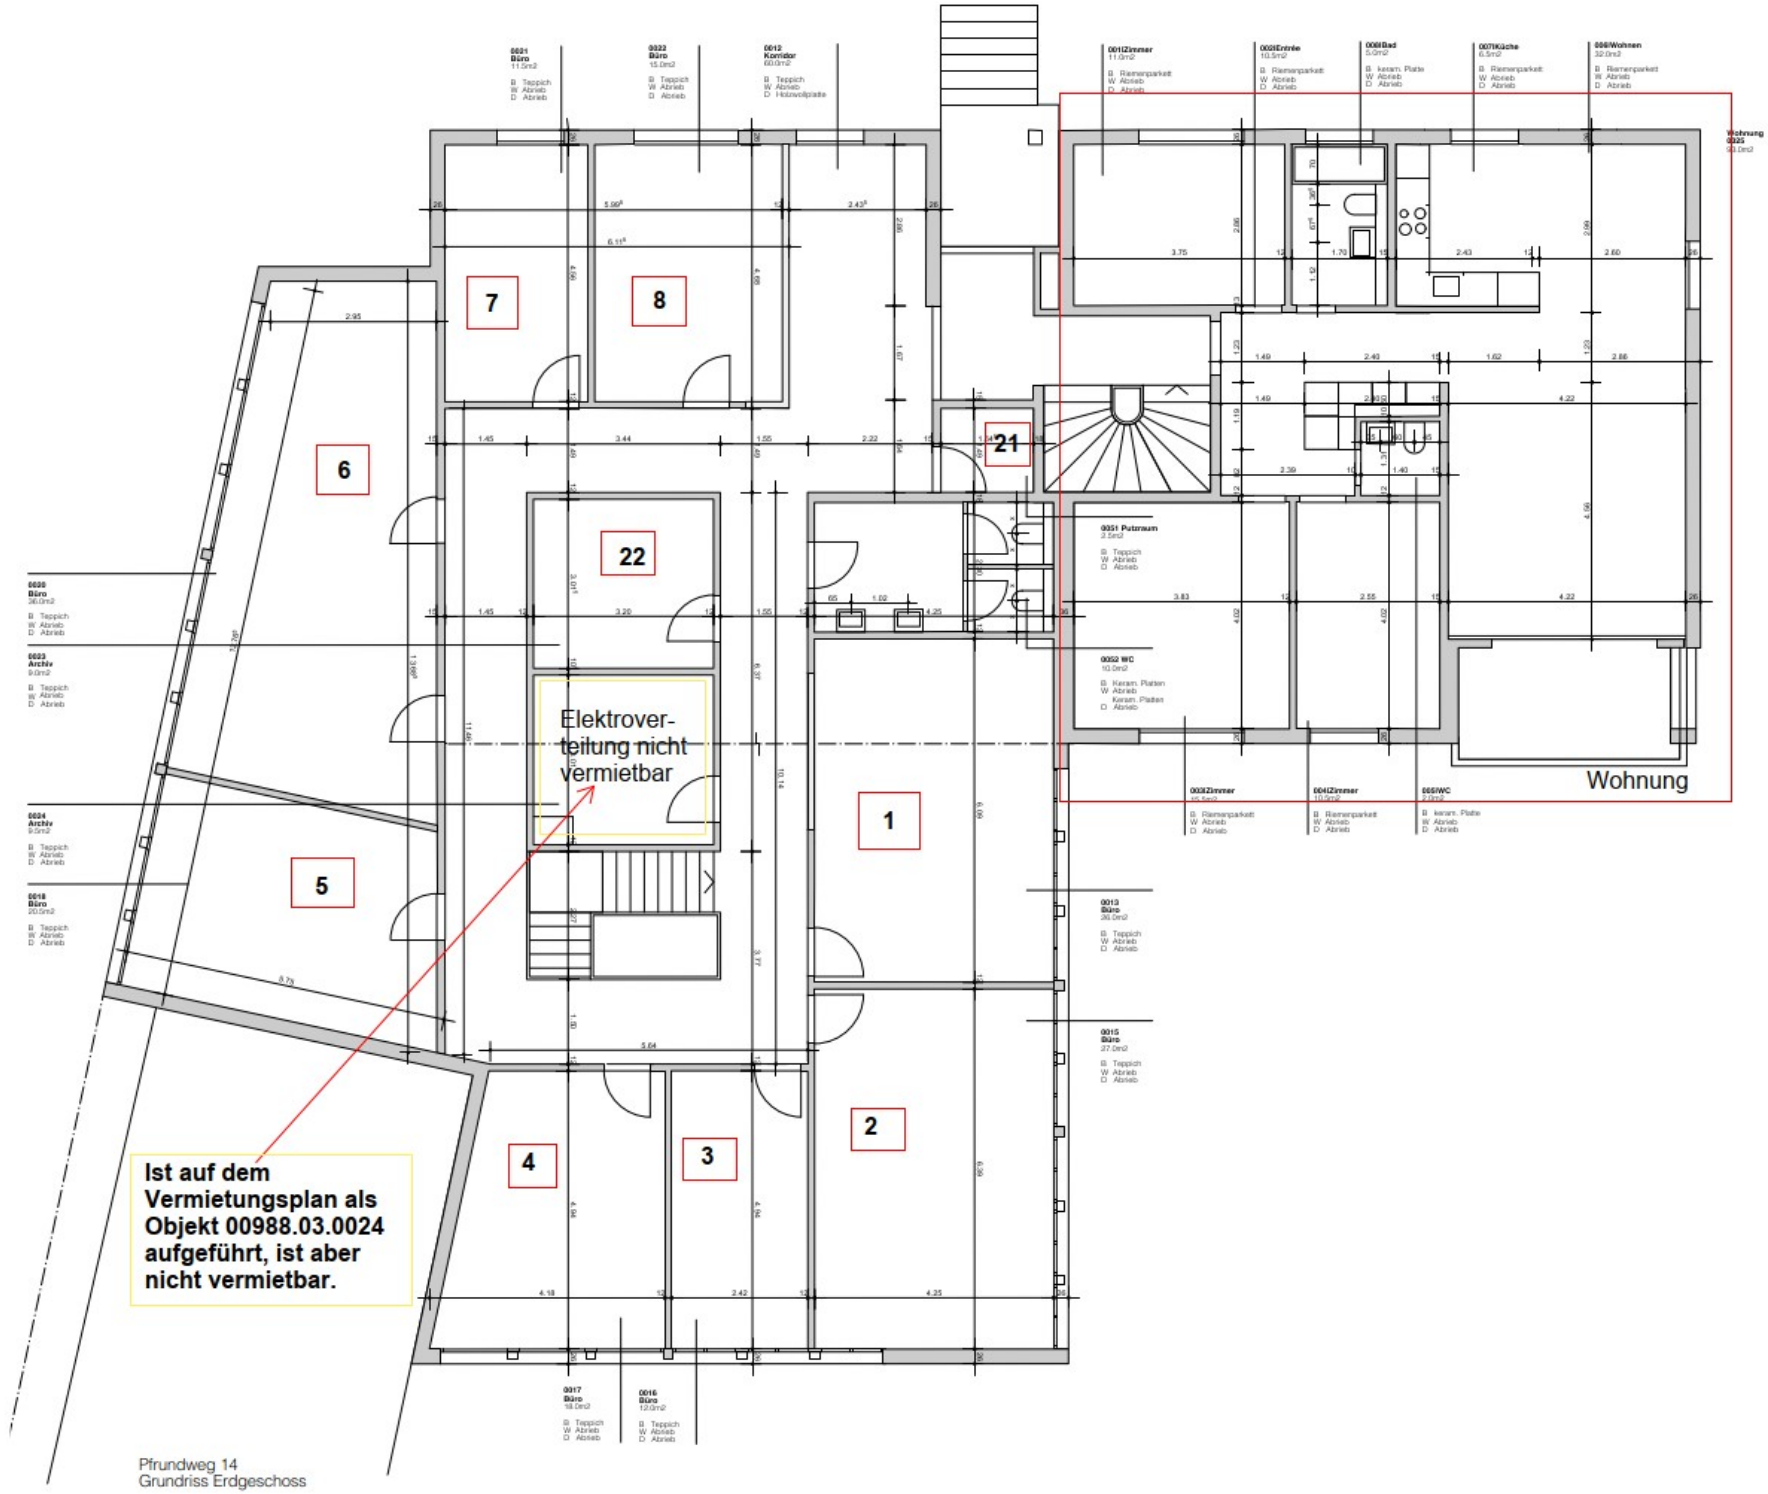


Pfrundweg 14
Grundriss Erdgeschoss

Sanierung
Blumenweg 11/12 und Pfrundweg 14, Aarau

IMMOFONDS Immobilien AG
Bauvorhaben 506

1:100
A3

Massstab
Planformat

Objekt Nr.
0052