NEUBAU MEHRFAMILIENHAUS AUF PARZ. 3173,
BERNSTRASSE, 4852 ROTHRIST
BAUHERR: HEIMBAU WOHNBAUGENOSSENSCHAFT
ÄCHERLIGASSE 19B, 4665 OFTRINGEN

DAT.	16.12.94
PL. GR.	A3
GEZ.	CD
REV.	26.01.95 Fc

DER BAUHERR:

DER ARCHITEKT:

1.-2.+3. OBERGESCHOSS MST. 1:100

JUD BAU AG
ARCHITEKTUR+IMMOBILIEN
4665 OFTRINGEN
TEL. 062/ 84'16'54


PL. NR. 69/03

3 1/2 ZI. WOHNG.
75.80 m2 NET. WF

W4
W6
W8

4 1/2 ZI. WOHNG
86.80 m2 NET. WF

W5
W7
W9

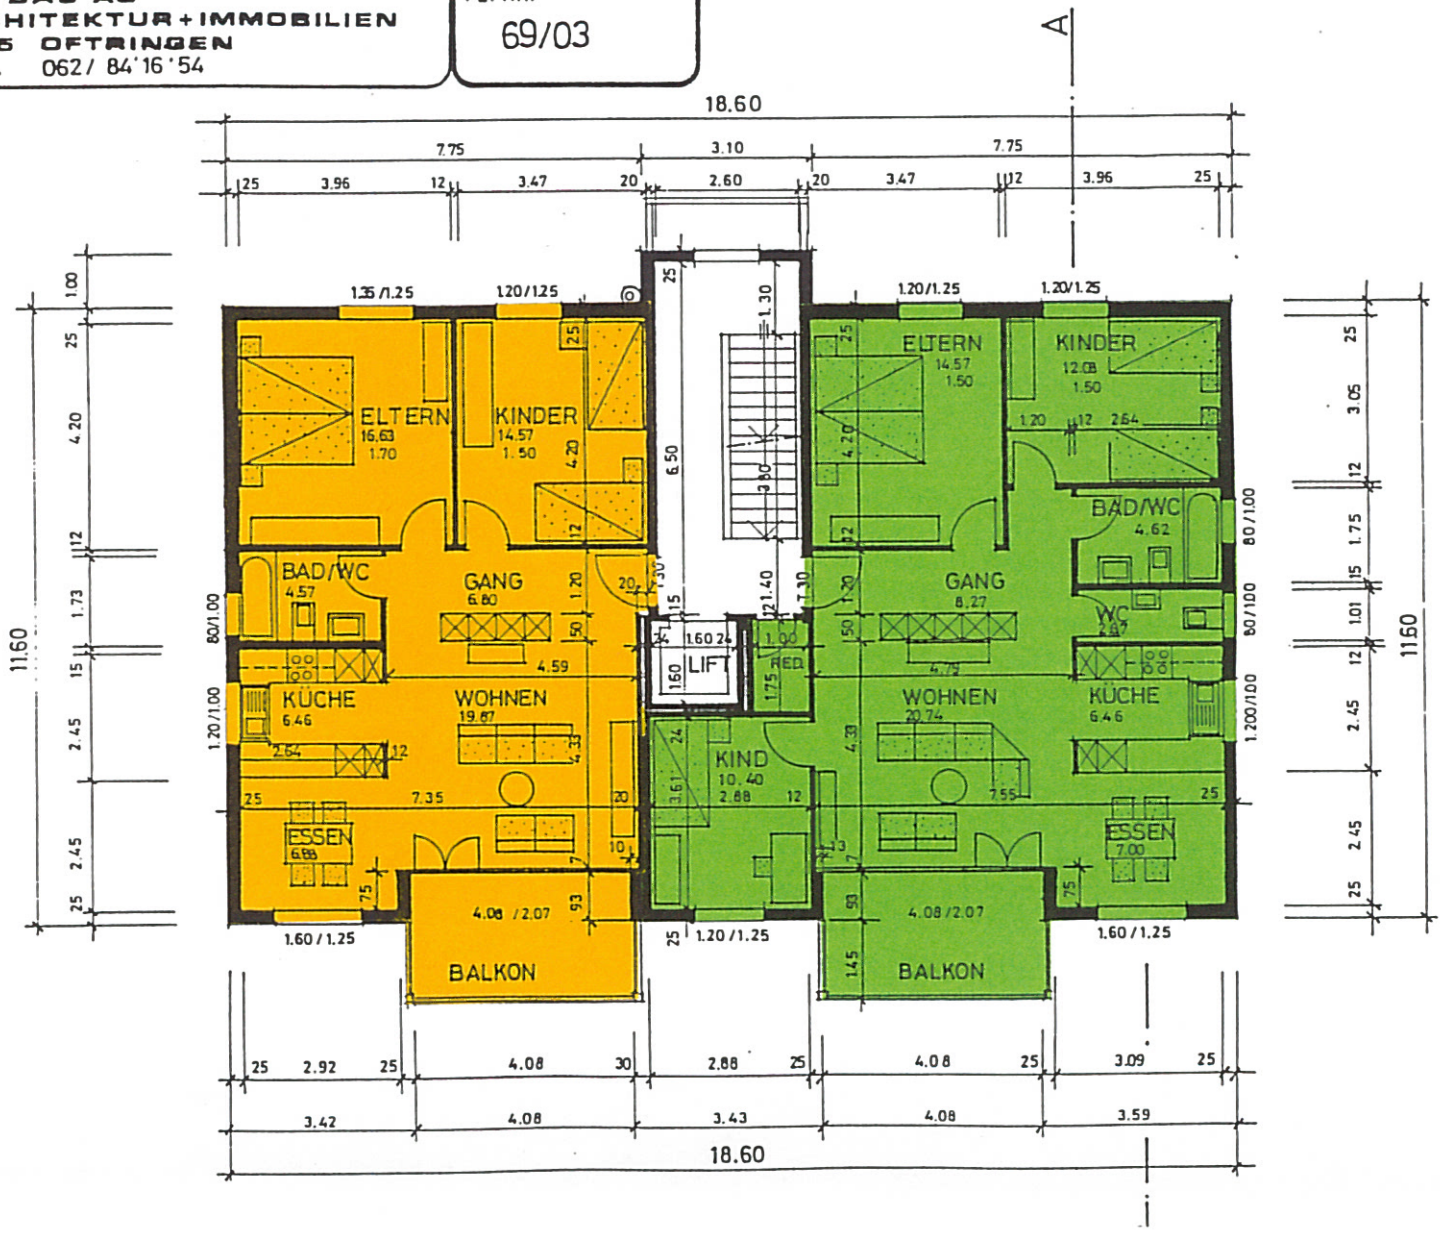

NORD