
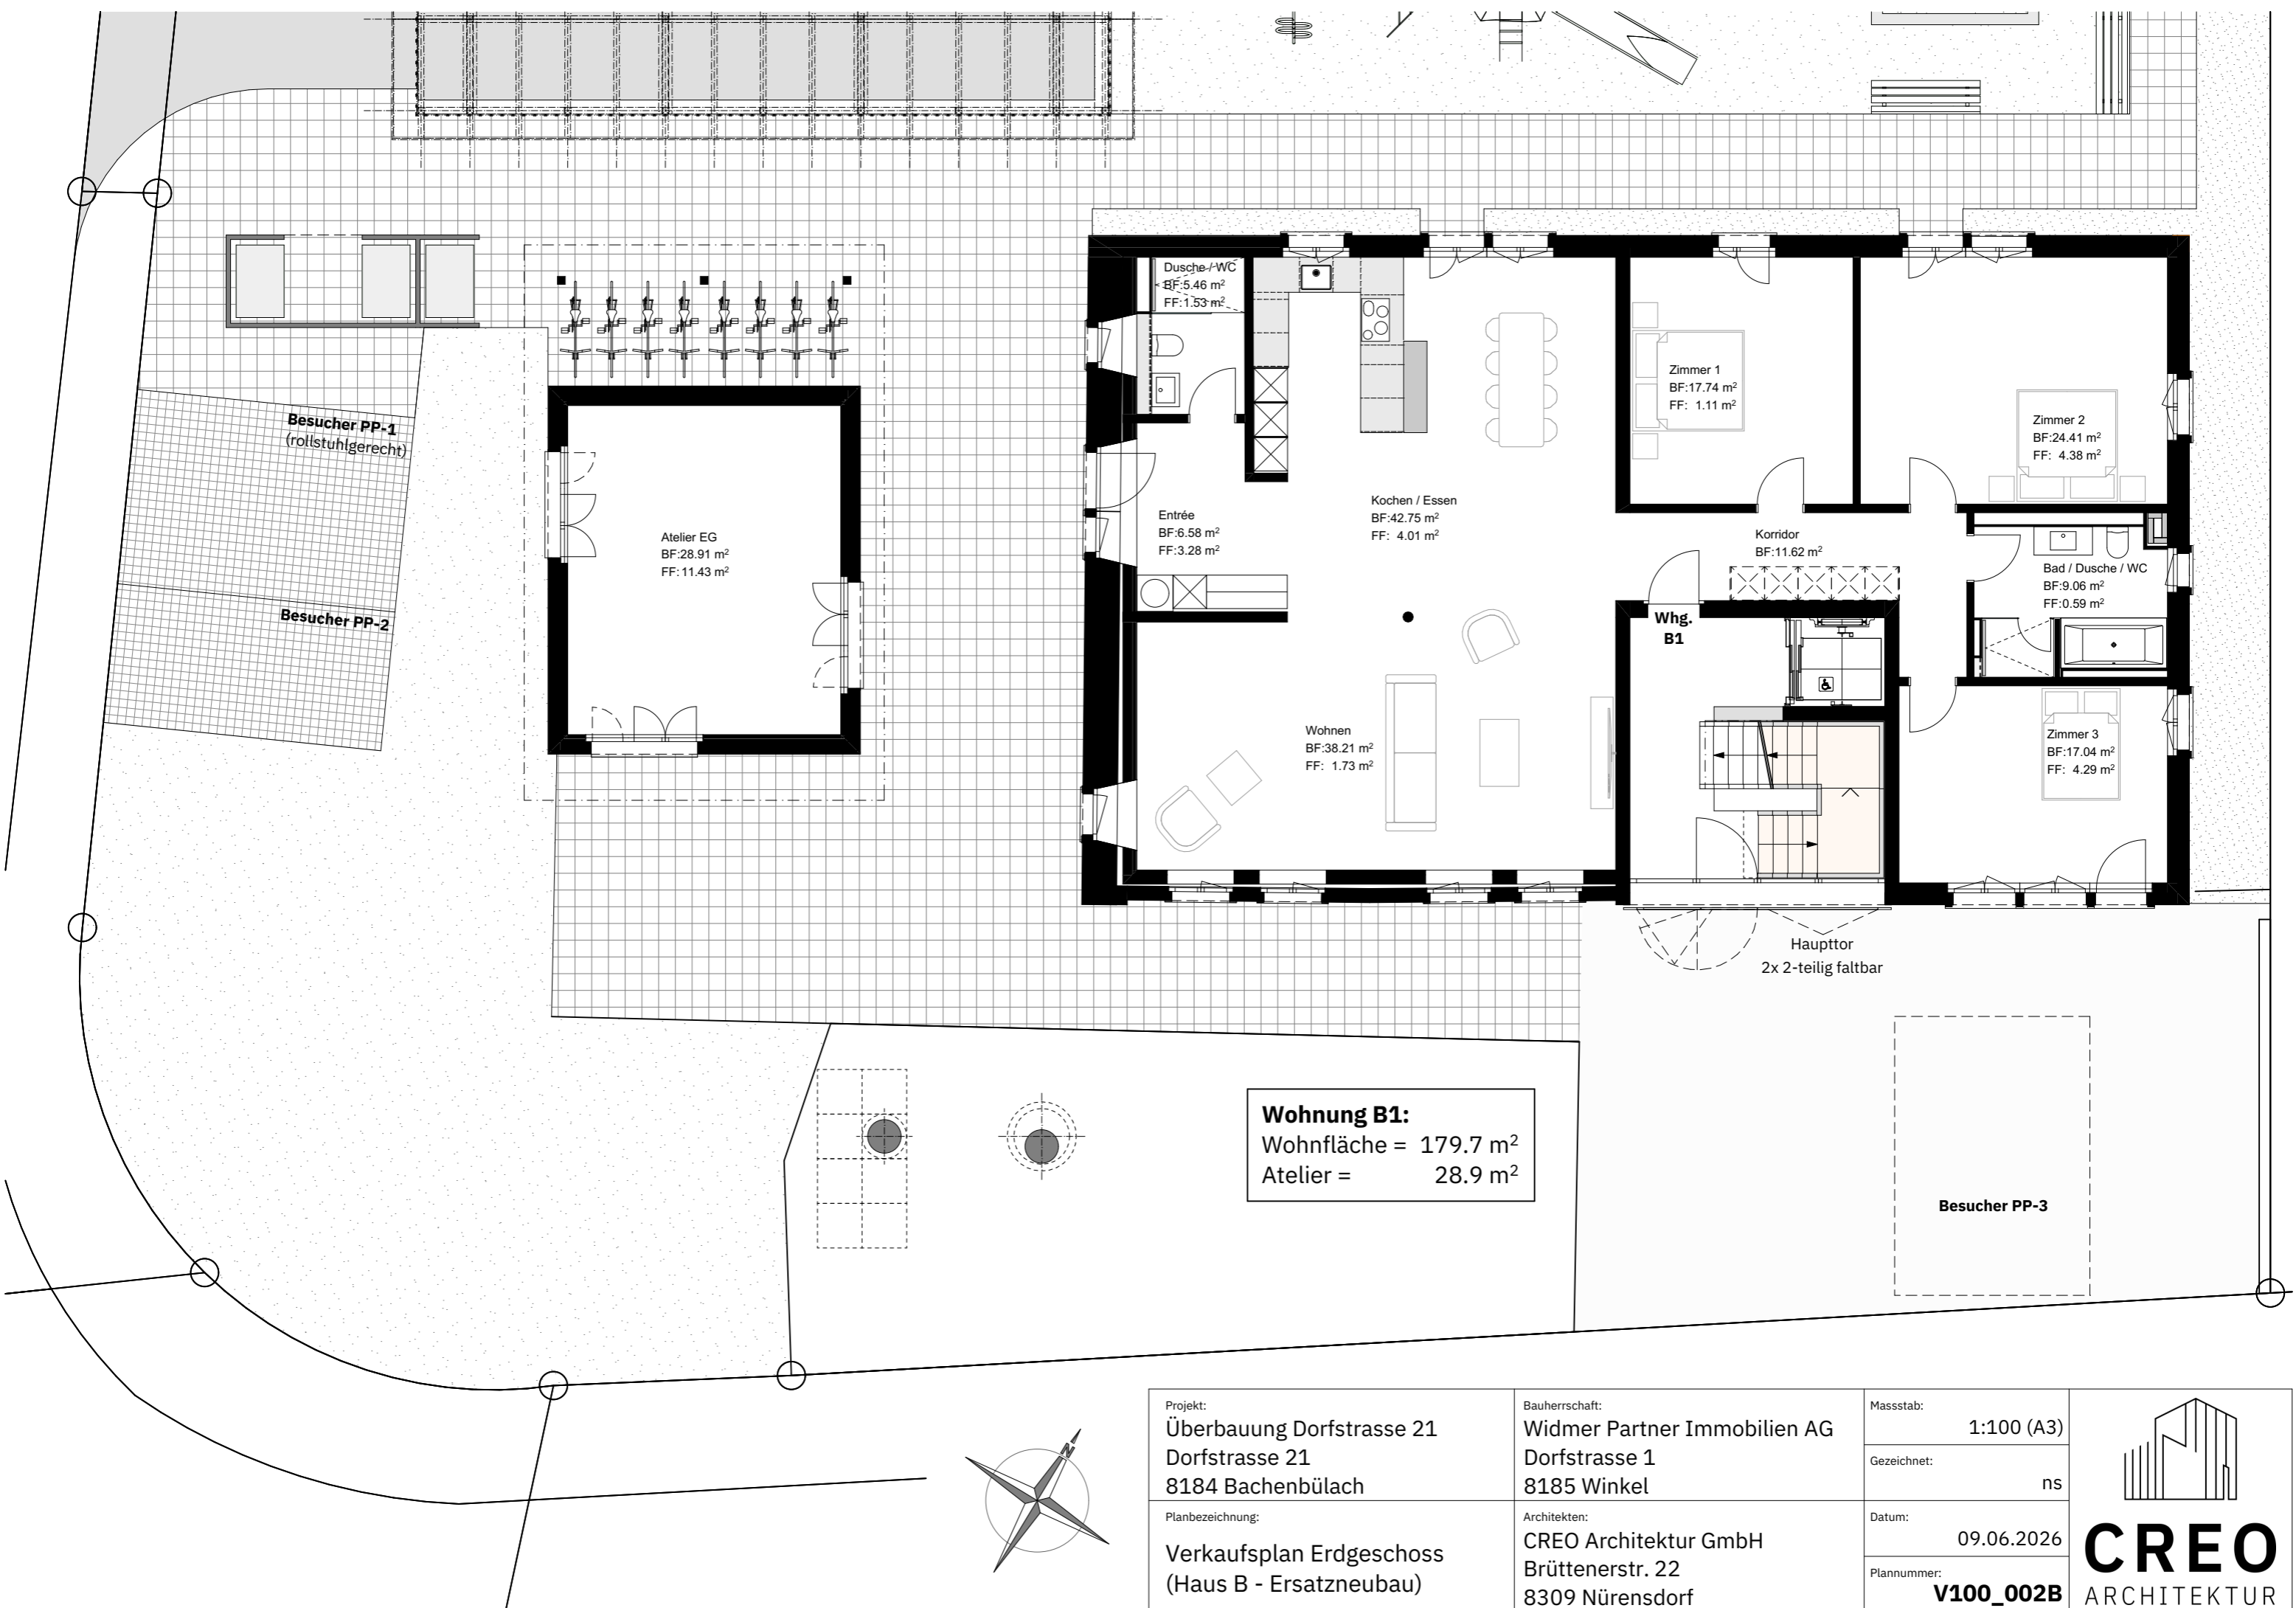
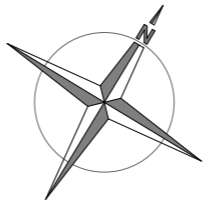





Projekt: Überbauung Dorfstrasse 21 Dorfstrasse 21 8184 Bachenbülach	Bauherrschaft: Widmer Partner Immobilien AG Dorfstrasse 1 8185 Winkel	Massstab: 1:100 (A3)	
Planbezeichnung: Verkaufsplan Untergeschoss (Haus B - Ersatzneubau)	Architekten: CREO Architektur GmbH Brüttenerstr. 22 8309 Nürensdorf	Gezeichnet: ns	
		Datum: 09.06.2026	
		Plannummer: V100_001B	




Wohnung B1:
 Wohnfläche = 179.7 m²
 Atelier = 28.9 m²






Projekt: Überbauung Dorfstrasse 21 Dorfstrasse 21 8184 Bachenbülach	Bauherrschaft: Widmer Partner Immobilien AG Dorfstrasse 1 8185 Winkel	Massstab: 1:100 (A3)	
		Gezeichnet: ns	
Planbezeichnung: Verkaufsplan Erdgeschoss (Haus B - Ersatzneubau)	Architekten: CREO Architektur GmbH Brüttenerstr. 22 8309 Nürensdorf	Datum: 09.06.2026	
		Plannummer: V100_002B	

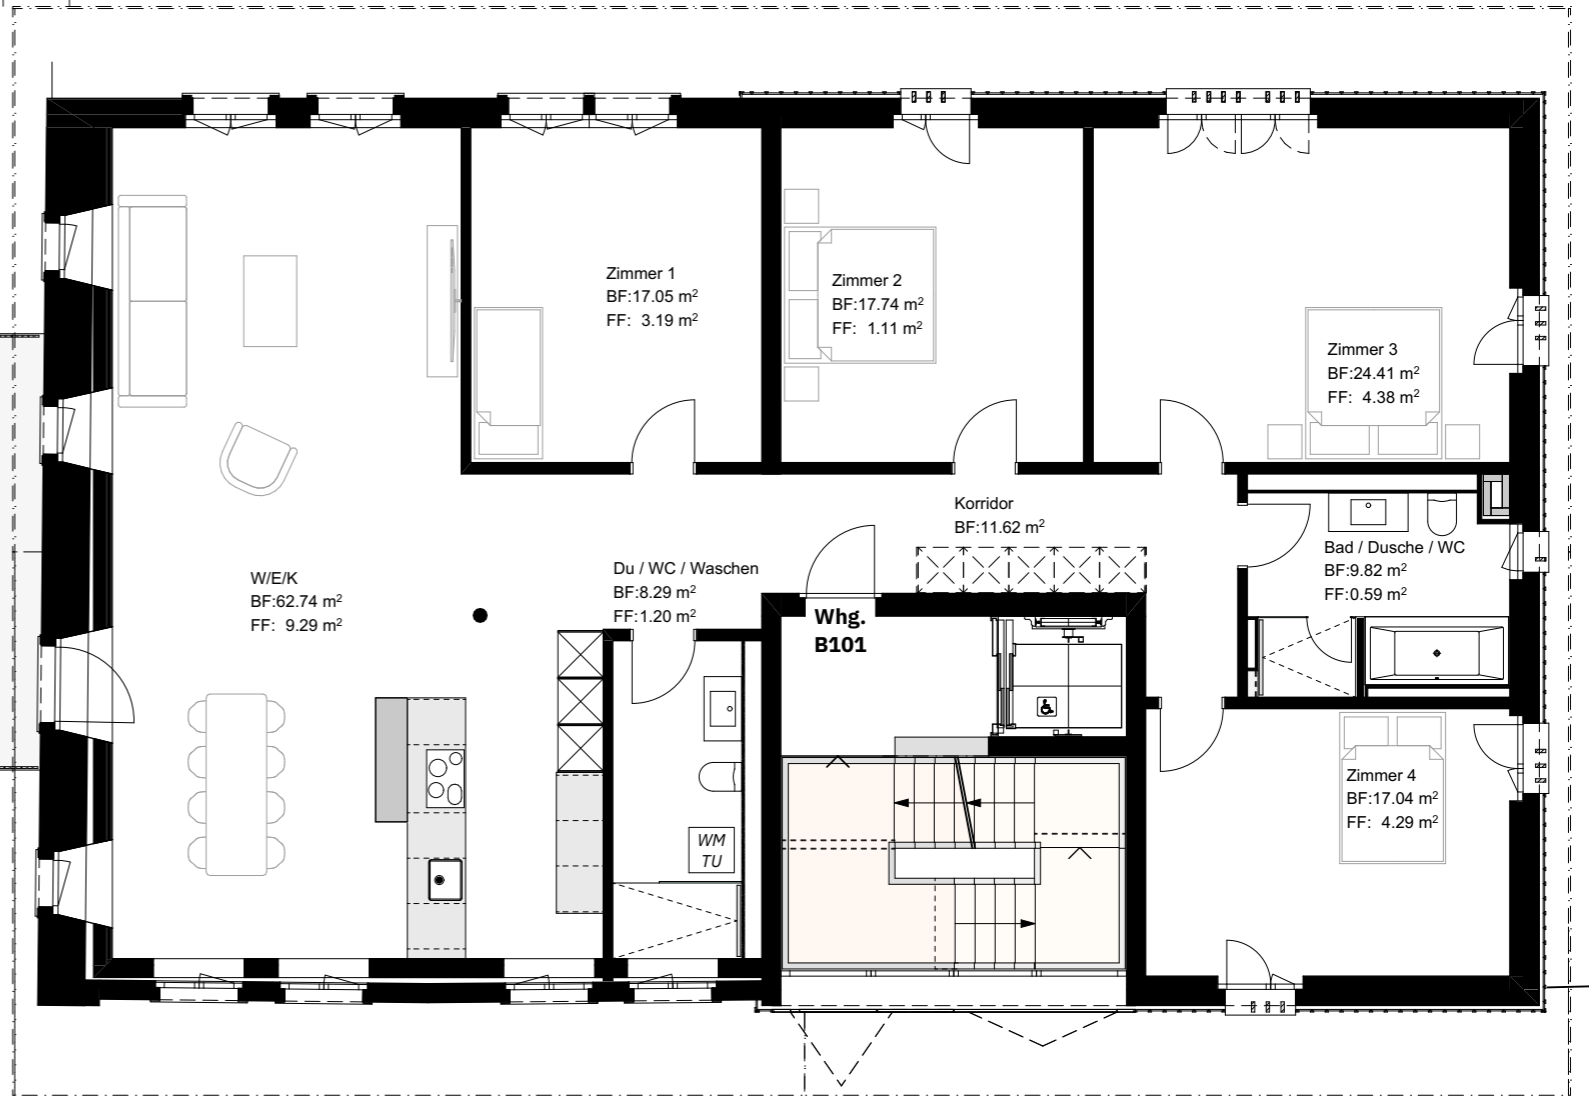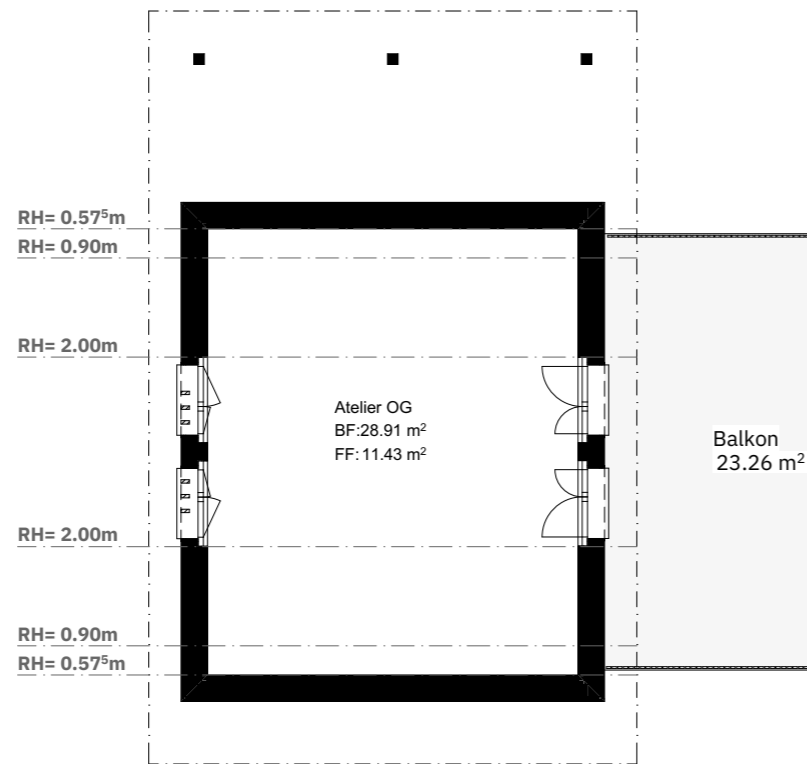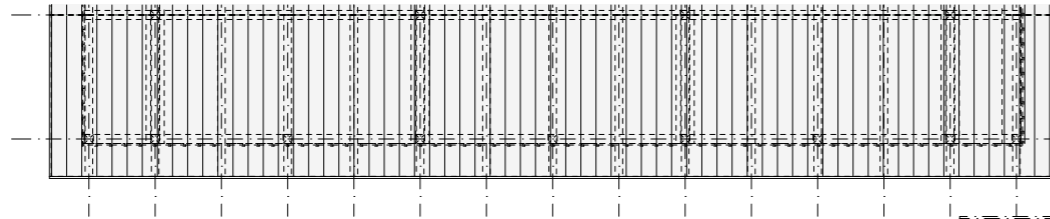


Wohnung B101:
 Wohnfläche = 179.7 m²
 Atelier = 28.9 m²

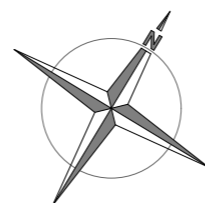


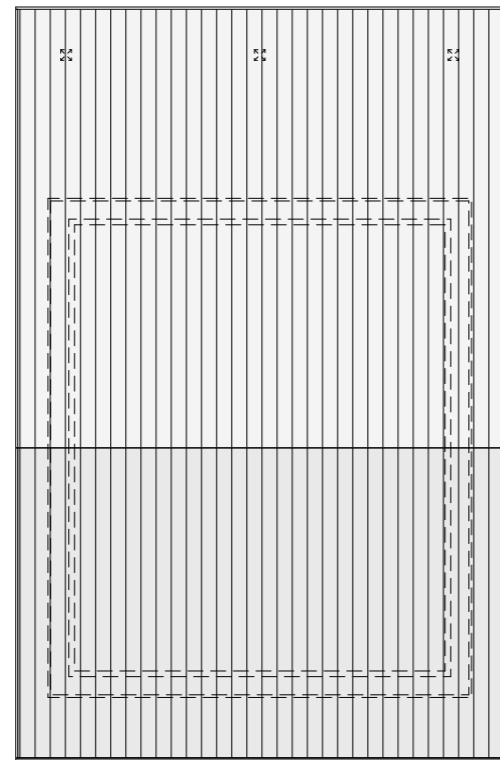
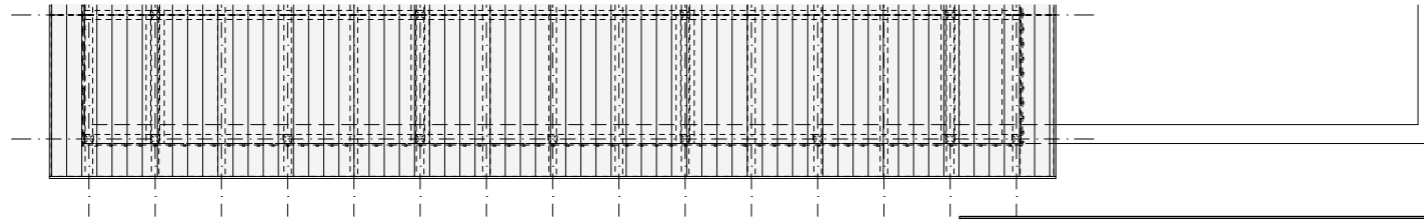
Projekt: Überbauung Dorfstrasse 21 Dorfstrasse 21 8184 Bachenbülach	Bauherrschaft: Widmer Partner Immobilien AG Dorfstrasse 1 8185 Winkel	Massstab: 1:100 (A3)	 CREO ARCHITEKTUR
Planbezeichnung: Verkaufsplan Obergeschoss (Haus B - Ersatzneubau)	Architekten: CREO Architektur GmbH Brüttenerstr. 22 8309 Nürensdorf	Gezeichnet: ns	
		Datum: 09.06.2026	
		Plannummer: V100_003B	

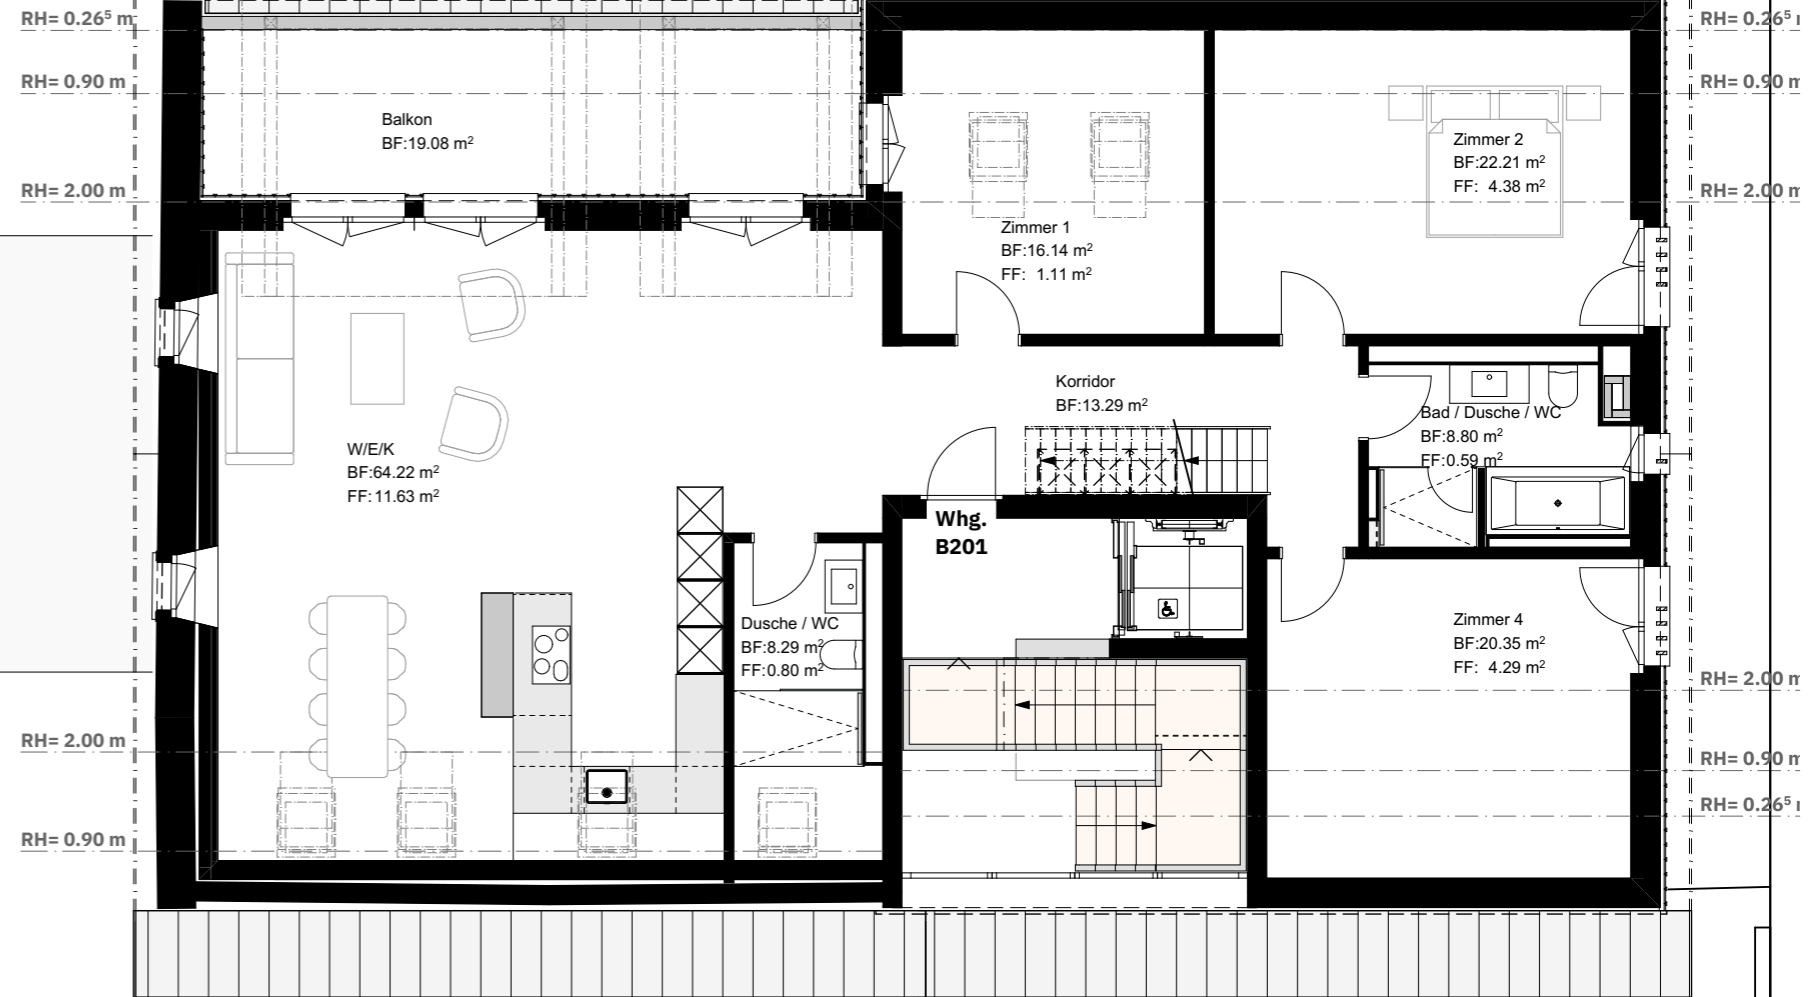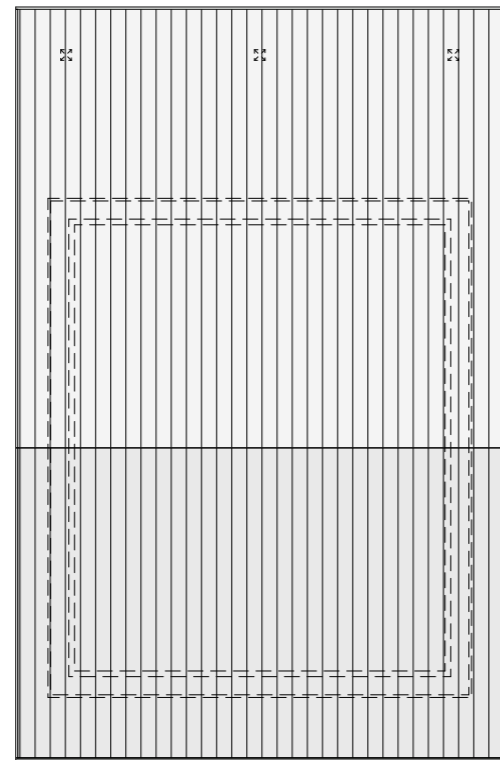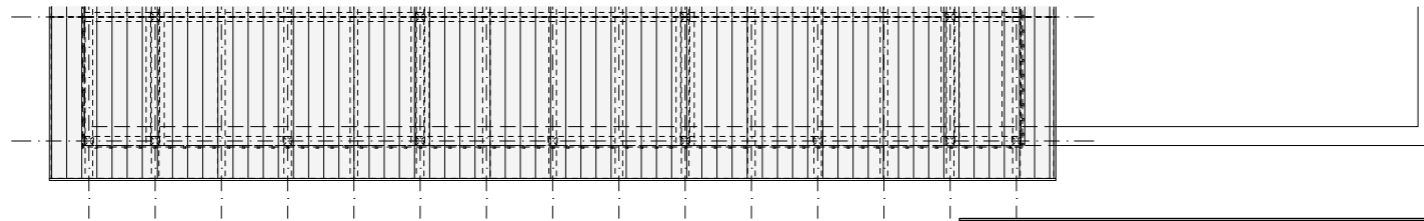

Wohnung B201:
 Wohnfläche = 157.9 m²

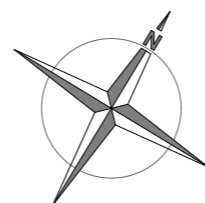


Projekt: Überbauung Dorfstrasse 21 Dorfstrasse 21 8184 Bachenbülach	Bauherrschaft: Widmer Partner Immobilien AG Dorfstrasse 1 8185 Winkel	Massstab: 1:100 (A3)	 CREO ARCHITEKTUR
Planbezeichnung: Verkaufsplan 1. Dachgeschoss (Haus B - Ersatzneubau)	Architekten: CREO Architektur GmbH Brüttenerstr. 22 8309 Nürensdorf	Gezeichnet: ns	
		Datum: 09.06.2026	
		Plannummer: V100_004B	





RH= 0.30 m
 RH= 0.90 m
 RH= 2.00 m
 RH= 2.00 m
 RH= 0.90 m
 RH= 0.30 m

RH= 0.30 m
 RH= 0.90 m
 RH= 2.00 m
 RH= 2.00 m
 RH= 0.90 m
 RH= 0.30 m

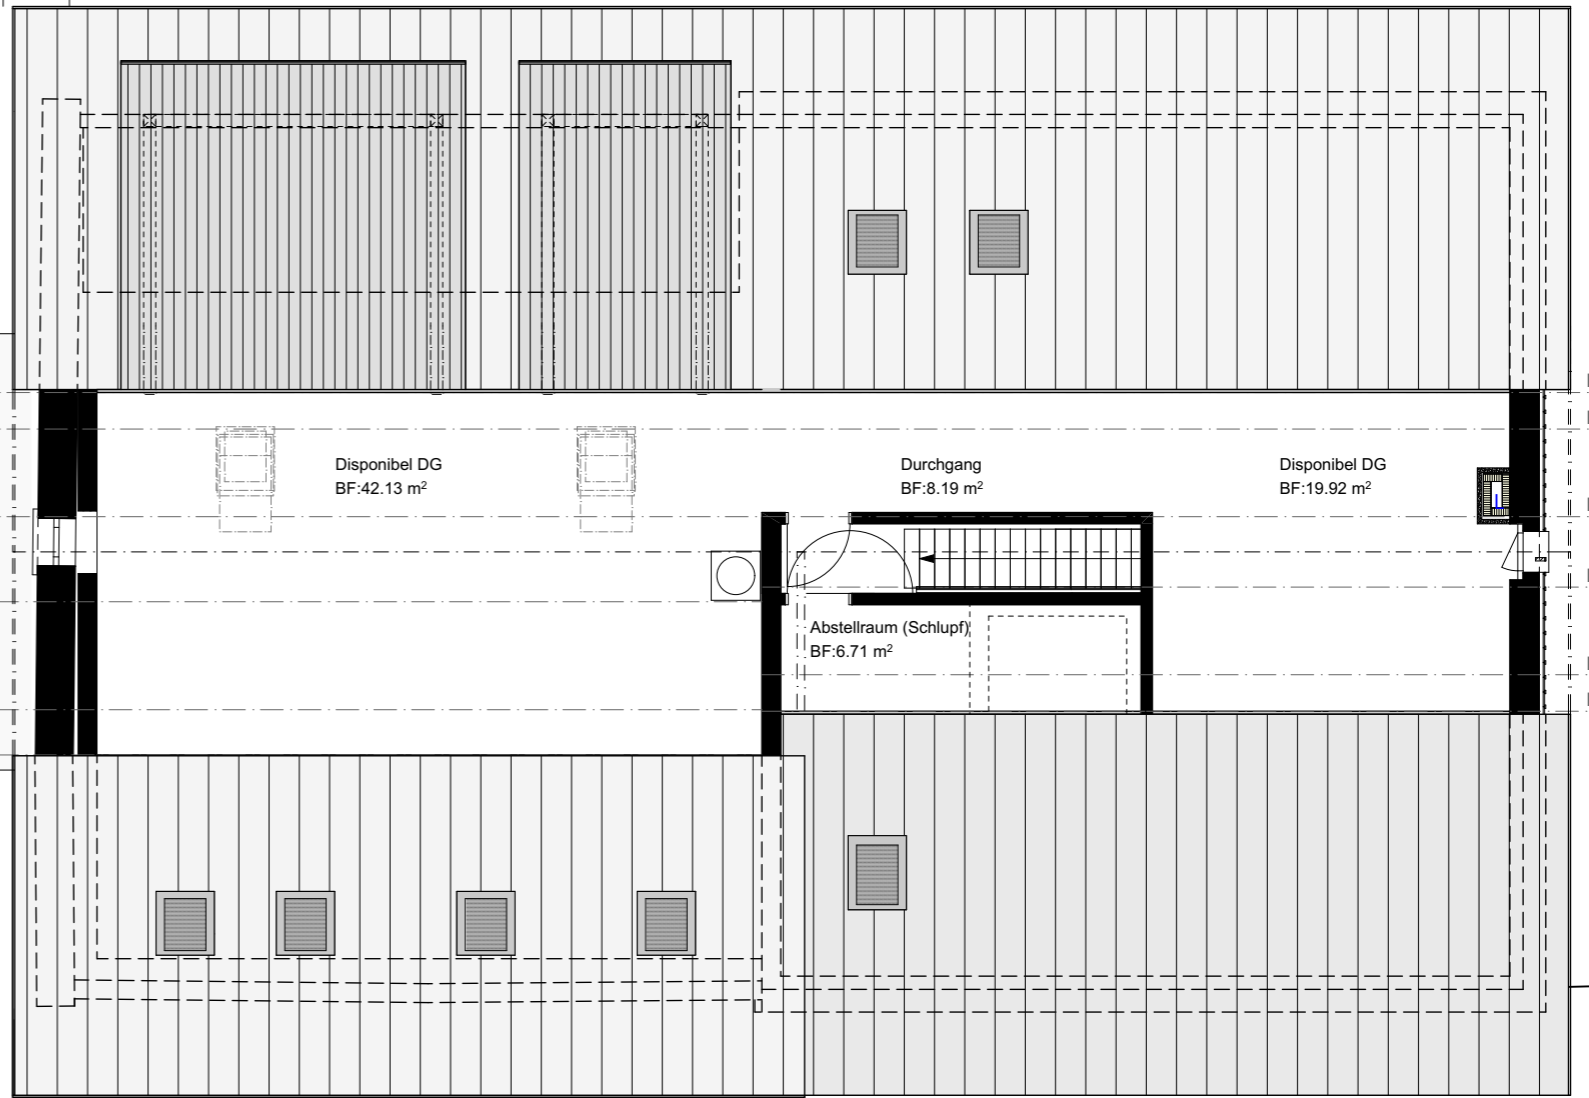

Wohnung B201:
 Disponibel = 83.8 m²

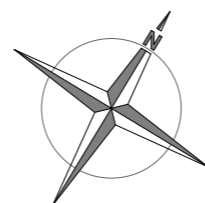

Projekt: Überbauung Dorfstrasse 21 Dorfstrasse 21 8184 Bachenbülach	Bauherrschaft: Widmer Partner Immobilien AG Dorfstrasse 1 8185 Winkel	Massstab: 1:100 (A3)	 CREO ARCHITEKTUR
		Gezeichnet: ns	
Planbezeichnung: Verkaufsplan 2. Dachgeschoss (Haus B - Ersatzneubau)	Architekten: CREO Architektur GmbH Brüttenerstr. 22 8309 Nürens Dorf	Datum: 09.06.2026	
		Plannummer: V100_005B	