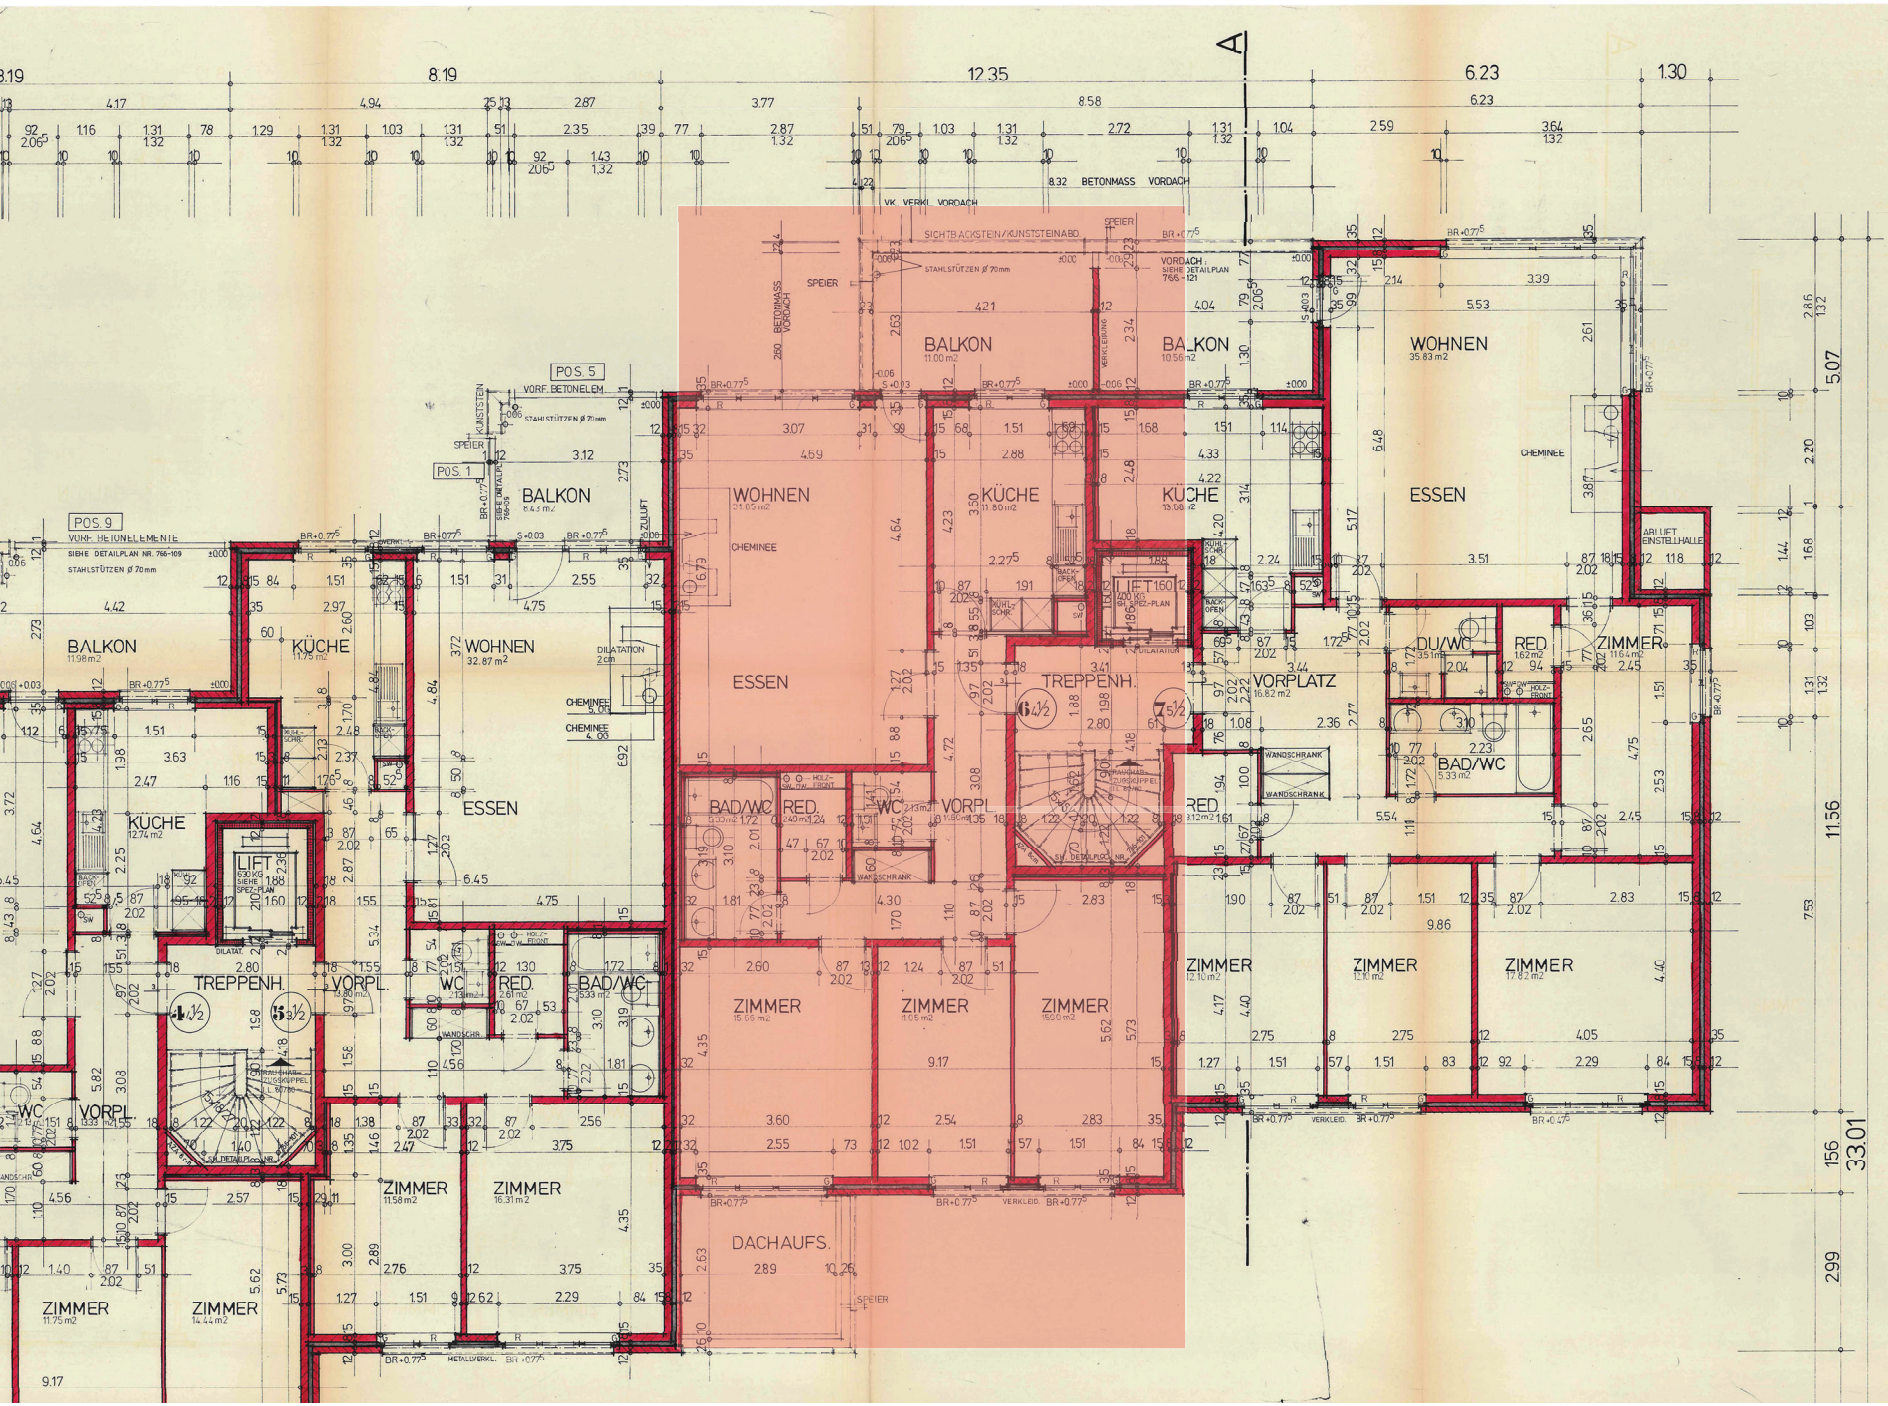

LEGENDE:

- BETON
- VORF. BETONELEMENTE/KUNSTSTEIN
- SICHTBACKSTEIN
- BACKSTEIN NORMAL + HOCHW.
- AZA
- ISOLATION
- APPARATE + LEITUNGEN
- AUSSPARUNGEN

FB = OK. FERTIG BODEN
RB = OK. ROH BODEN
B = BODEN
W = WANDE
D = DECKE
BR = BRÜSTUNG
S = SCHWELLE
R = ROTO-DREH-/KIPPFLÜGEL
G = GELENKKURBEL

TREPPENHAUS

FB ±0.00
RB -0.10
B KUNSTSTEIN/WINKELSTUFEN
W ABRIEB
D WEISSPUTZ GESTRICHEN

WOHNEN / ESSEN

FB -0.03
RB -0.10
B KLEINPARKETT
W RAUHFASERTAPETE
D WEISSPUTZ GESTRICHEN

ZIMMER

FB -0.03
RB -0.10
B KLEINPARKETT
W RAUHFASERTAPETEN
D WEISSPUTZ GESTRICHEN

REDUIT

FB -0.03
RB -0.10
B PVC
W WEISSPUTZ GESTRICHEN
D WEISSPUTZ GESTRICHEN

1 4½-ZW.
NW 109.86 m2
BW 114.54 m2

2 4½-ZW.
NW 101.79 m2
BW 108.48 m2

3 3½-ZW.
NW 104.39 m2
BW 110.84 m2

4 4½-ZW.
NW 110.79 m2
BW 116.05 m2