


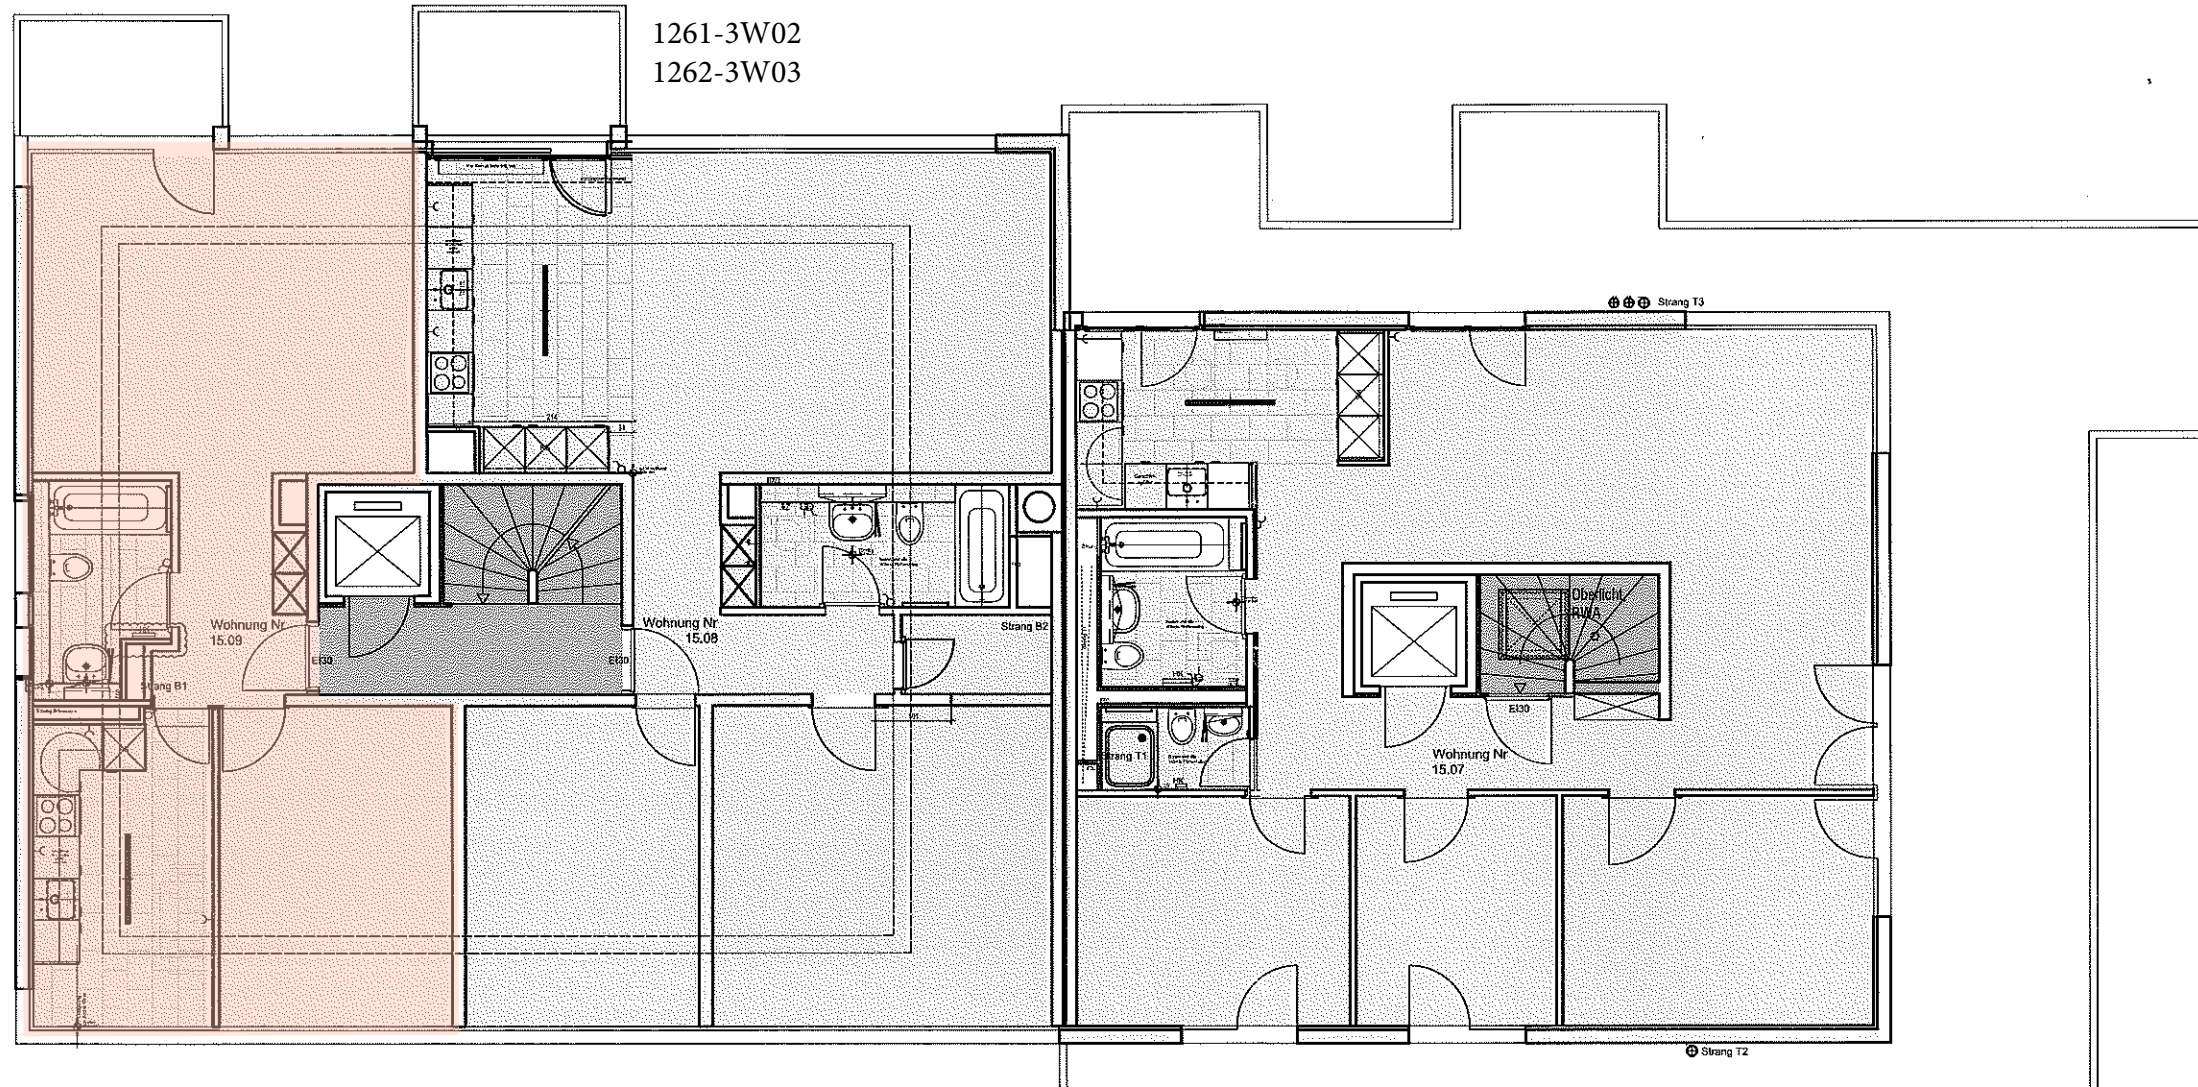

Generalplaner

dany waldner ag PROJEKTENTWICKLUNG UND MANAGEMENT
Wallstrasse 8, CH-4051 Basel, TEL. +41 61 270 30 70, FAX. +41 61 270 30 79

BAUHERR:

WinCasa
Grüzelfeldstr. 47, CH 8401 Winterthur

PROJEKT NAME:

Im Finsteren Boden - Ausführungspläne

PLAN NAME:

Bodenbel. Haus 15 Niveau 2 Wohnung 15.07/08/09

MASSSTAB:
1:100

PLAN NUMBER:

DATEI:

ifl00 - flächen.dwg

FORMAT:
A3

ERSTELLT:
16.03.2007 - lga

REV1:

REV2:

DRUCKDATUM:
16.03.2007

PROJEKT NUMMER:
06.91