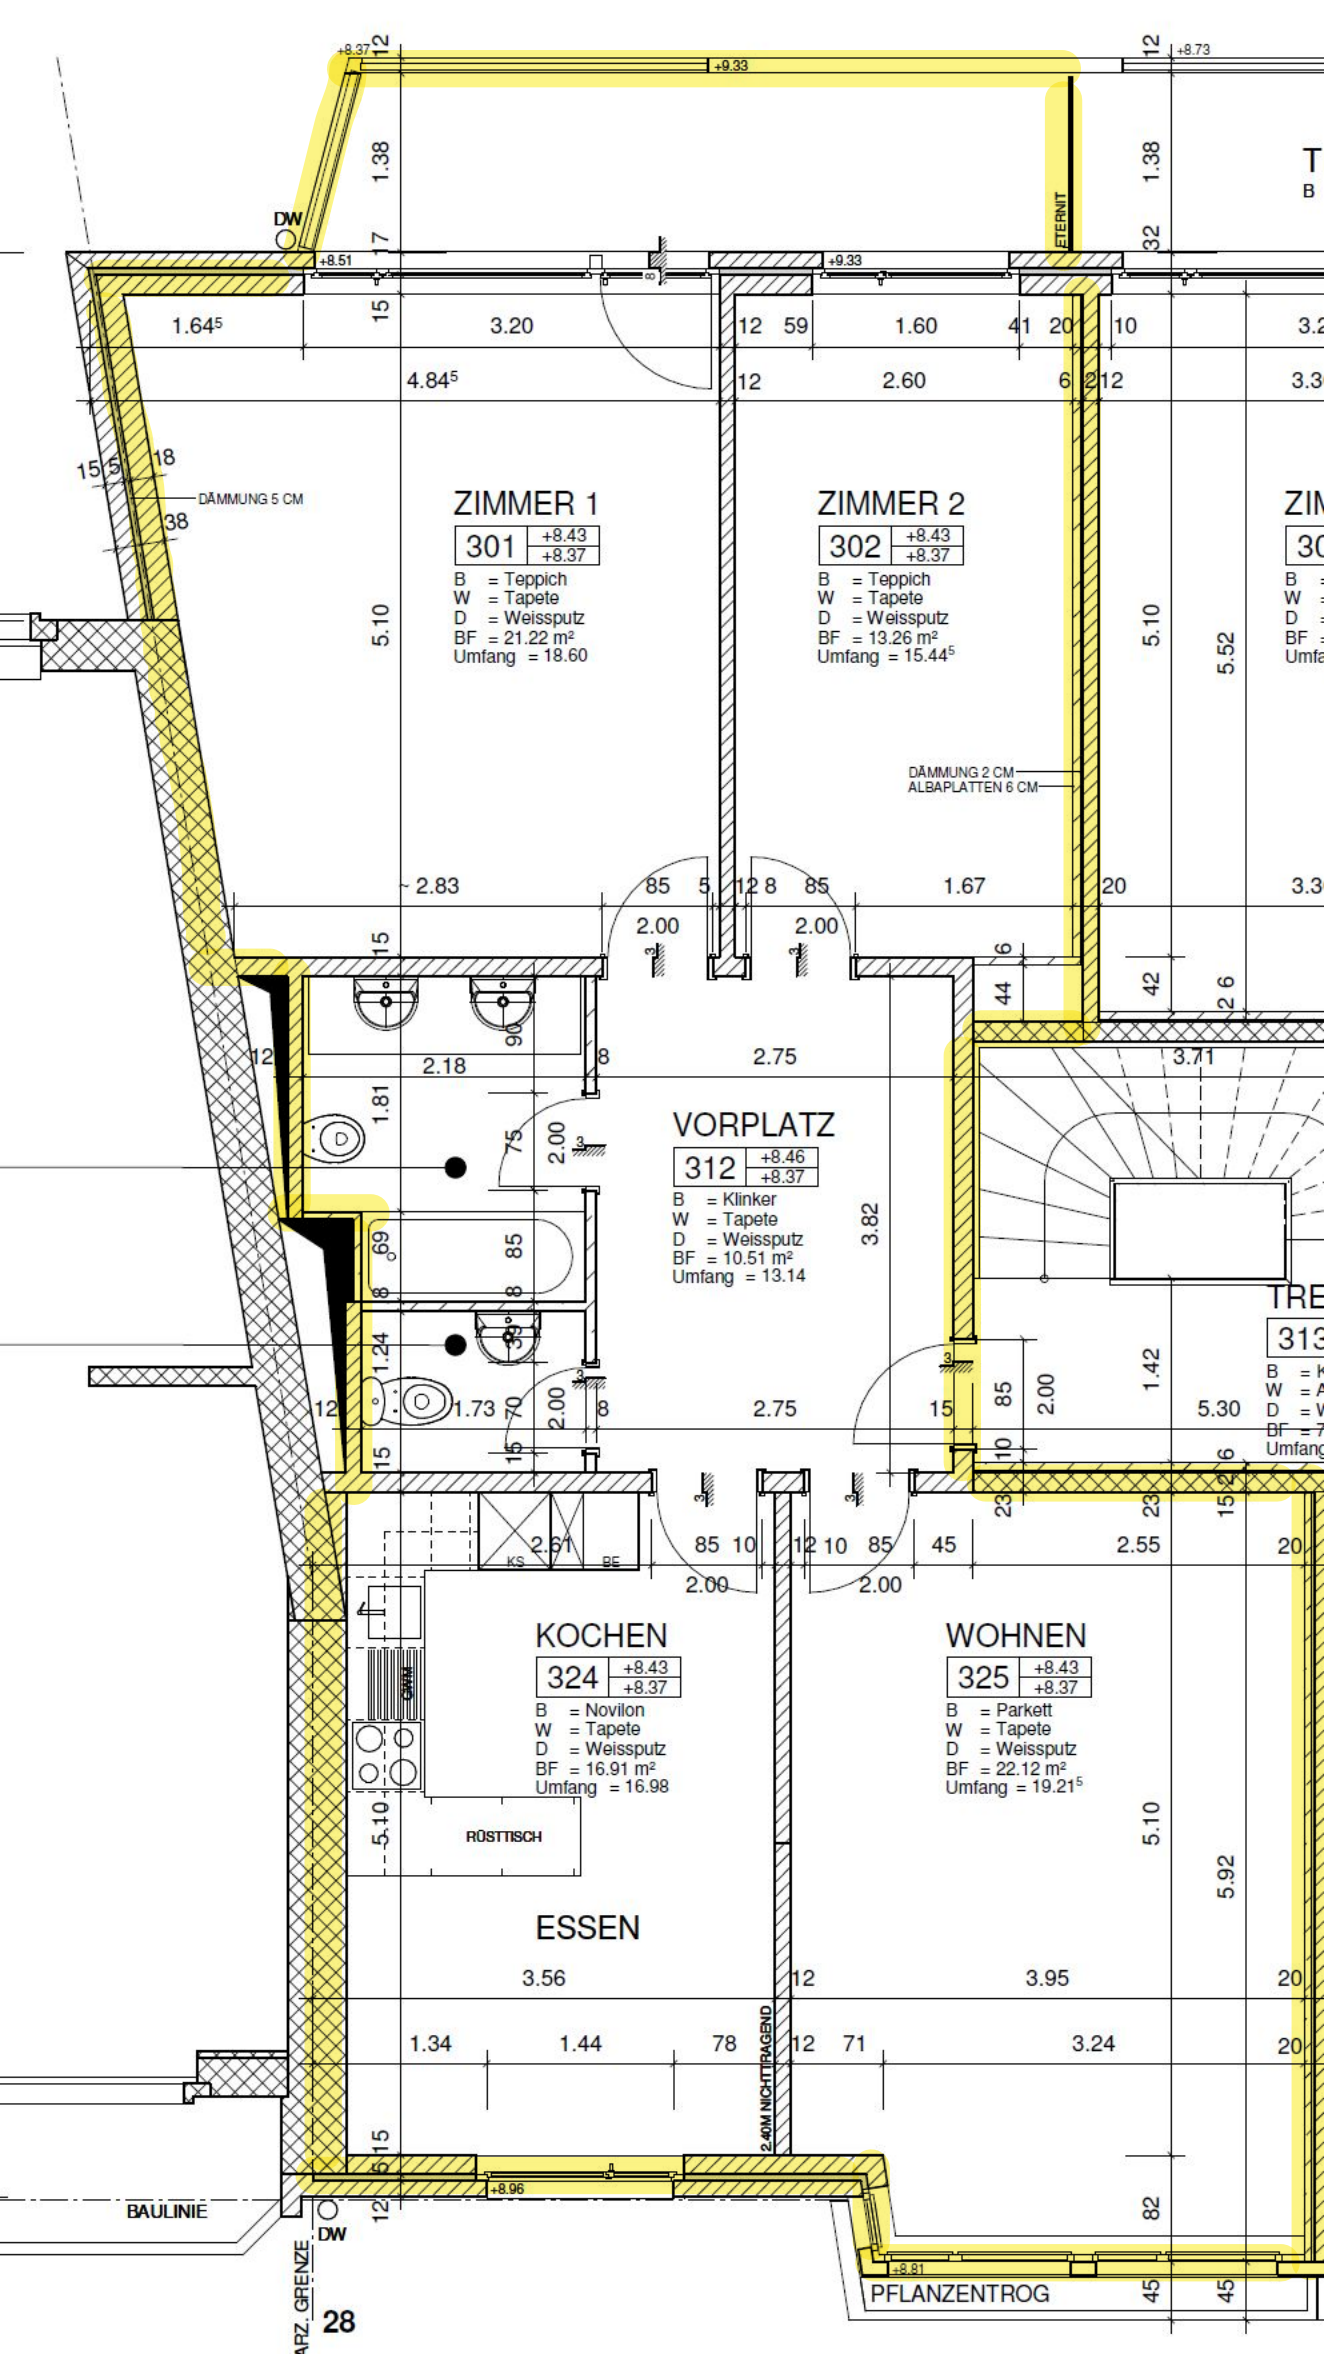

ZIMMER 1
301 +8.43 +8.37
B = Teppich
W = Tapete
D = Weissputz
BF = 21.22 m²
Umfang = 18.60
ZIMMER 2
302 +8.43 +8.37
B = Teppich
W = Tapete
D = Weissputz
BF = 13.26 m²
Umfang = 15.44⁵
VORPLATZ
312 +8.46 +8.37
B = Klinker
W = Tapete
D = Weissputz
BF = 10.51 m²
Umfang = 13.14
KOCHEN
324 +8.43 +8.37
B = Novilon
W = Tapete
D = Weissputz
BF = 16.91 m²
Umfang = 16.98
WOHNEN
325 +8.43 +8.37
B = Parkett
W = Tapete
D = Weissputz
BF = 22.12 m²
Umfang = 19.21⁵
ESSEN
DÄMMUNG 5 CM
DÄMMUNG 2 CM
ALBAPLATTEN 6 CM
ETERNIT
DW
BAULINIE
RÖSTTISCH
PFLANZENTROG
2.40M NICHTTRAGEND
KS
BE
+8.37
+9.33
+8.51
+8.73
+8.96
+8.81