

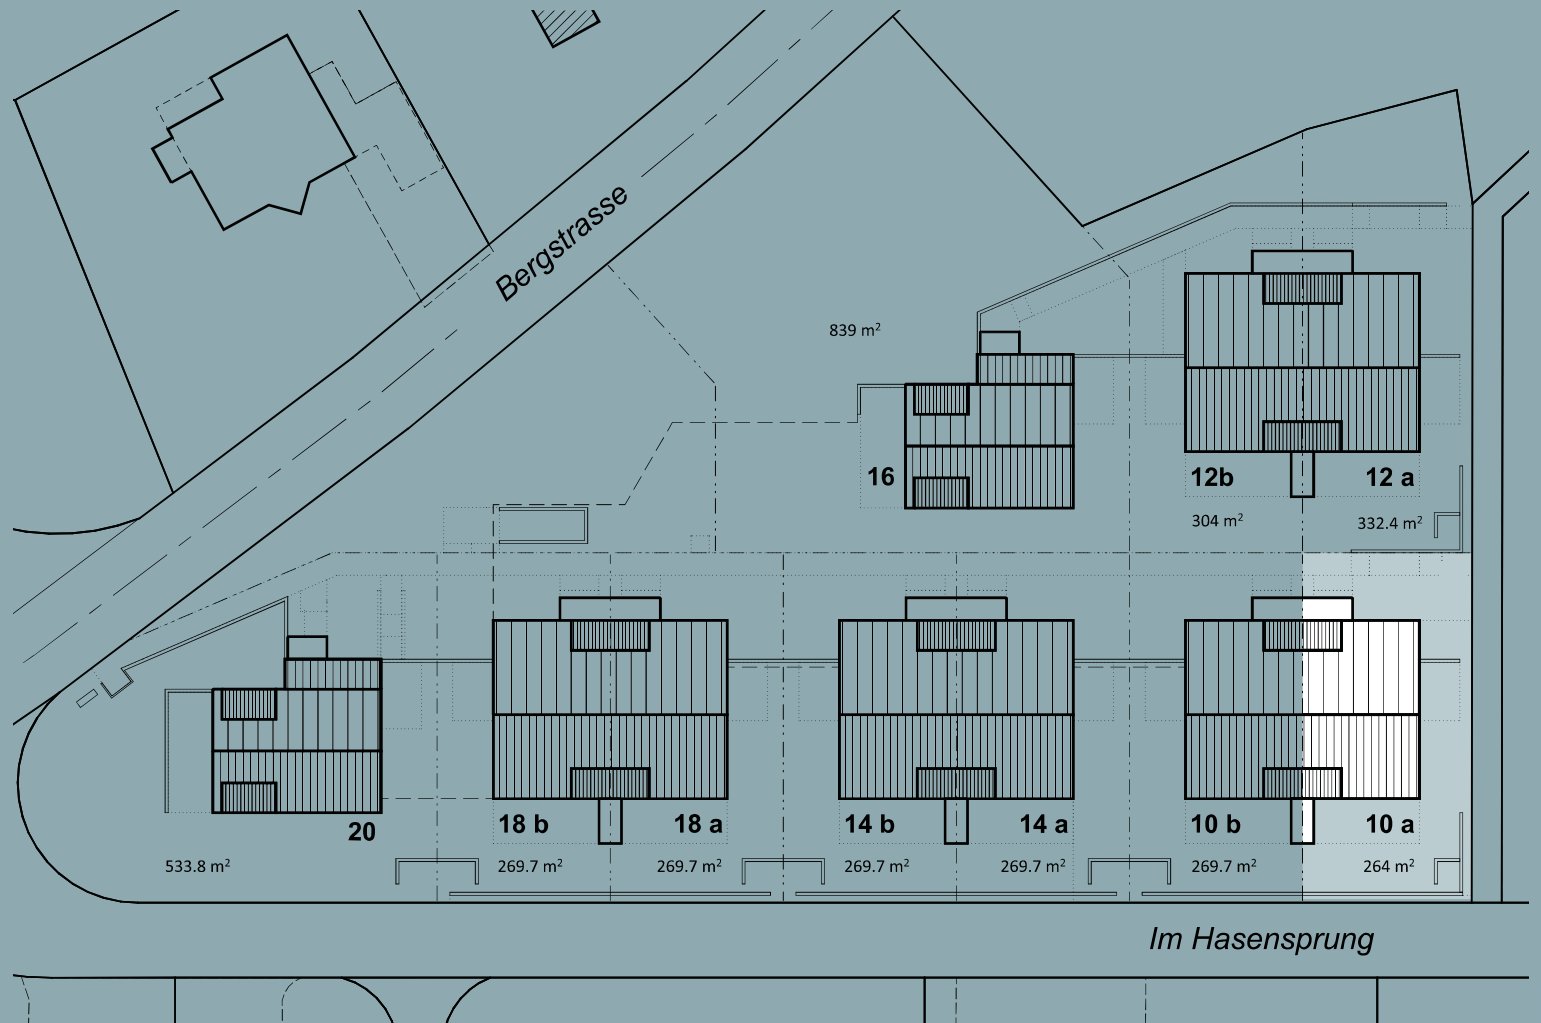
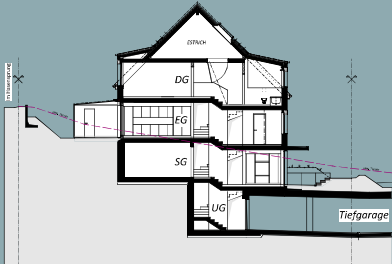


Haus 10a

Objekttyp:	Einfamilienhaus angebaut
Anzahl Zimmer:	5.5
Anzahl Etagen:	5
Wohnfläche:	191.6 m ²
Landanteil inkl. Miteigentum:	300 m ²
Keller / Technik / Réduit:	35.8 m ²
Estrich:	33.3 m ²

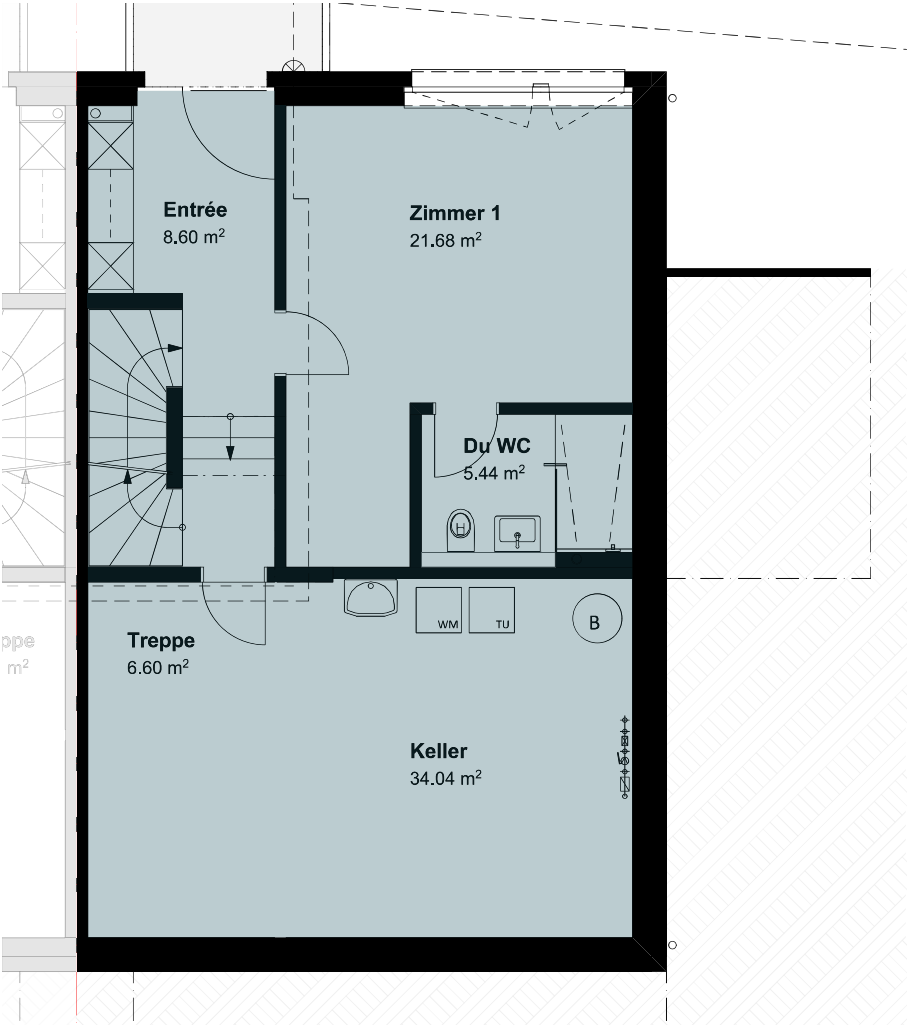


Zugang Tiefgarage und Sockelgeschoss

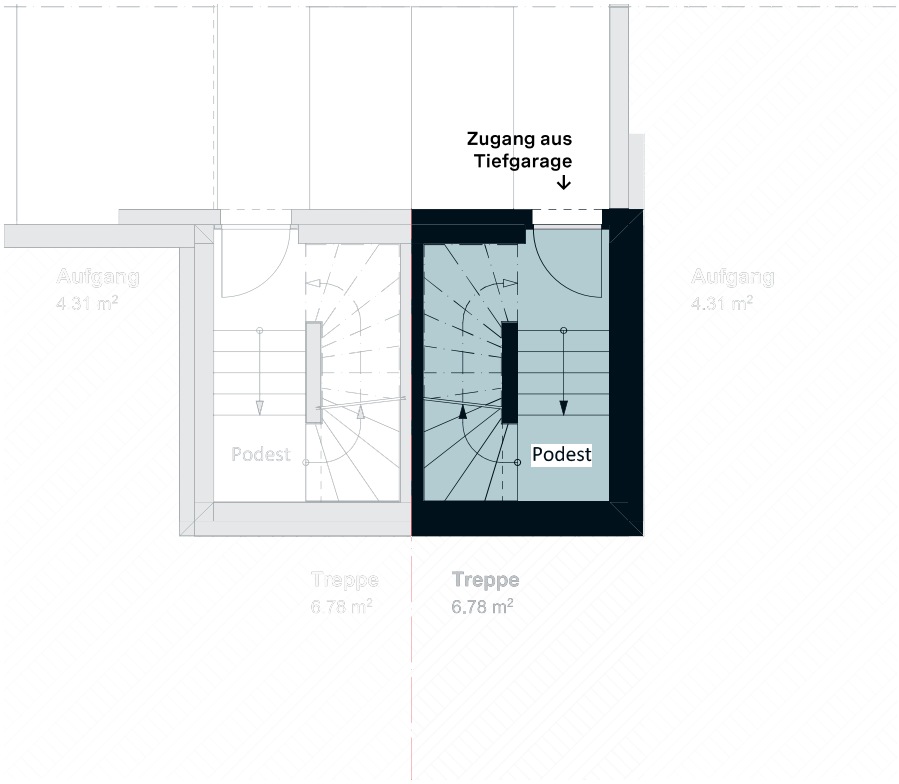


Mst. 1:100



Umgebung und Erdgeschoss

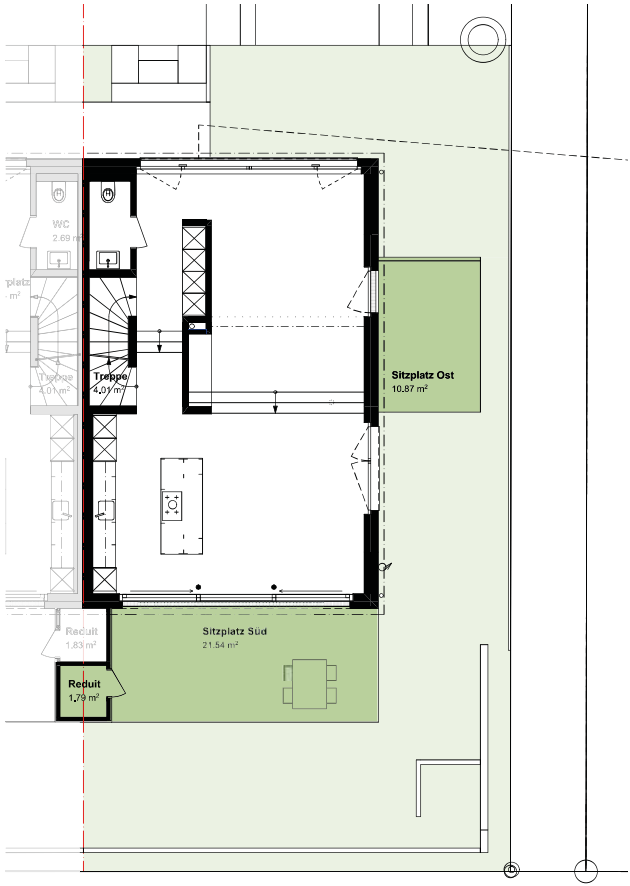


0 5m Mst. 1:200

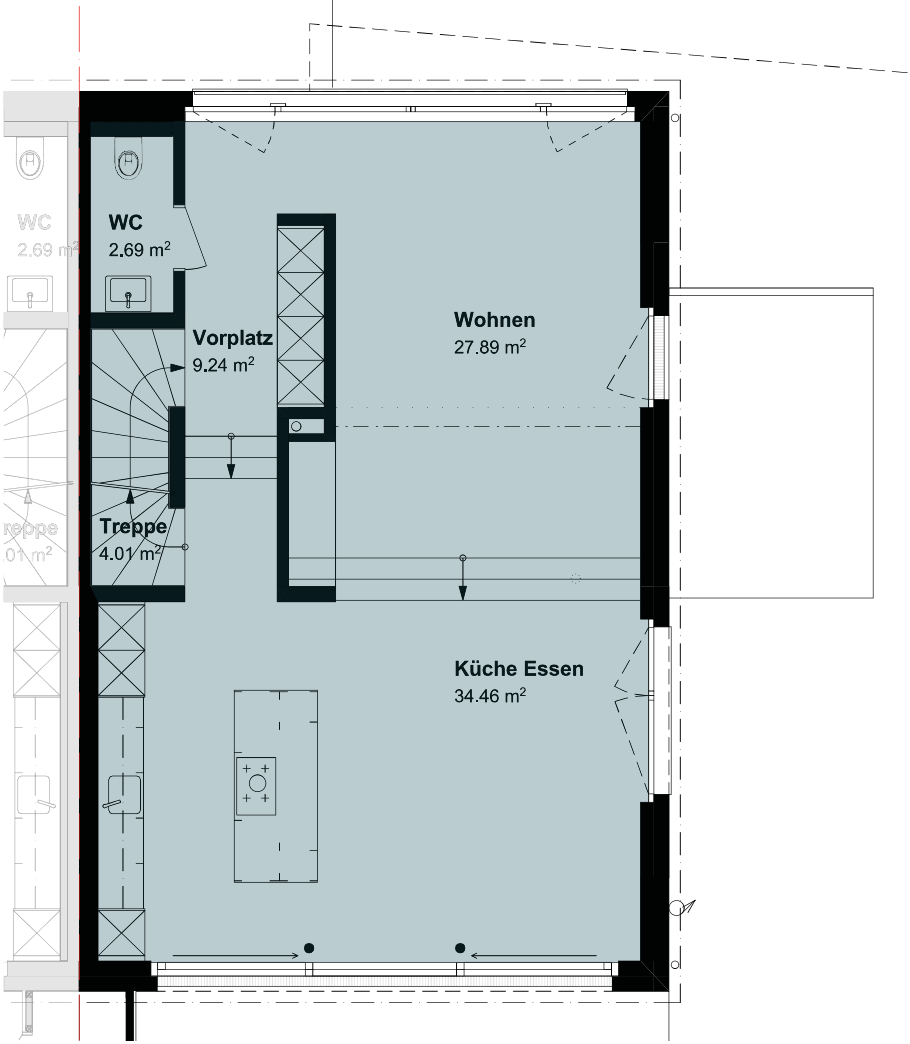

0 5m Mst. 1:100



Dachgeschoss und Estrich

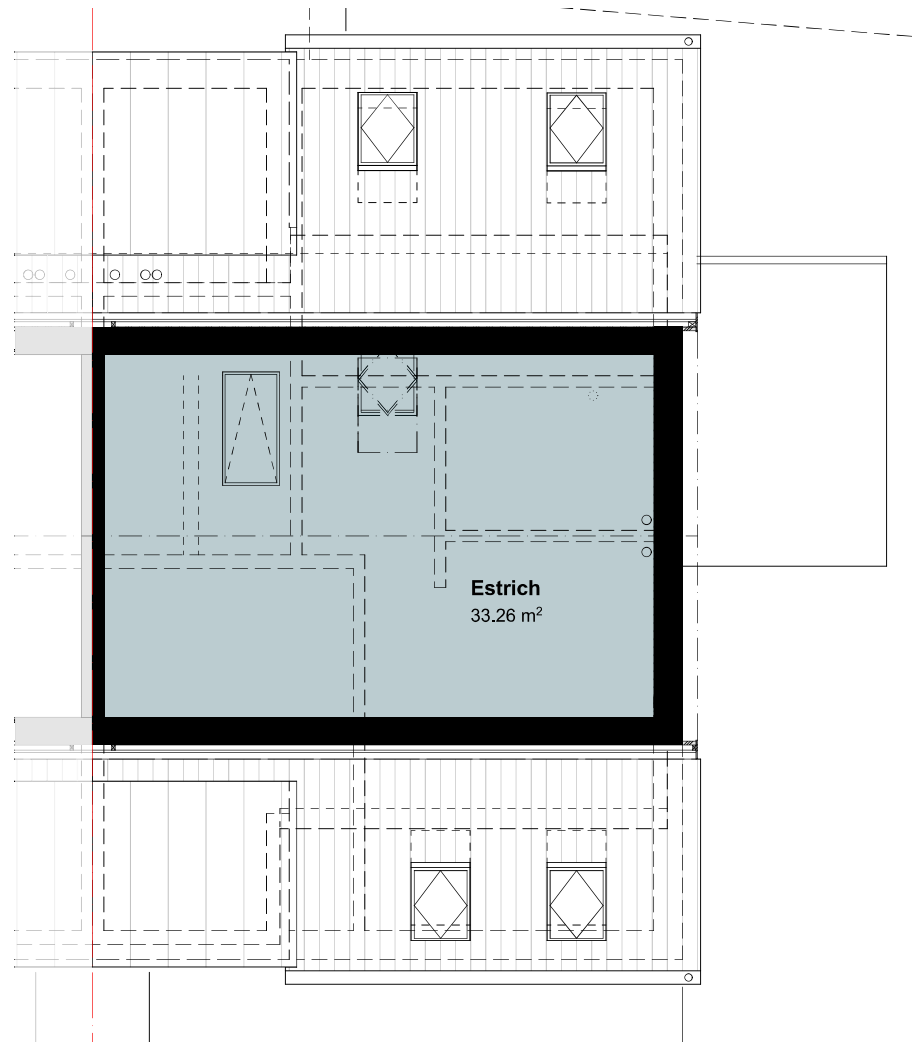

Mst. 1:100

