UNTERGESCHOSS
Grundriss

1m

1:150




ERDGESCHOSS

Grundriss

1m

1:100

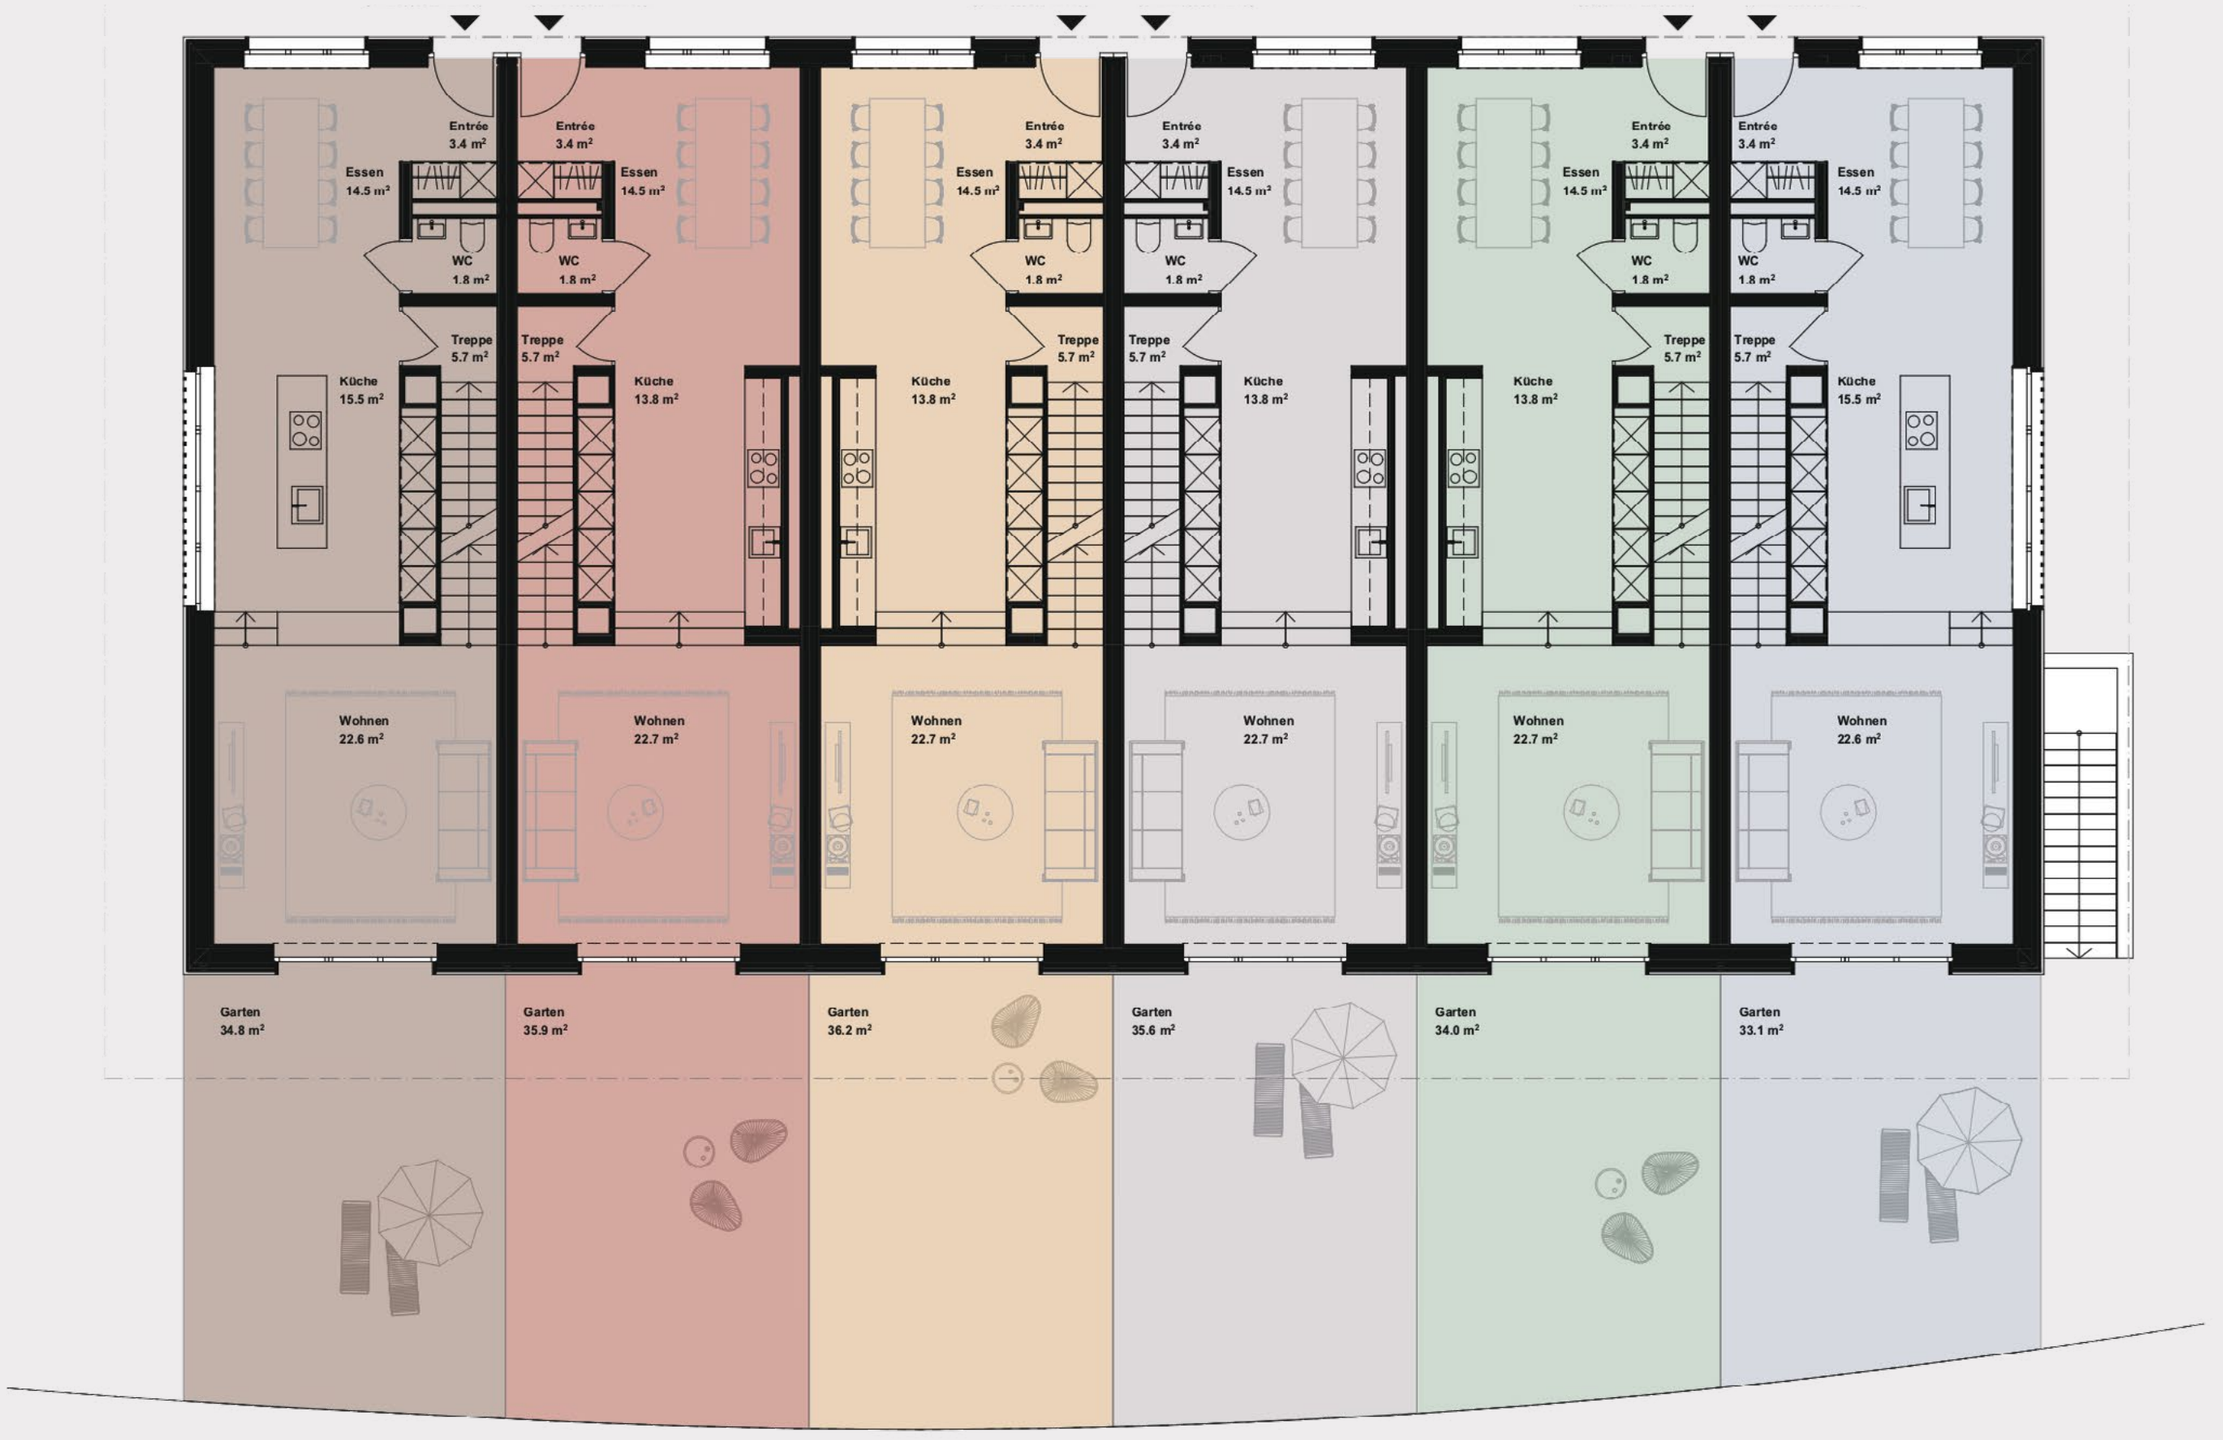


1. OBERGESCHOSS

Grundriss


1m

1:100

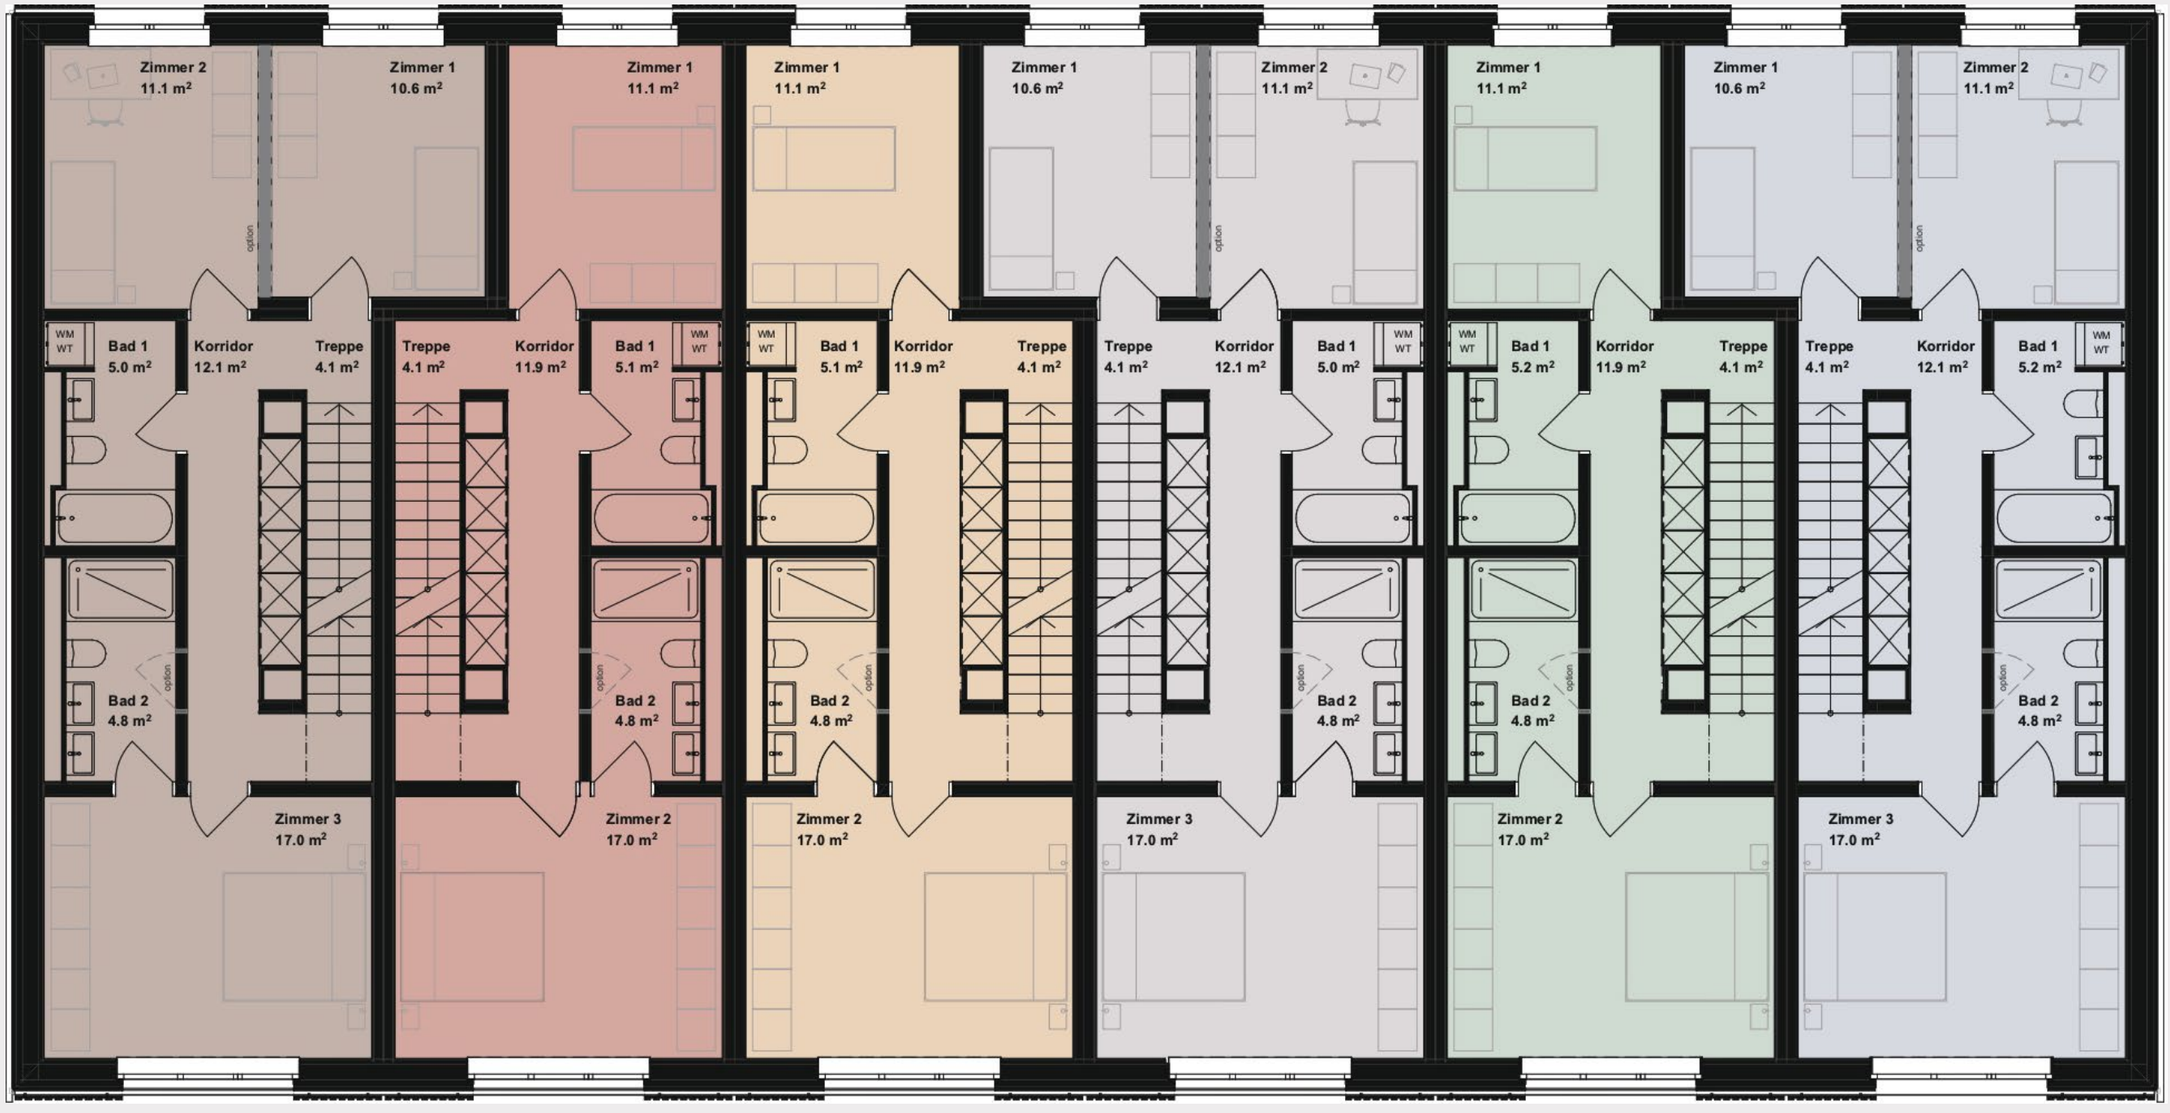


2. OBERGESCHOSS
Grundriss

1m
1:100

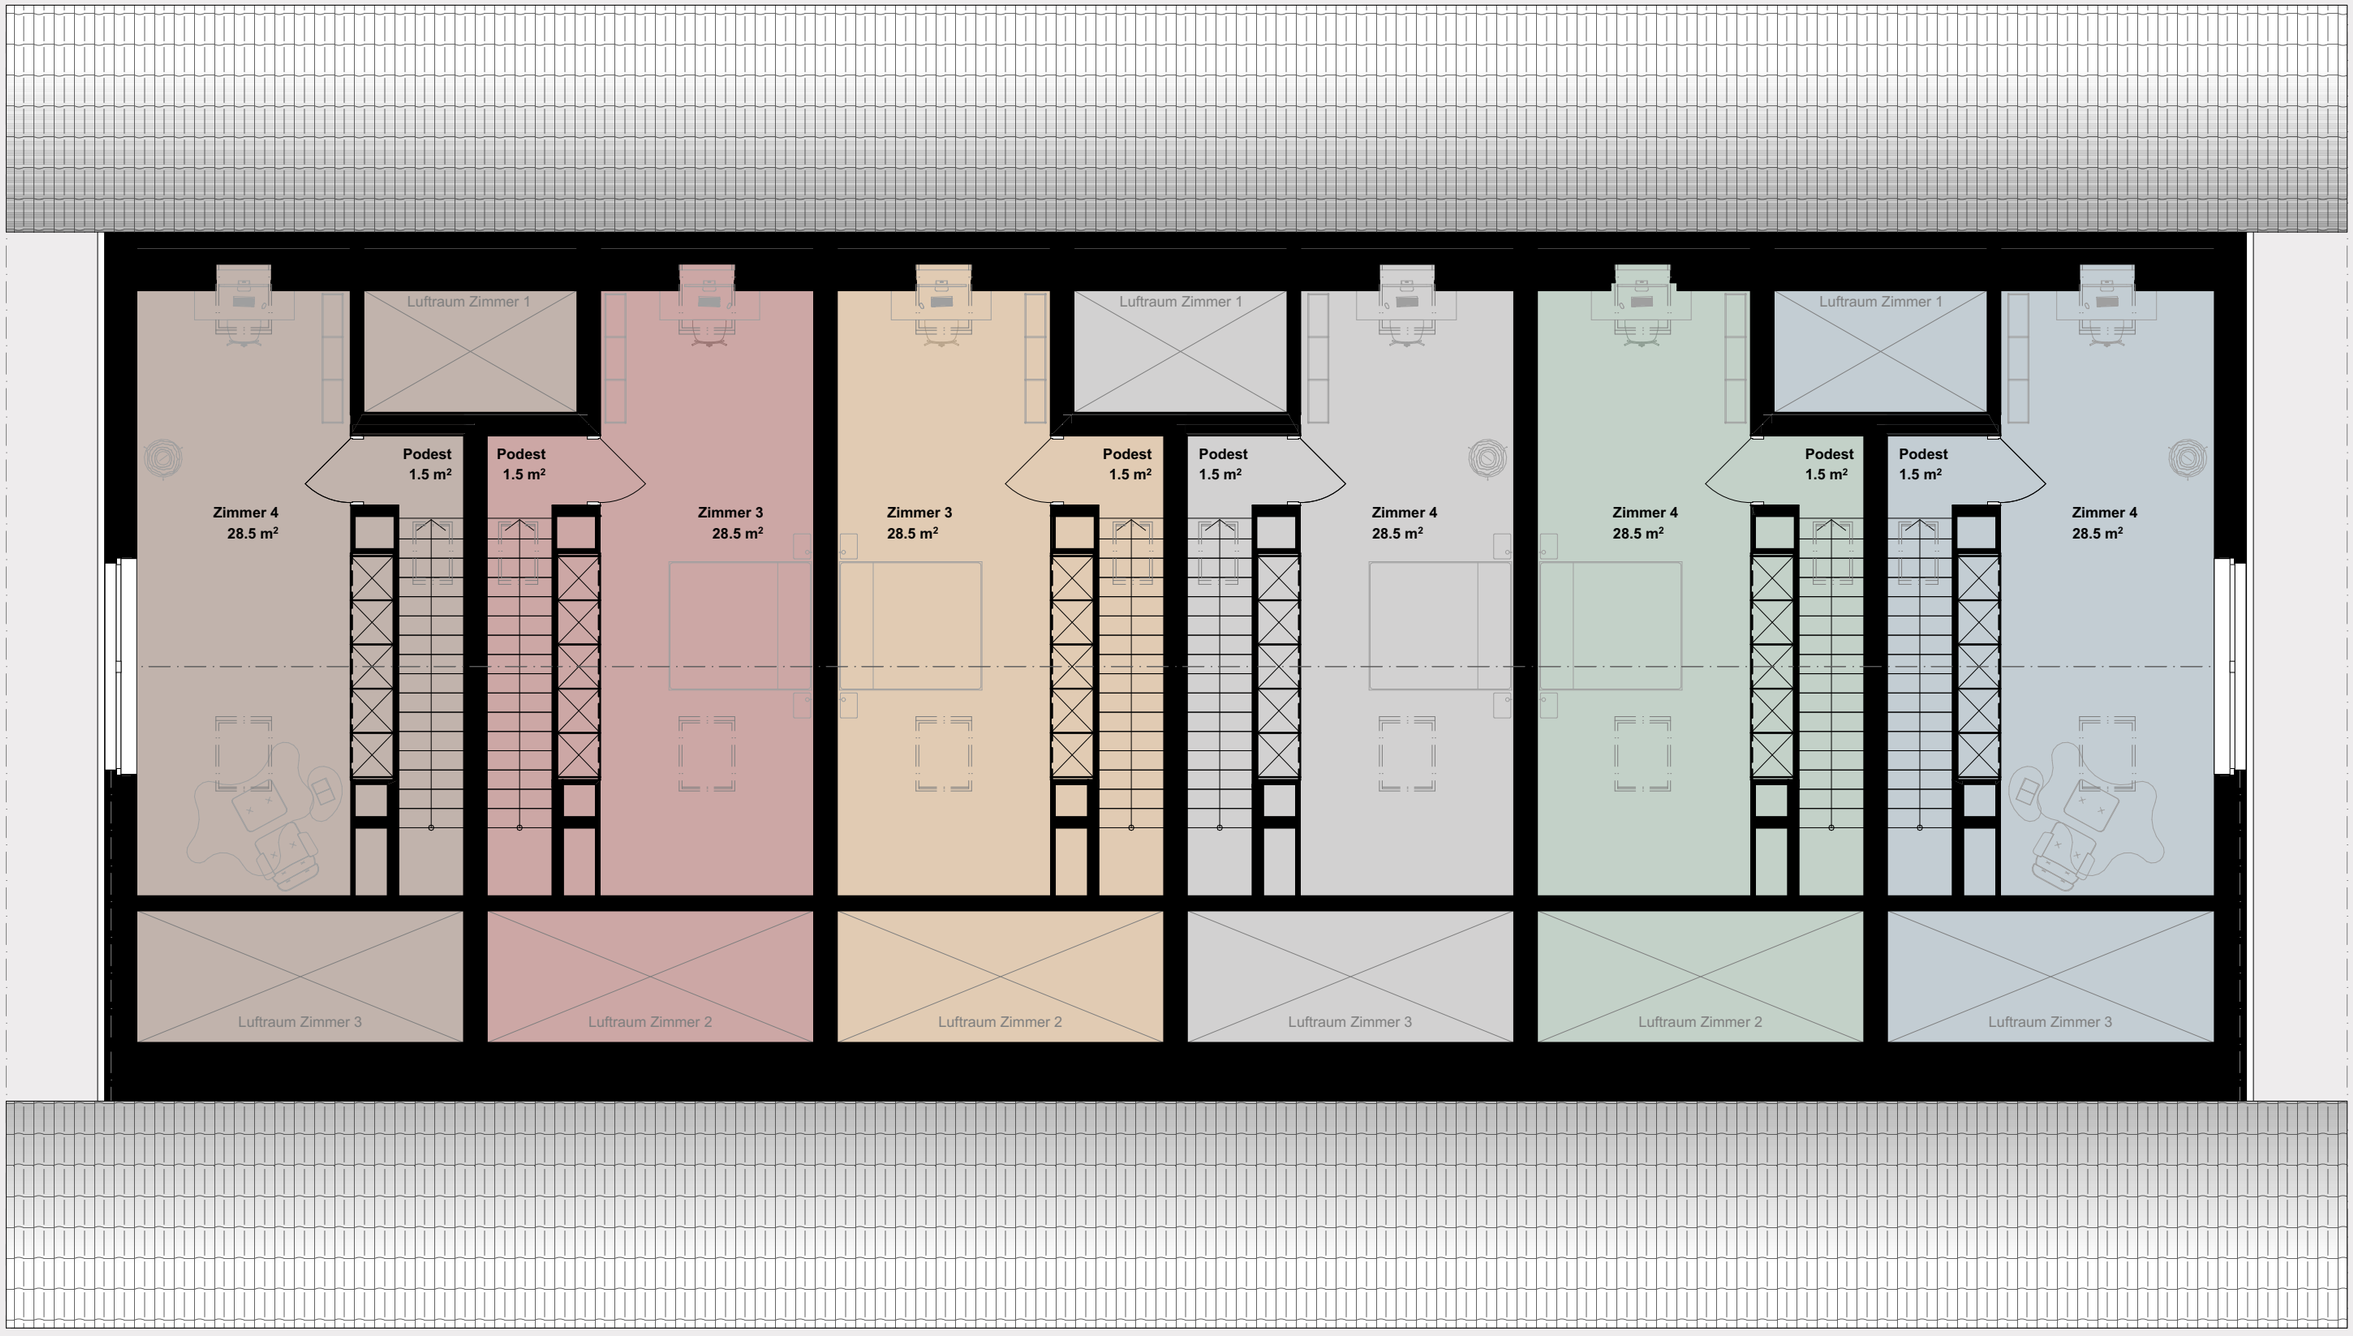


QUERSCHNITTE & STIRNFASSADEN

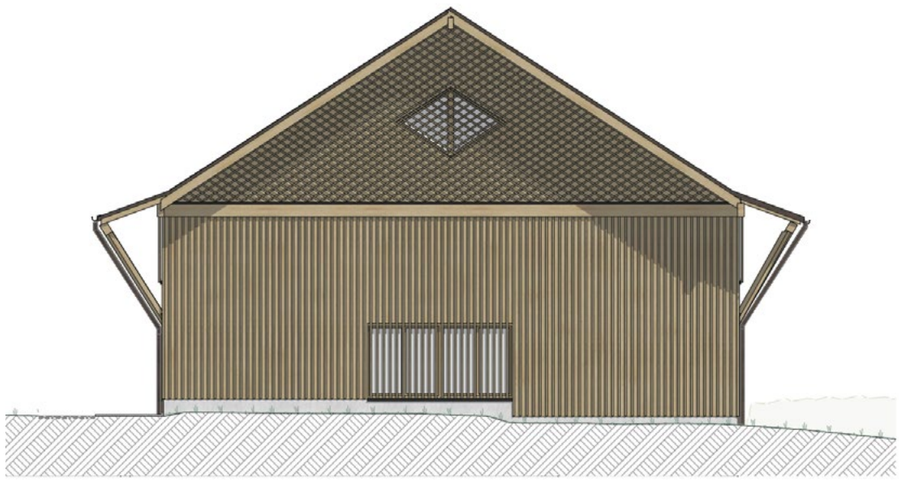


Reihenhaus 1 West



Reihenhaus 6 Ost

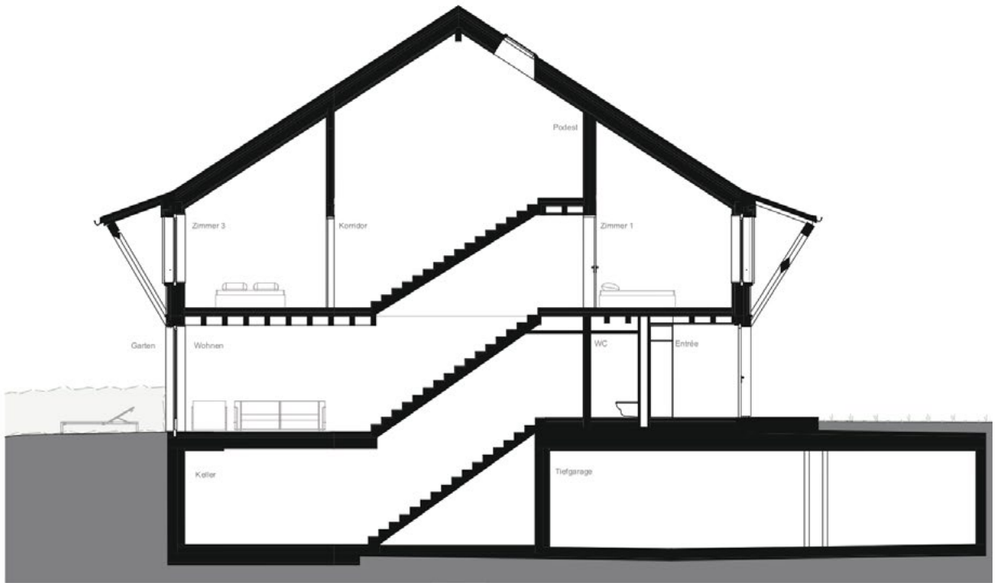


Querschnitt Reihenhäuser Internetreppe

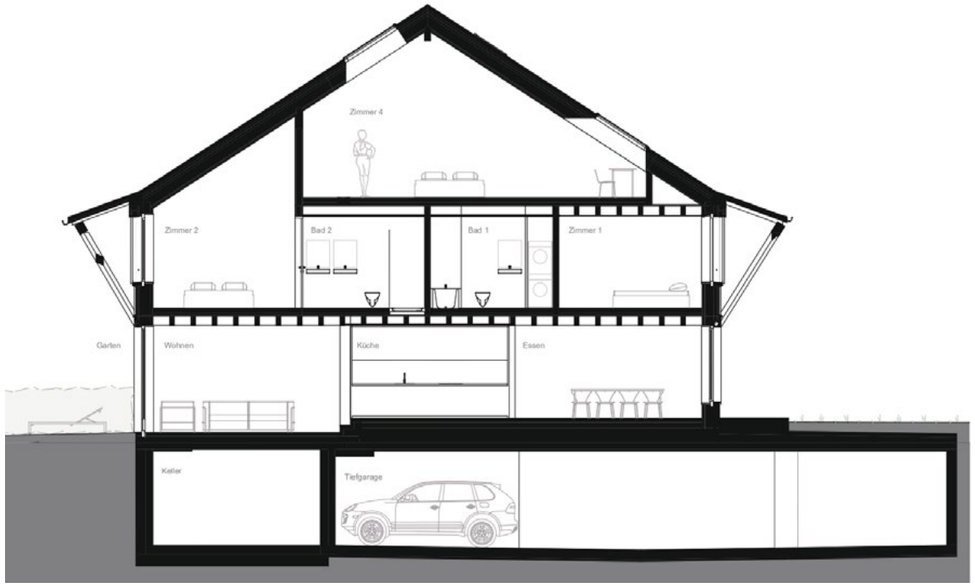

Querschnitt Reihenhäuser

Südseite

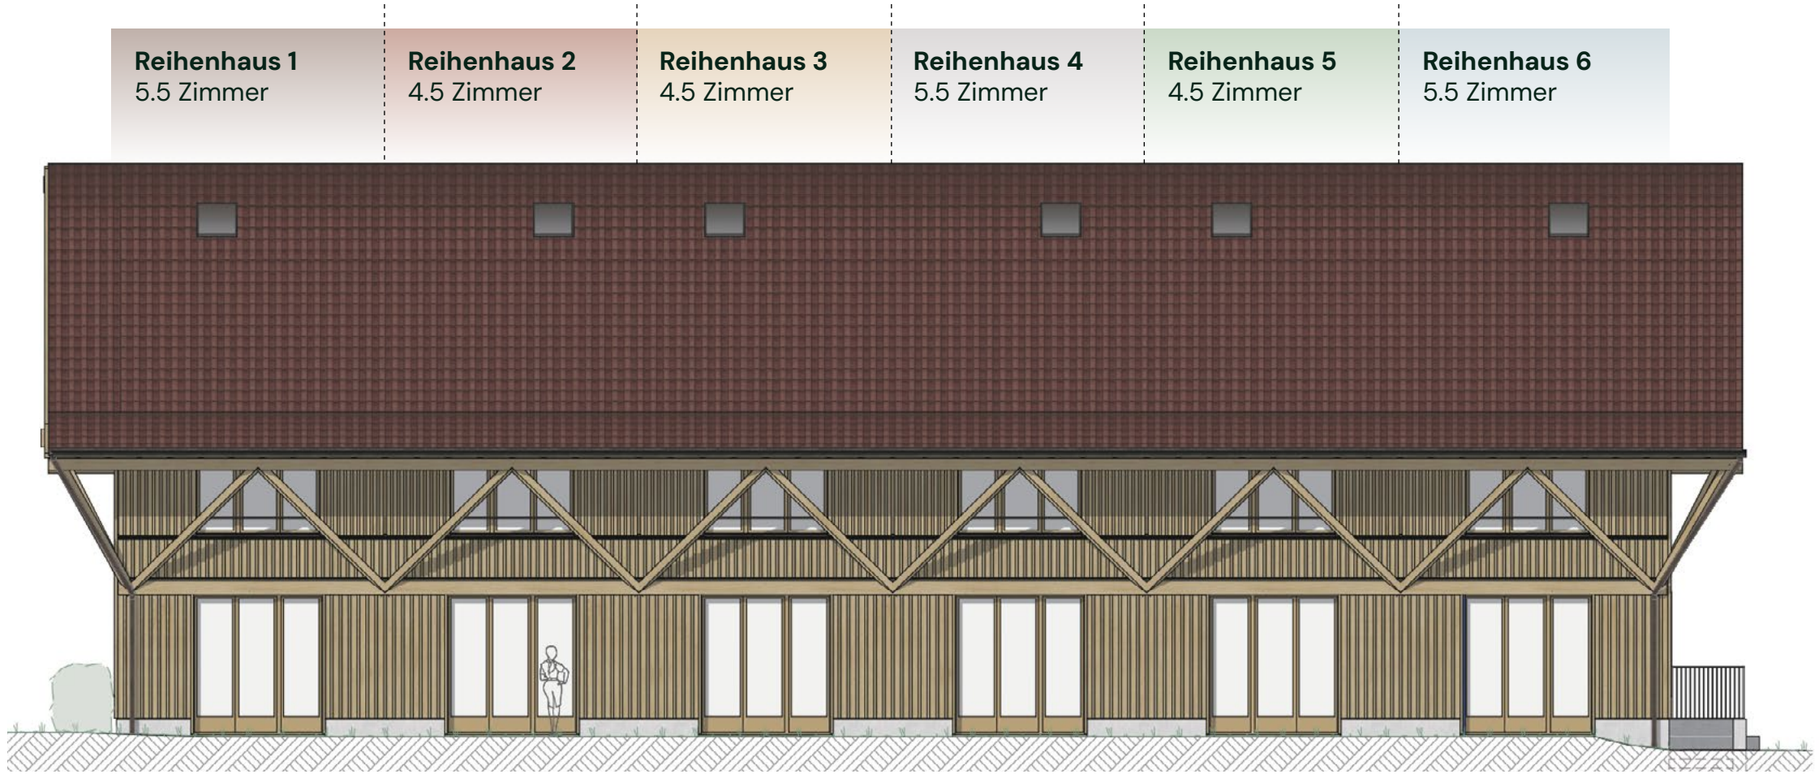

Nordseite

