


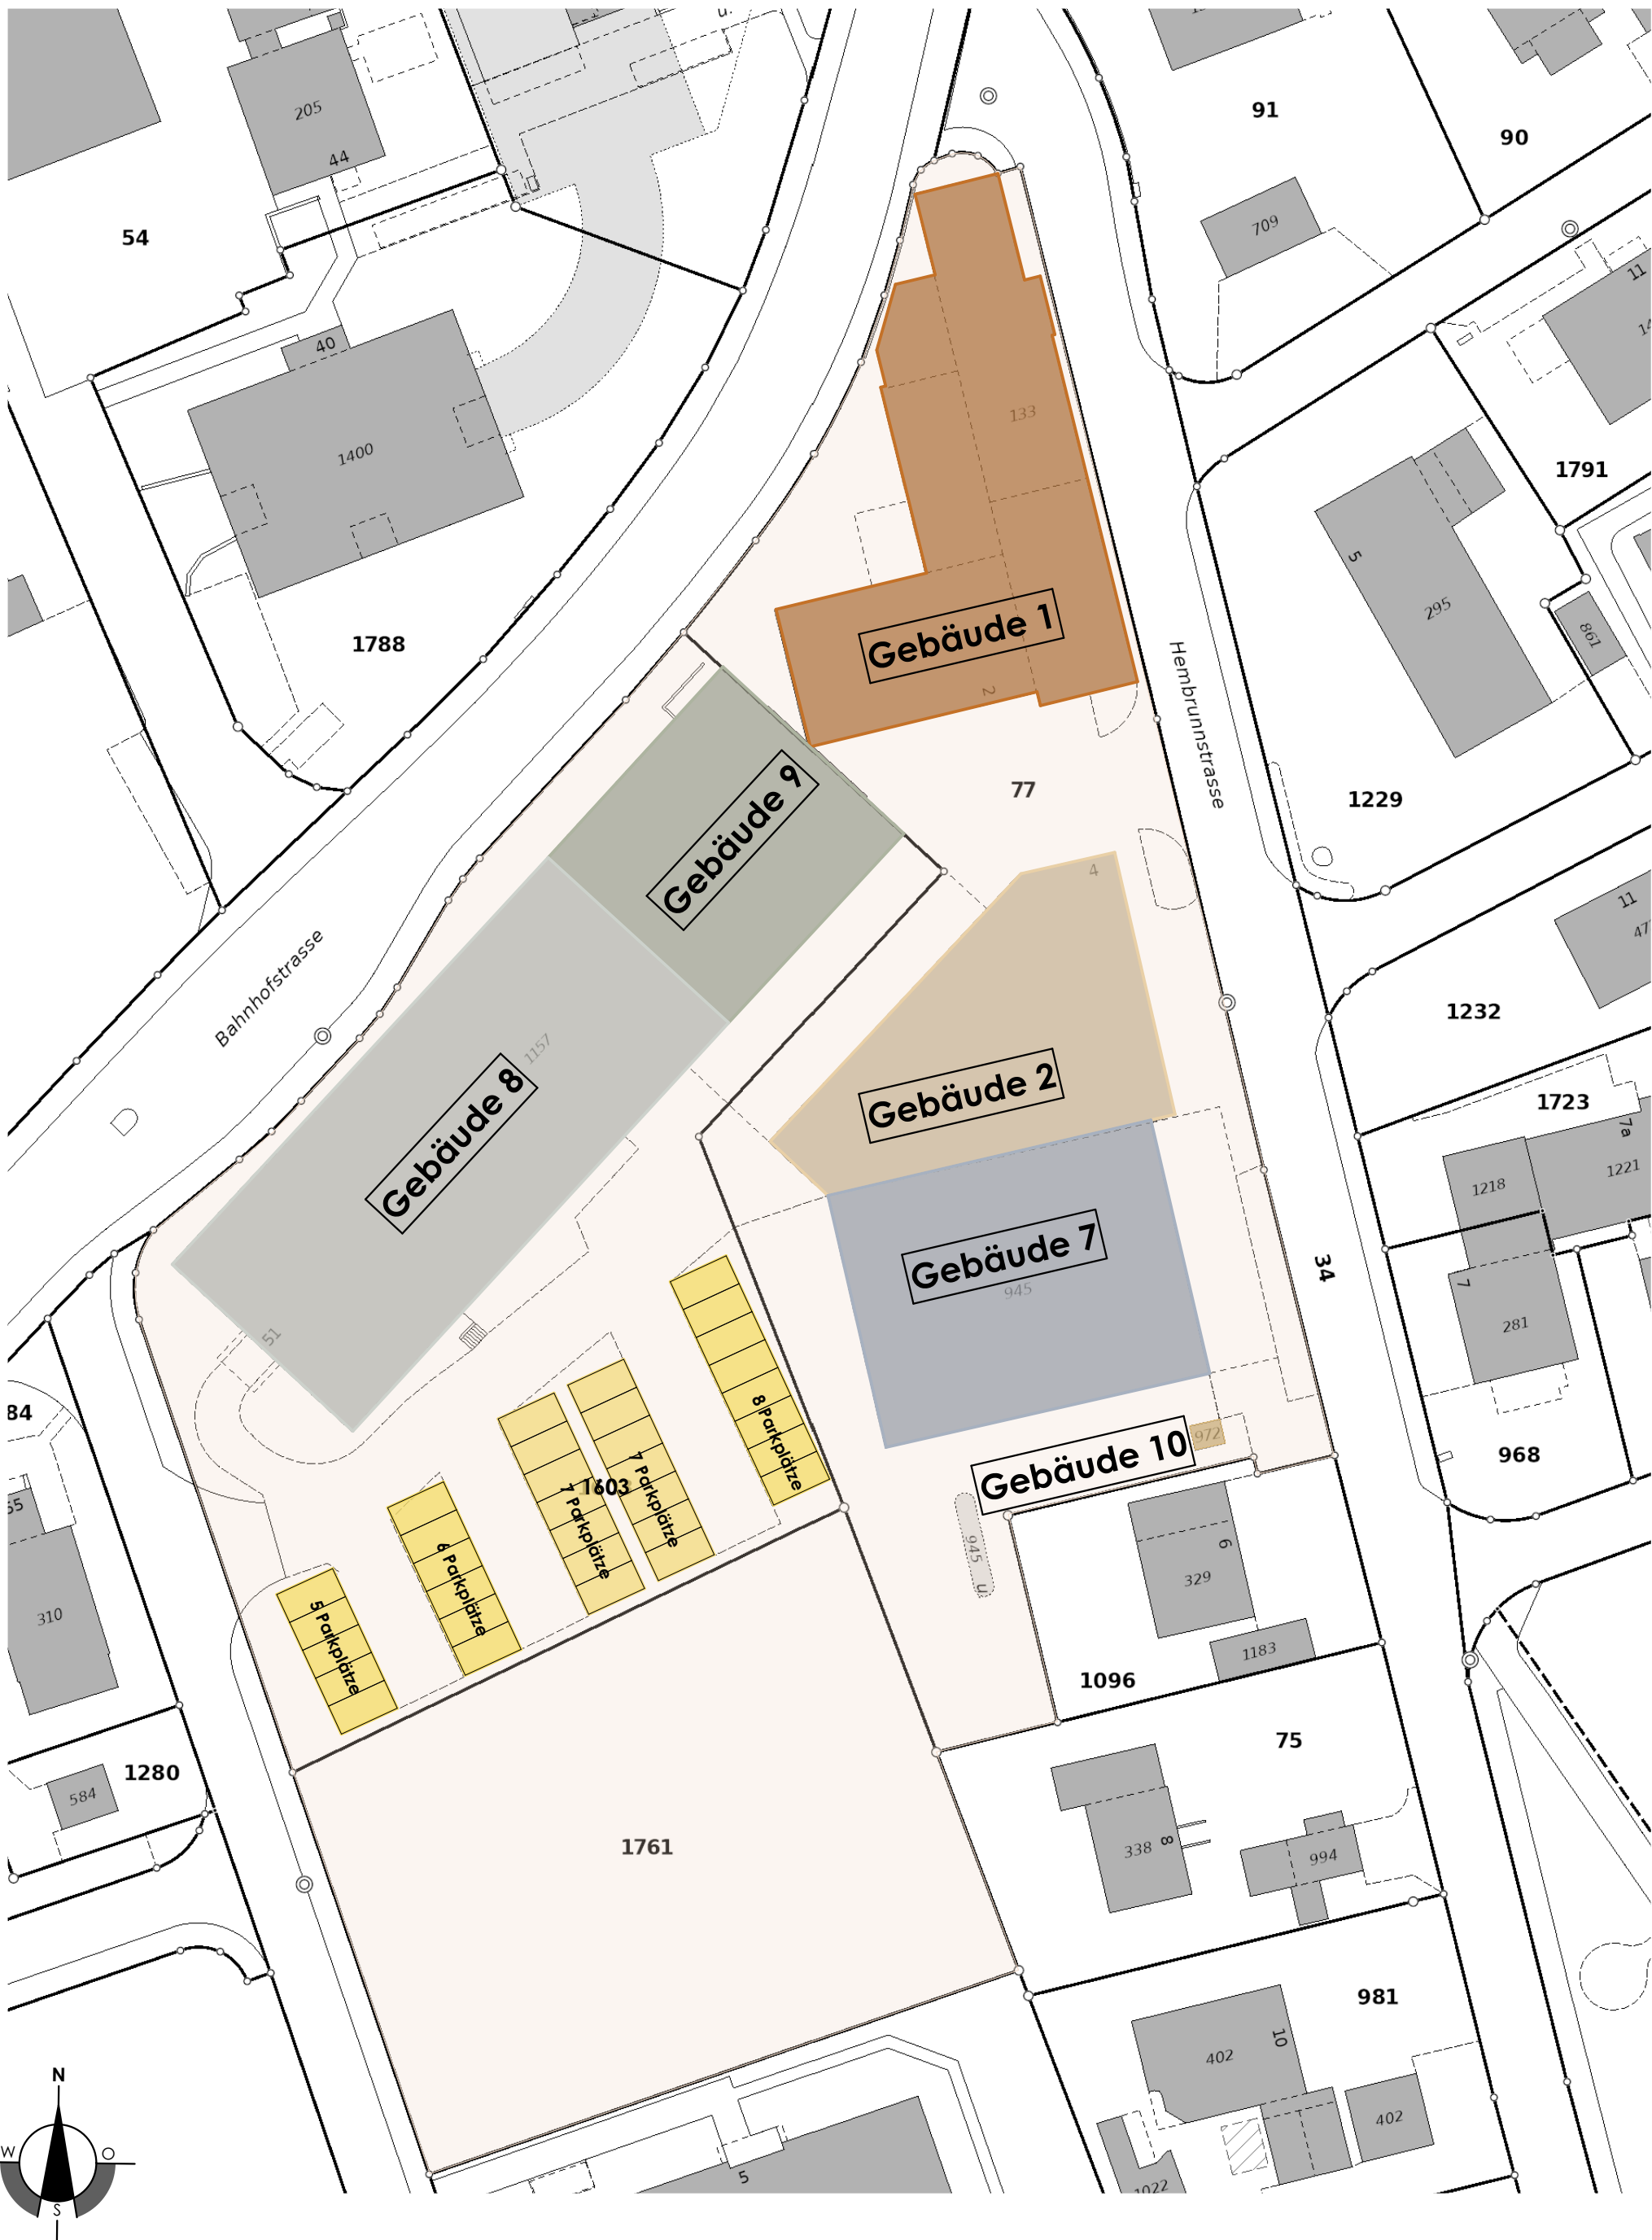

6001.12 - 100
Situation 1:500

Gewerbeareal

Bauvorhaben
Gewerbeareal
Bauvorhaben Anschrift
Bahnhofstrasse 51, 5605 Dottikon

Bauherr
Regiobau Freiamt AG
Bauherr Anschrift
Büelisackerstrasse 3, 5619 Büttikon

Erstellt
29.01.2026
Plottdatum
06.02.2026

Ersteller
LSa

Revision
Vermerk

Visum