


Bruttogeschossfläche:

- Lager-/ Produktions- fläche:	670 m ²
- Verkehrsfläche:	10 m ²
- Verkehrsfläche:	4 m ²
- Nasszelle:	2 m ²

Total: **686 m²**

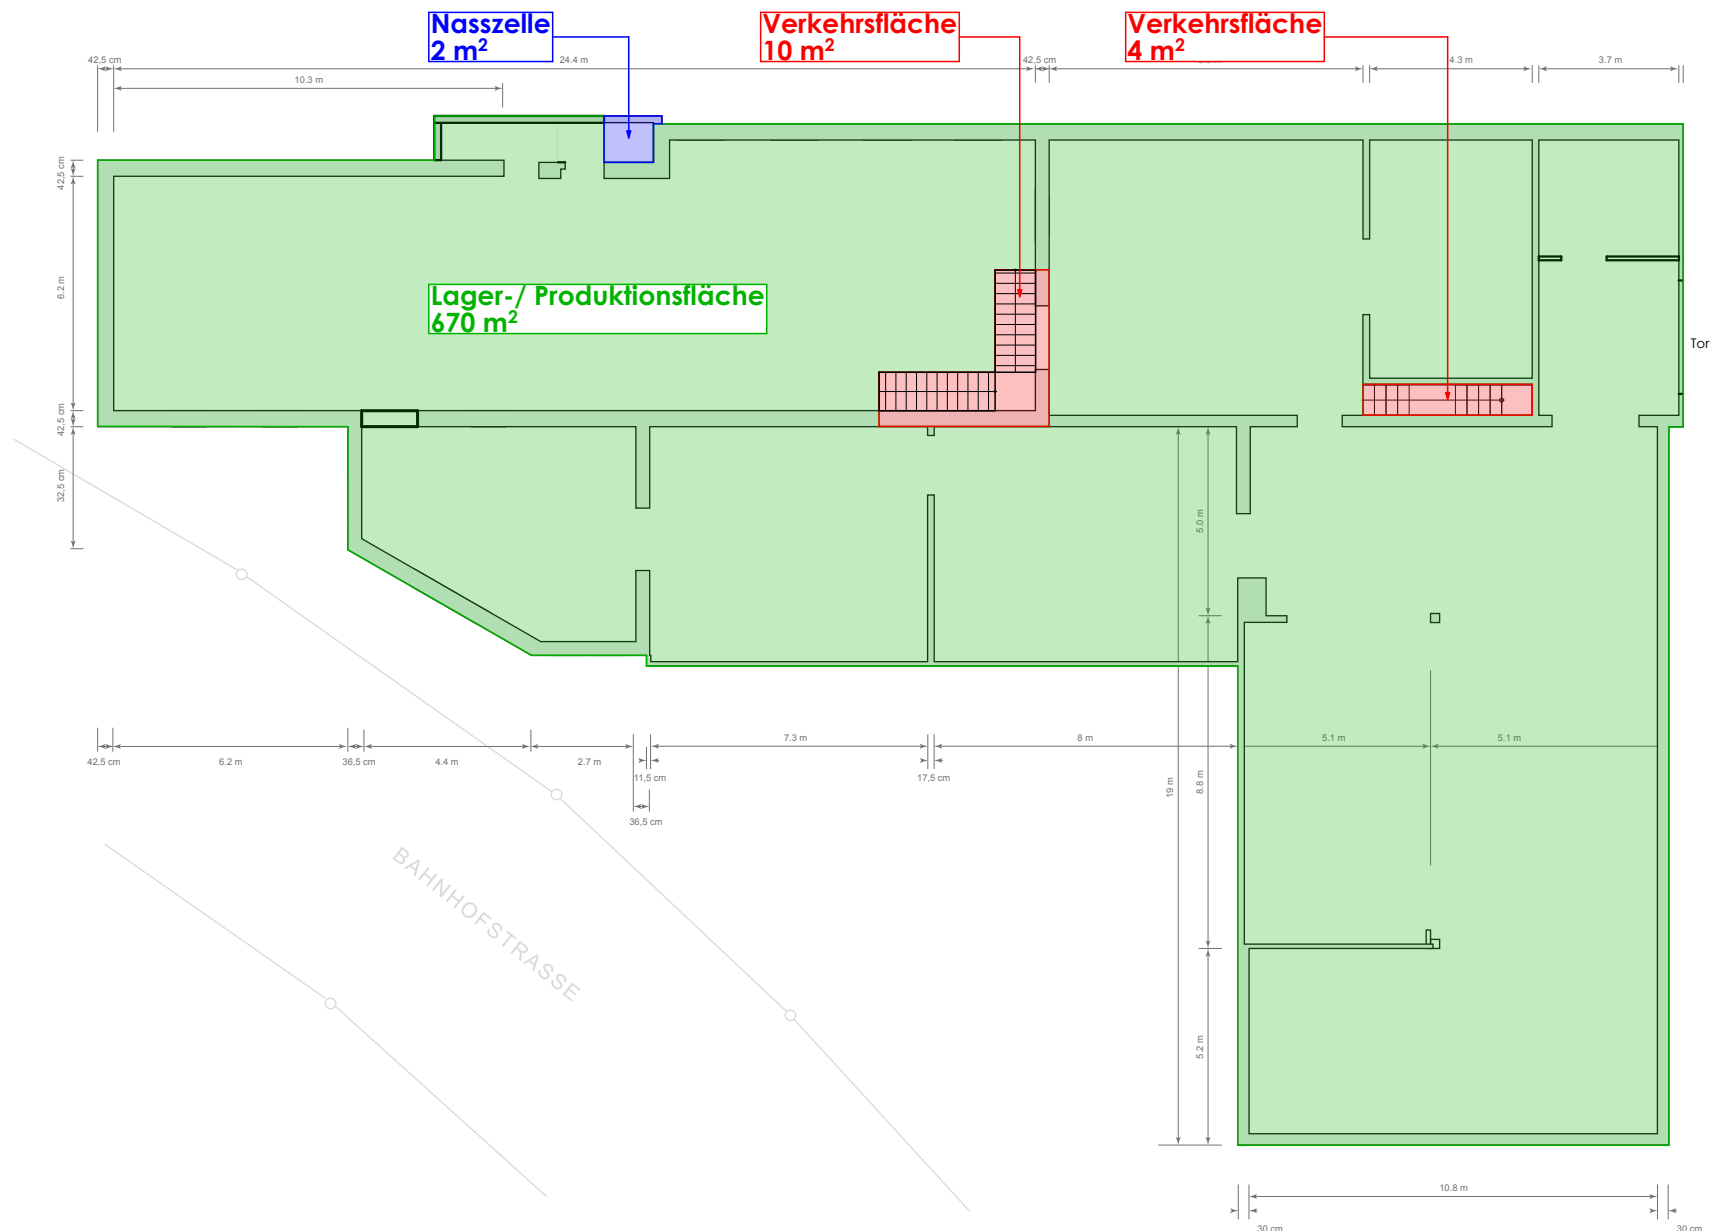

6001.12 - 1.2

GB1 Erdgeschoss 1:200

Gewerbeareal

Bauvorhaben

Gewerbeareal

Bauvorhaben Anschrift

Bahnhofstrasse 51, 5605 Dottikon

Bauherr

Regiobau Freiamt AG

Bauherr Anschrift

Büelisackerstrasse 3, 5619 Bättikon

Erstellt

29.01.2026

Plottdatum

06.02.2026

Ersteller

LSa

Revision

Vermerk

Visum