



Bruttogeschossfläche:

- Lagerfläche: 30 m²

- Büro: 17 m²

- Verkehrsfläche: 7 m²

Total: 54 m²

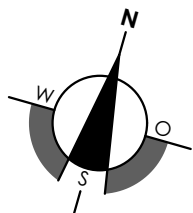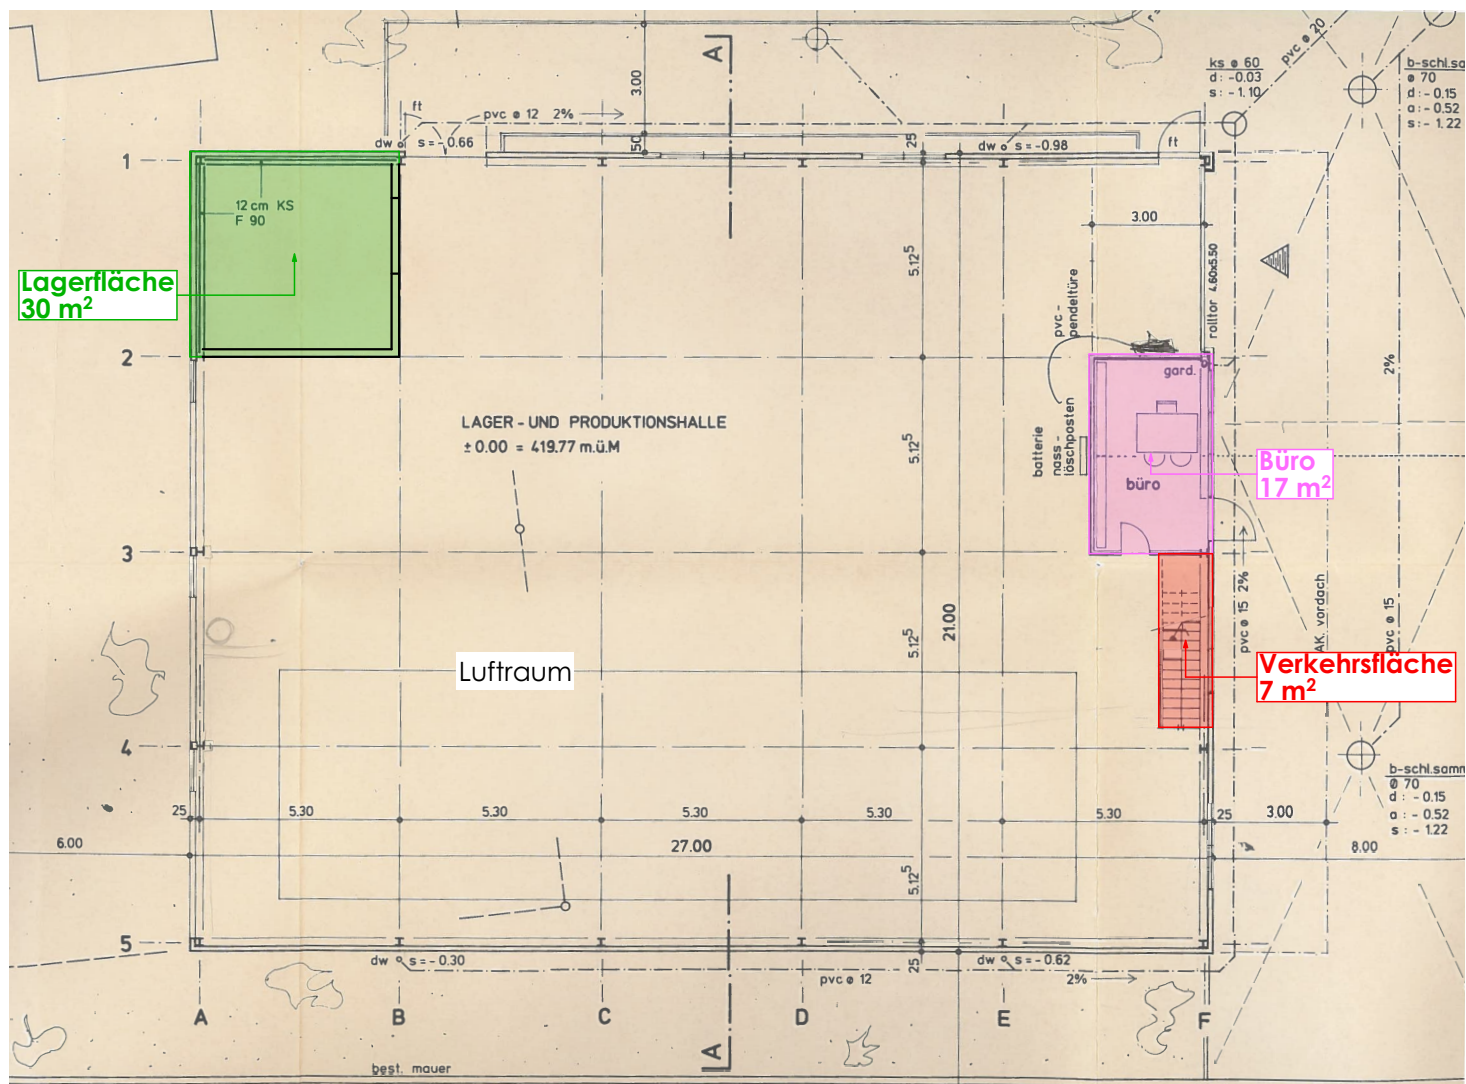

6001.12 - 7.2 GB7 1. Obergeschoss 1:200

Gewerbeareal

Bauvorhaben
Gewerbeareal

Bauvorhaben Anschrift
Bahnhofstrasse 51, 5605 Dottikon

Bauherr
Regiobau Freiamt AG

Bauherr Anschrift
Büelisackerstrasse 3, 5619 Büttikon

Erstellt
29.01.2026

Plattdatum
06.02.2026

Ersteller
LSa