
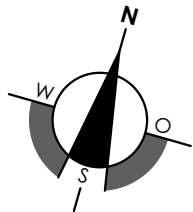


Bruttogeschossfläche:

- Lager-/ Produktions- fläche:	518 m ²
- Ex-Raum:	30 m ²
- Nasszelle:	17 m ²
- Verkehrsfläche:	7 m ²

Total: **572 m²**

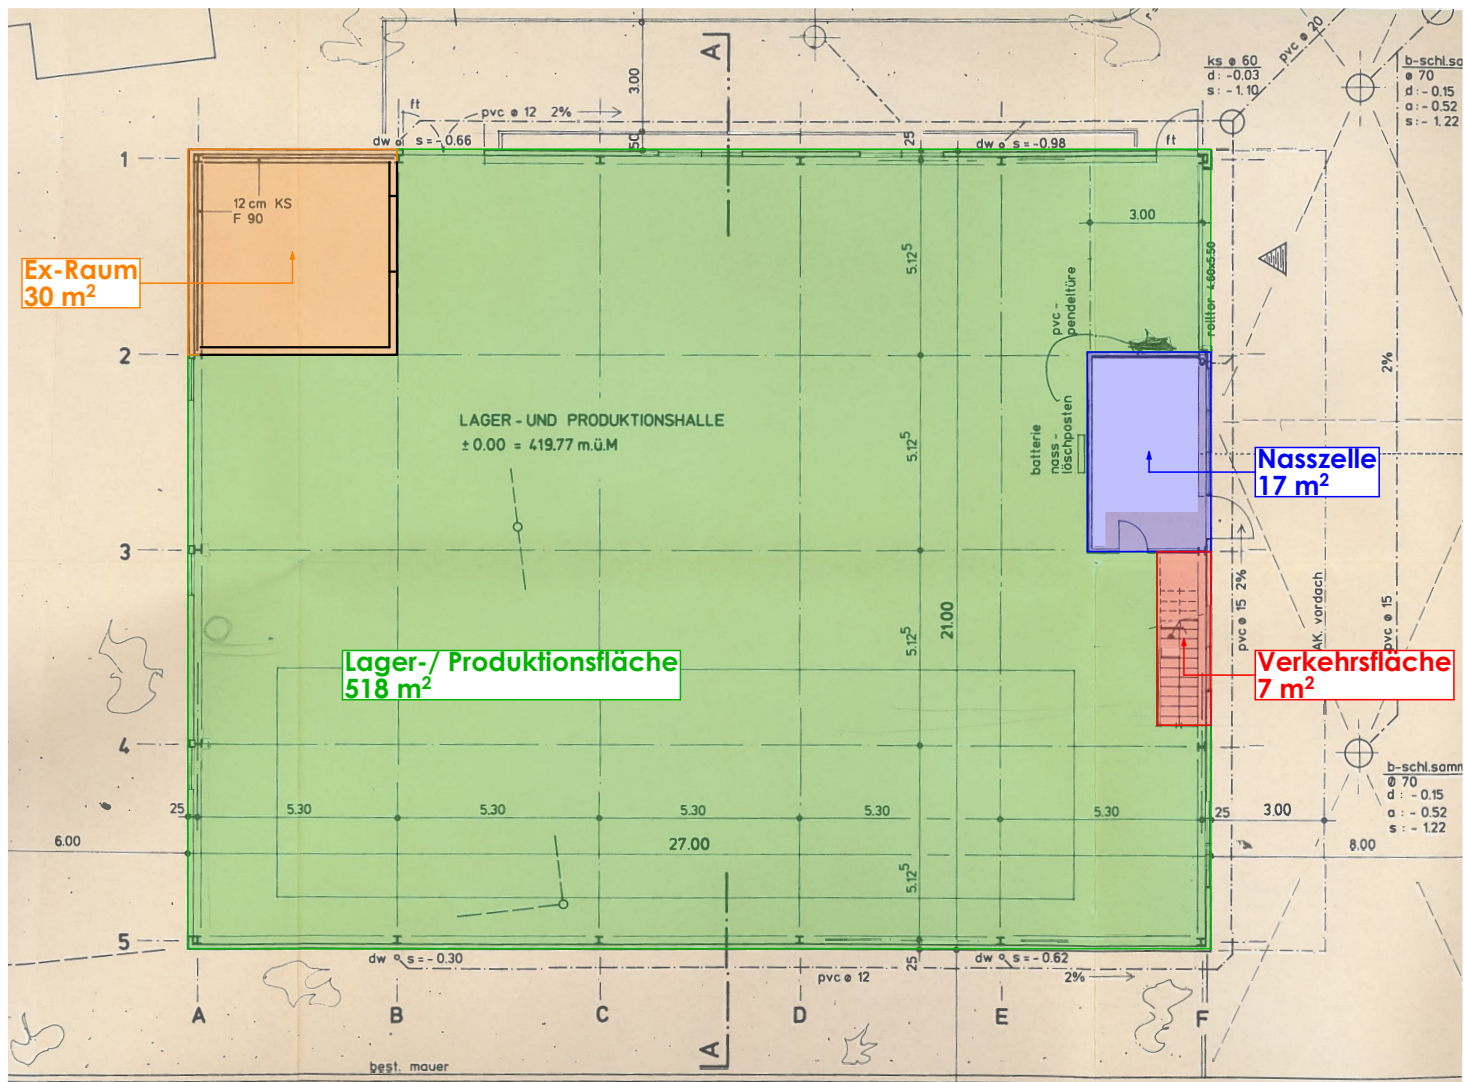

6001.12 - 7.1
GB7 Erdgeschoss 1:200

Gewerbeareal

Bauvorhaben
Gewerbeareal

Bauvorhaben Anschrift
Bahnhofstrasse 51, 5605 Dottikon

Bauherr
Regiobau Freiamt AG

Bauherr Anschrift
Büelisackerstrasse 3, 5619 Büttikon

Erstellt
29.01.2026

Plattdatum
06.02.2026

Ersteller
LSa