
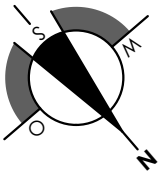


Bruttogeschossfläche:

Lagerfläche:	555 m²
Büro/ Lager/ Disponibel:	183 m²
Verkehrsfläche:	54 m²
Inst. Raum:	54 m²
Nasszelle:	21 m²
Umkleide:	8 m²
Total:	875 m²

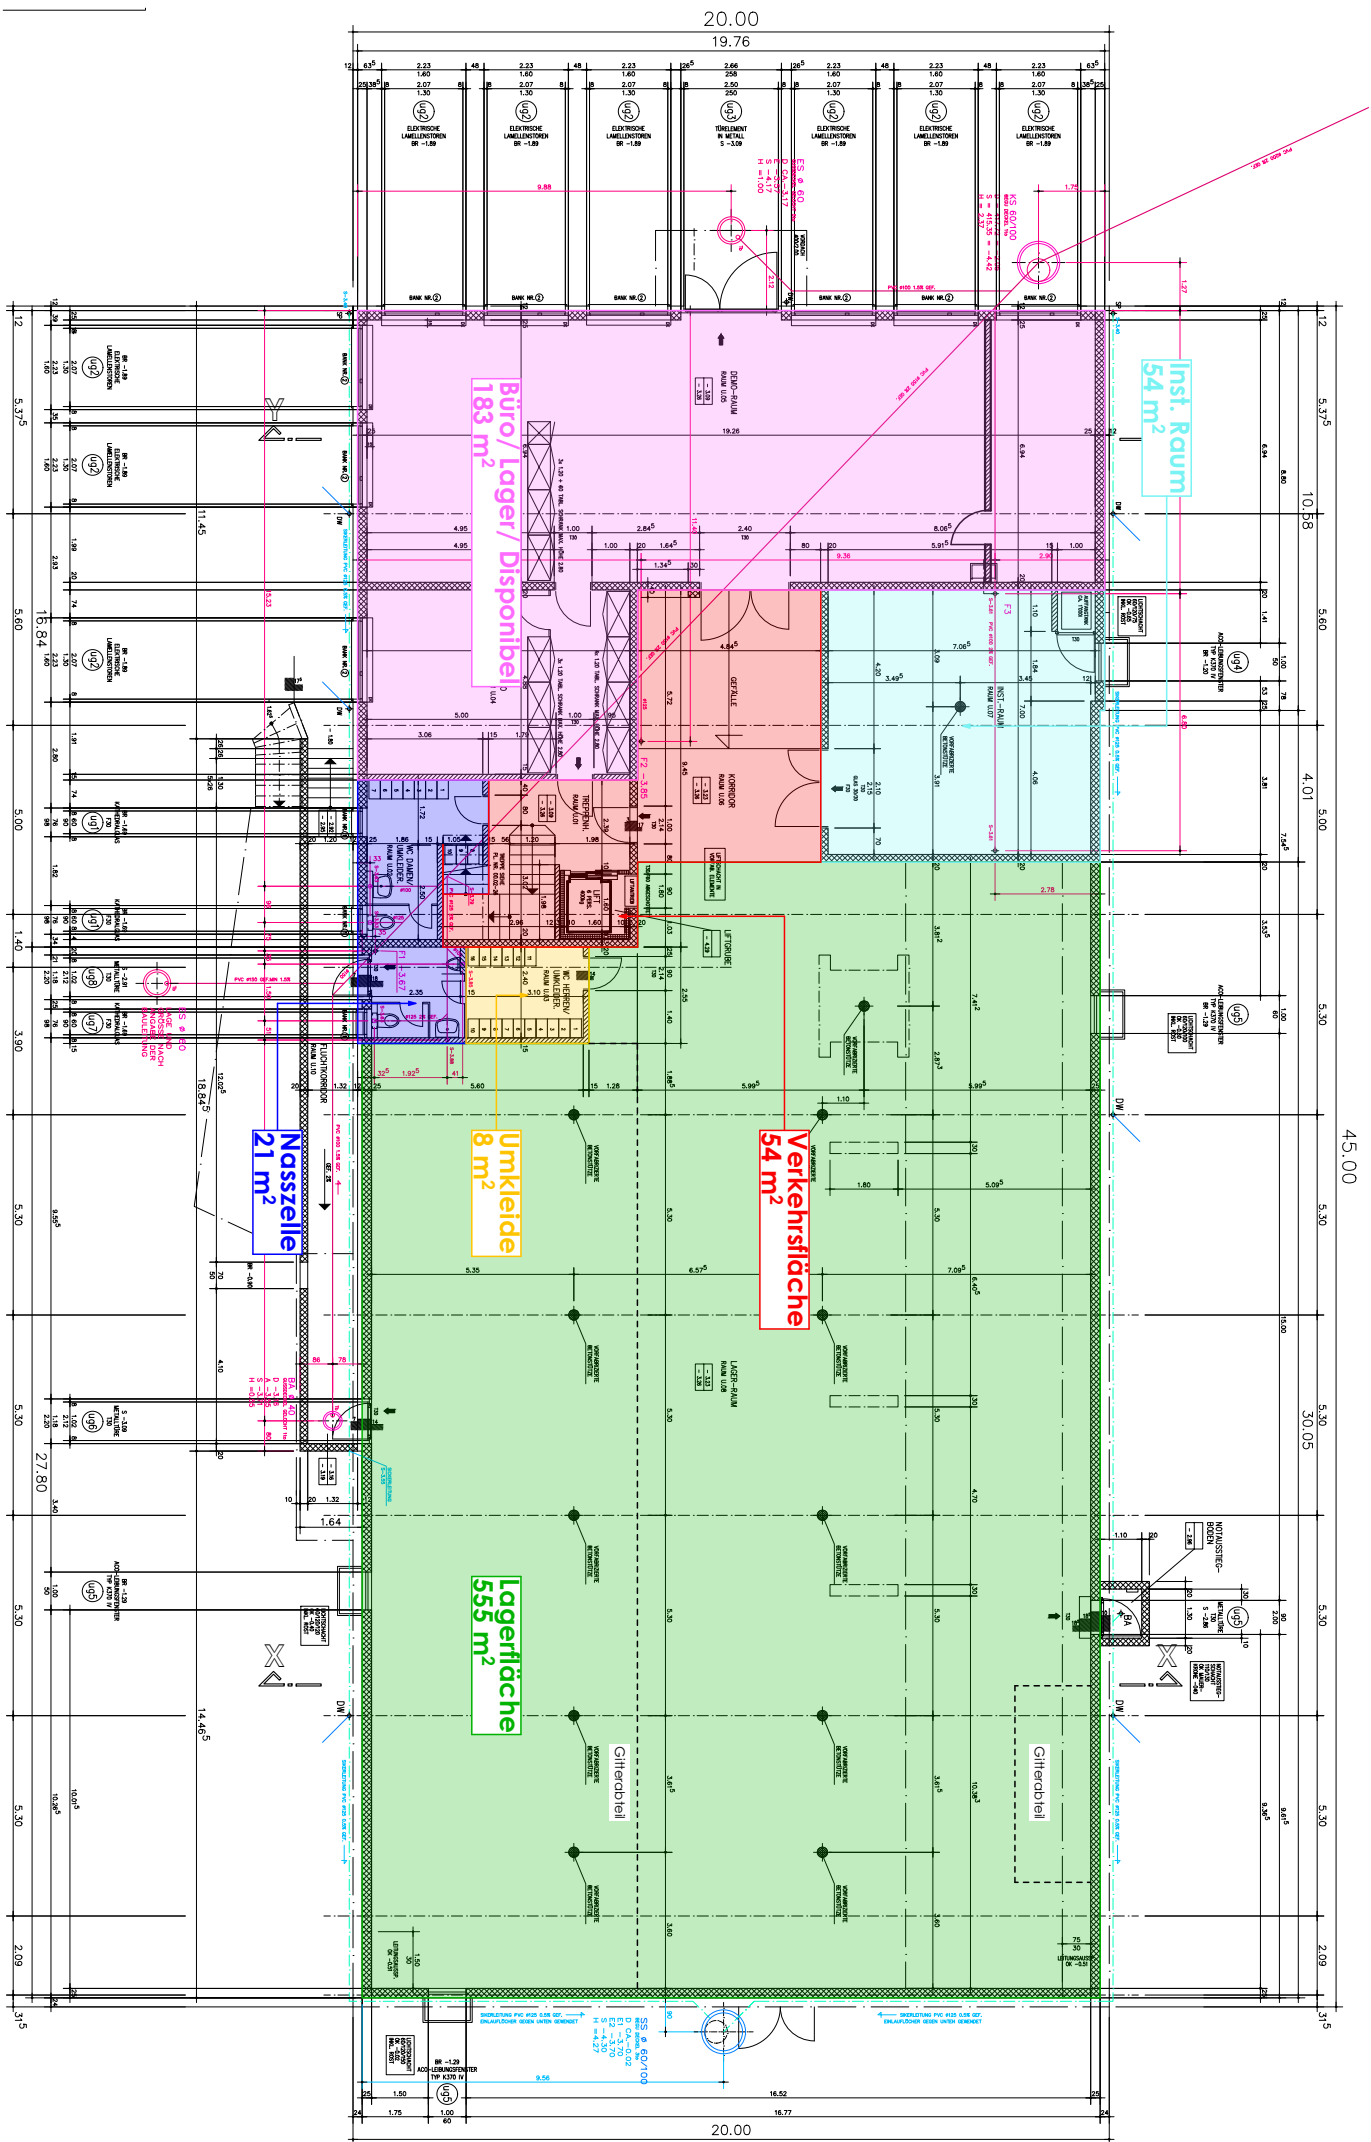

6001.12 - 8.1

GB8 Untergeschoss 1:200

Gewerbeareal

Bauvorhaben
Gewerbeareal

Bauvorhaben Anschrift
Bahnhofstrasse 51, 5605 Dottikon

Bauherr
Regiobau Freiamt AG

Bauherr Anschrift
Büelisackerstrasse 3, 5619 Büttikon

Erstellt
29.01.2026

Plottdatum
06.02.2026

Ersteller
LSa

Revision

Vermerk

Visum