



Bruttogeschossfläche:

- Lager-/ Produktions-
fläche: 689 m²

- Büro: 160 m²

- Verkehrsfläche: 51 m²

Total: 900 m²

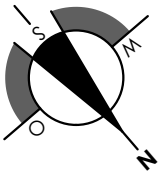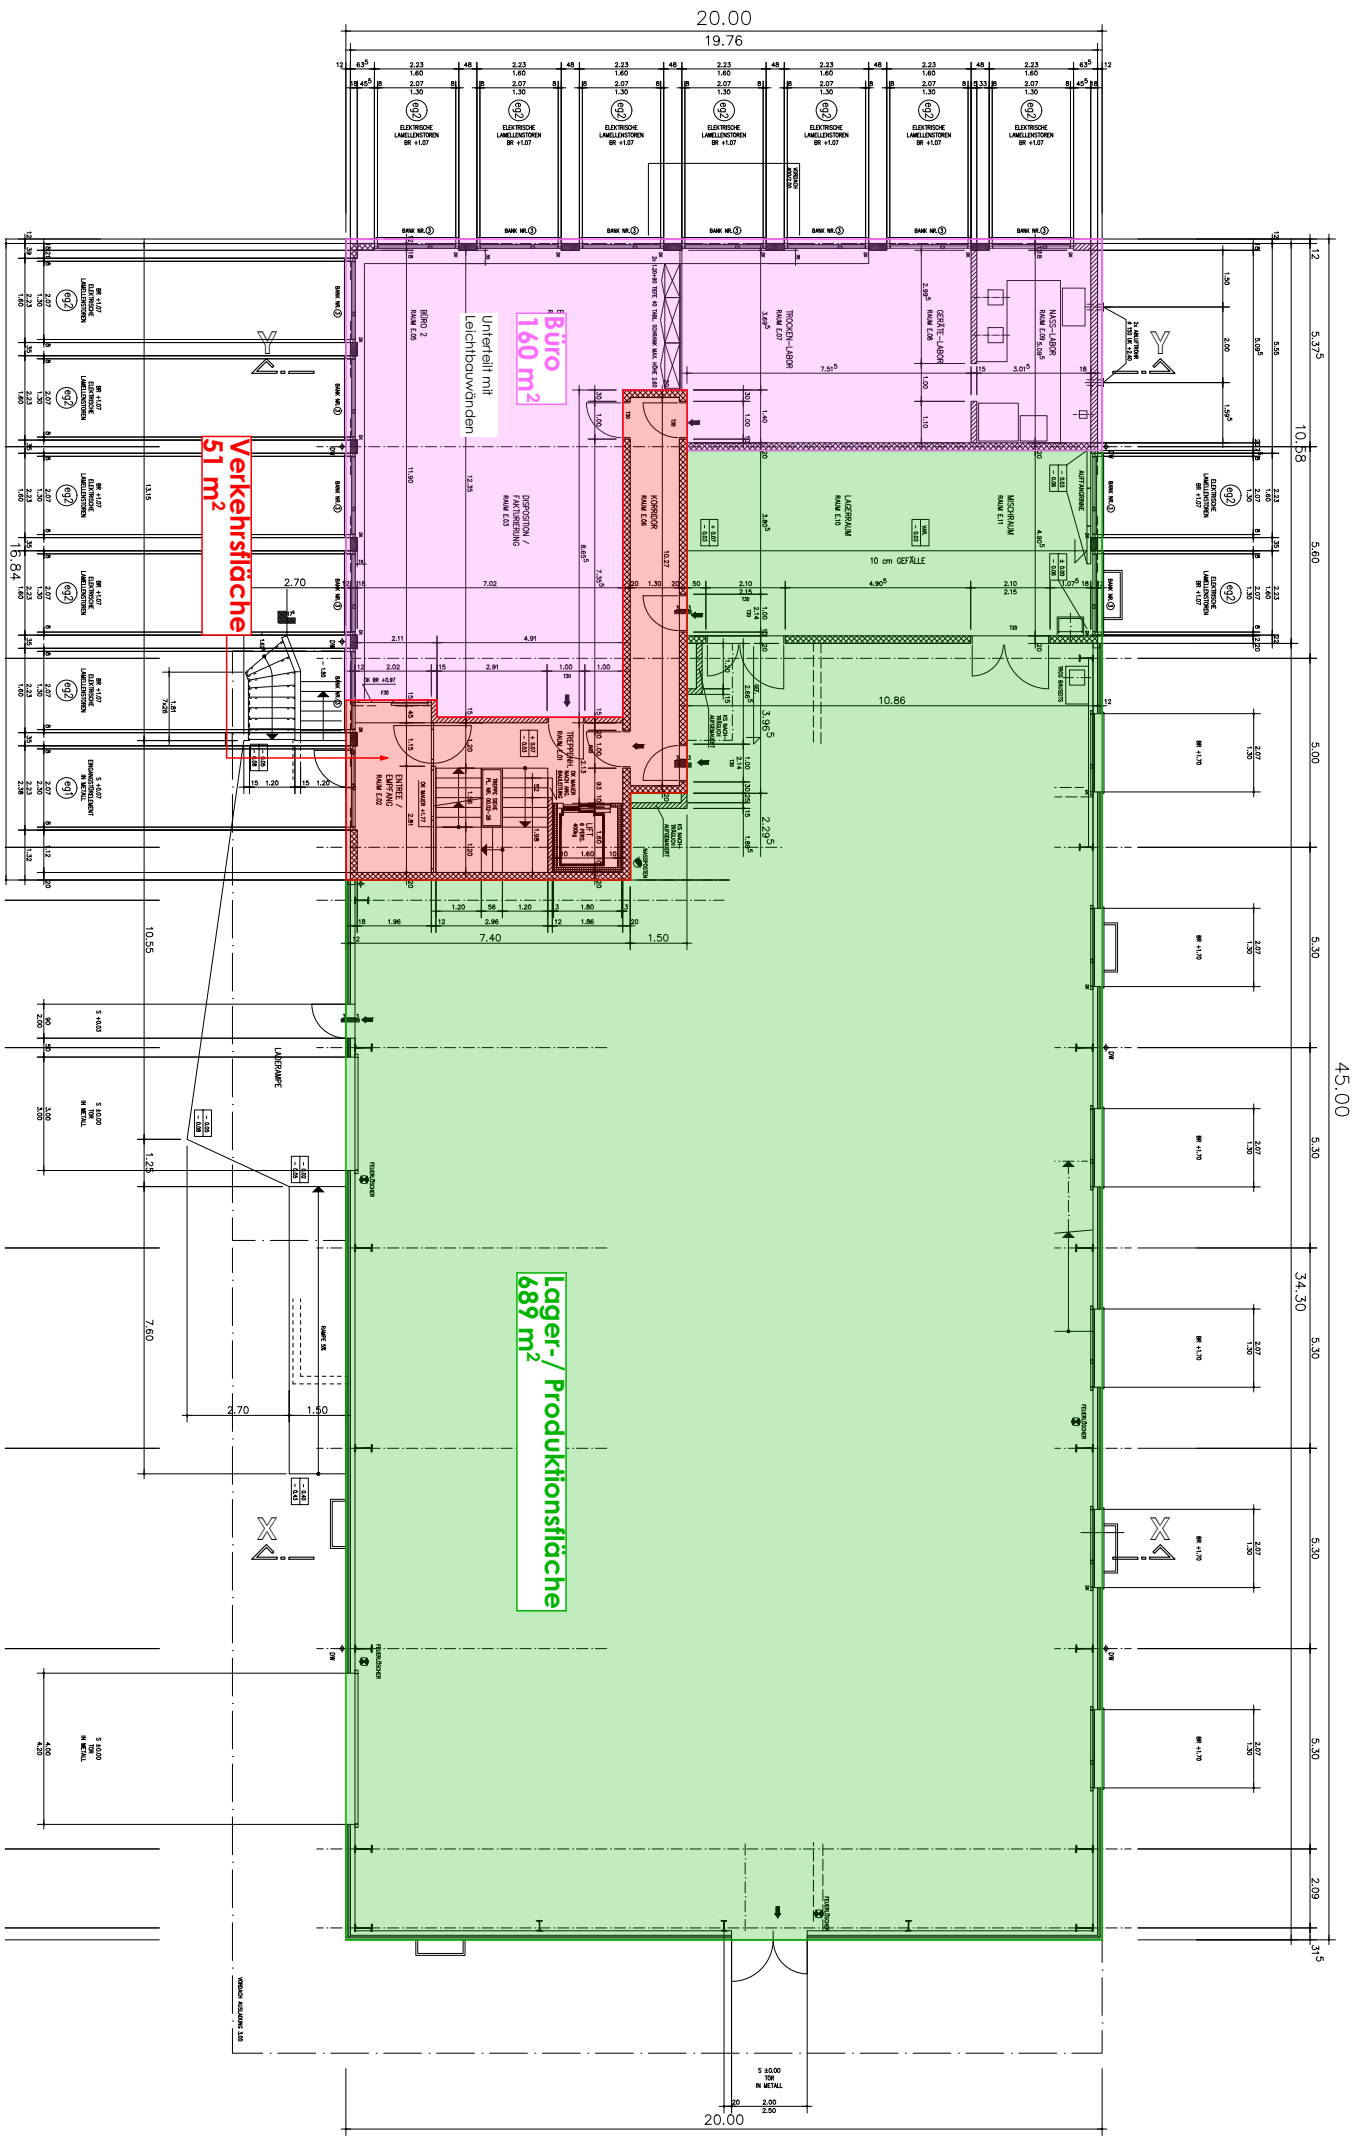

6001.12 - 8.2
GB8 Erdgeschoss 1:200

Gewerbeareal

Bauvorhaben
Gewerbeareal
Bauvorhaben Anschrift
Bahnhofstrasse 51, 5605 Dottikon

Bauherr
Regiobau Freiamt AG
Bauherr Anschrift
Büelisackerstrasse 3, 5619 Büttikon

Erstellt
29.01.2026
Plottdatum
06.02.2026

Ersteller
LSa

Revision
Vermerk

Visum