


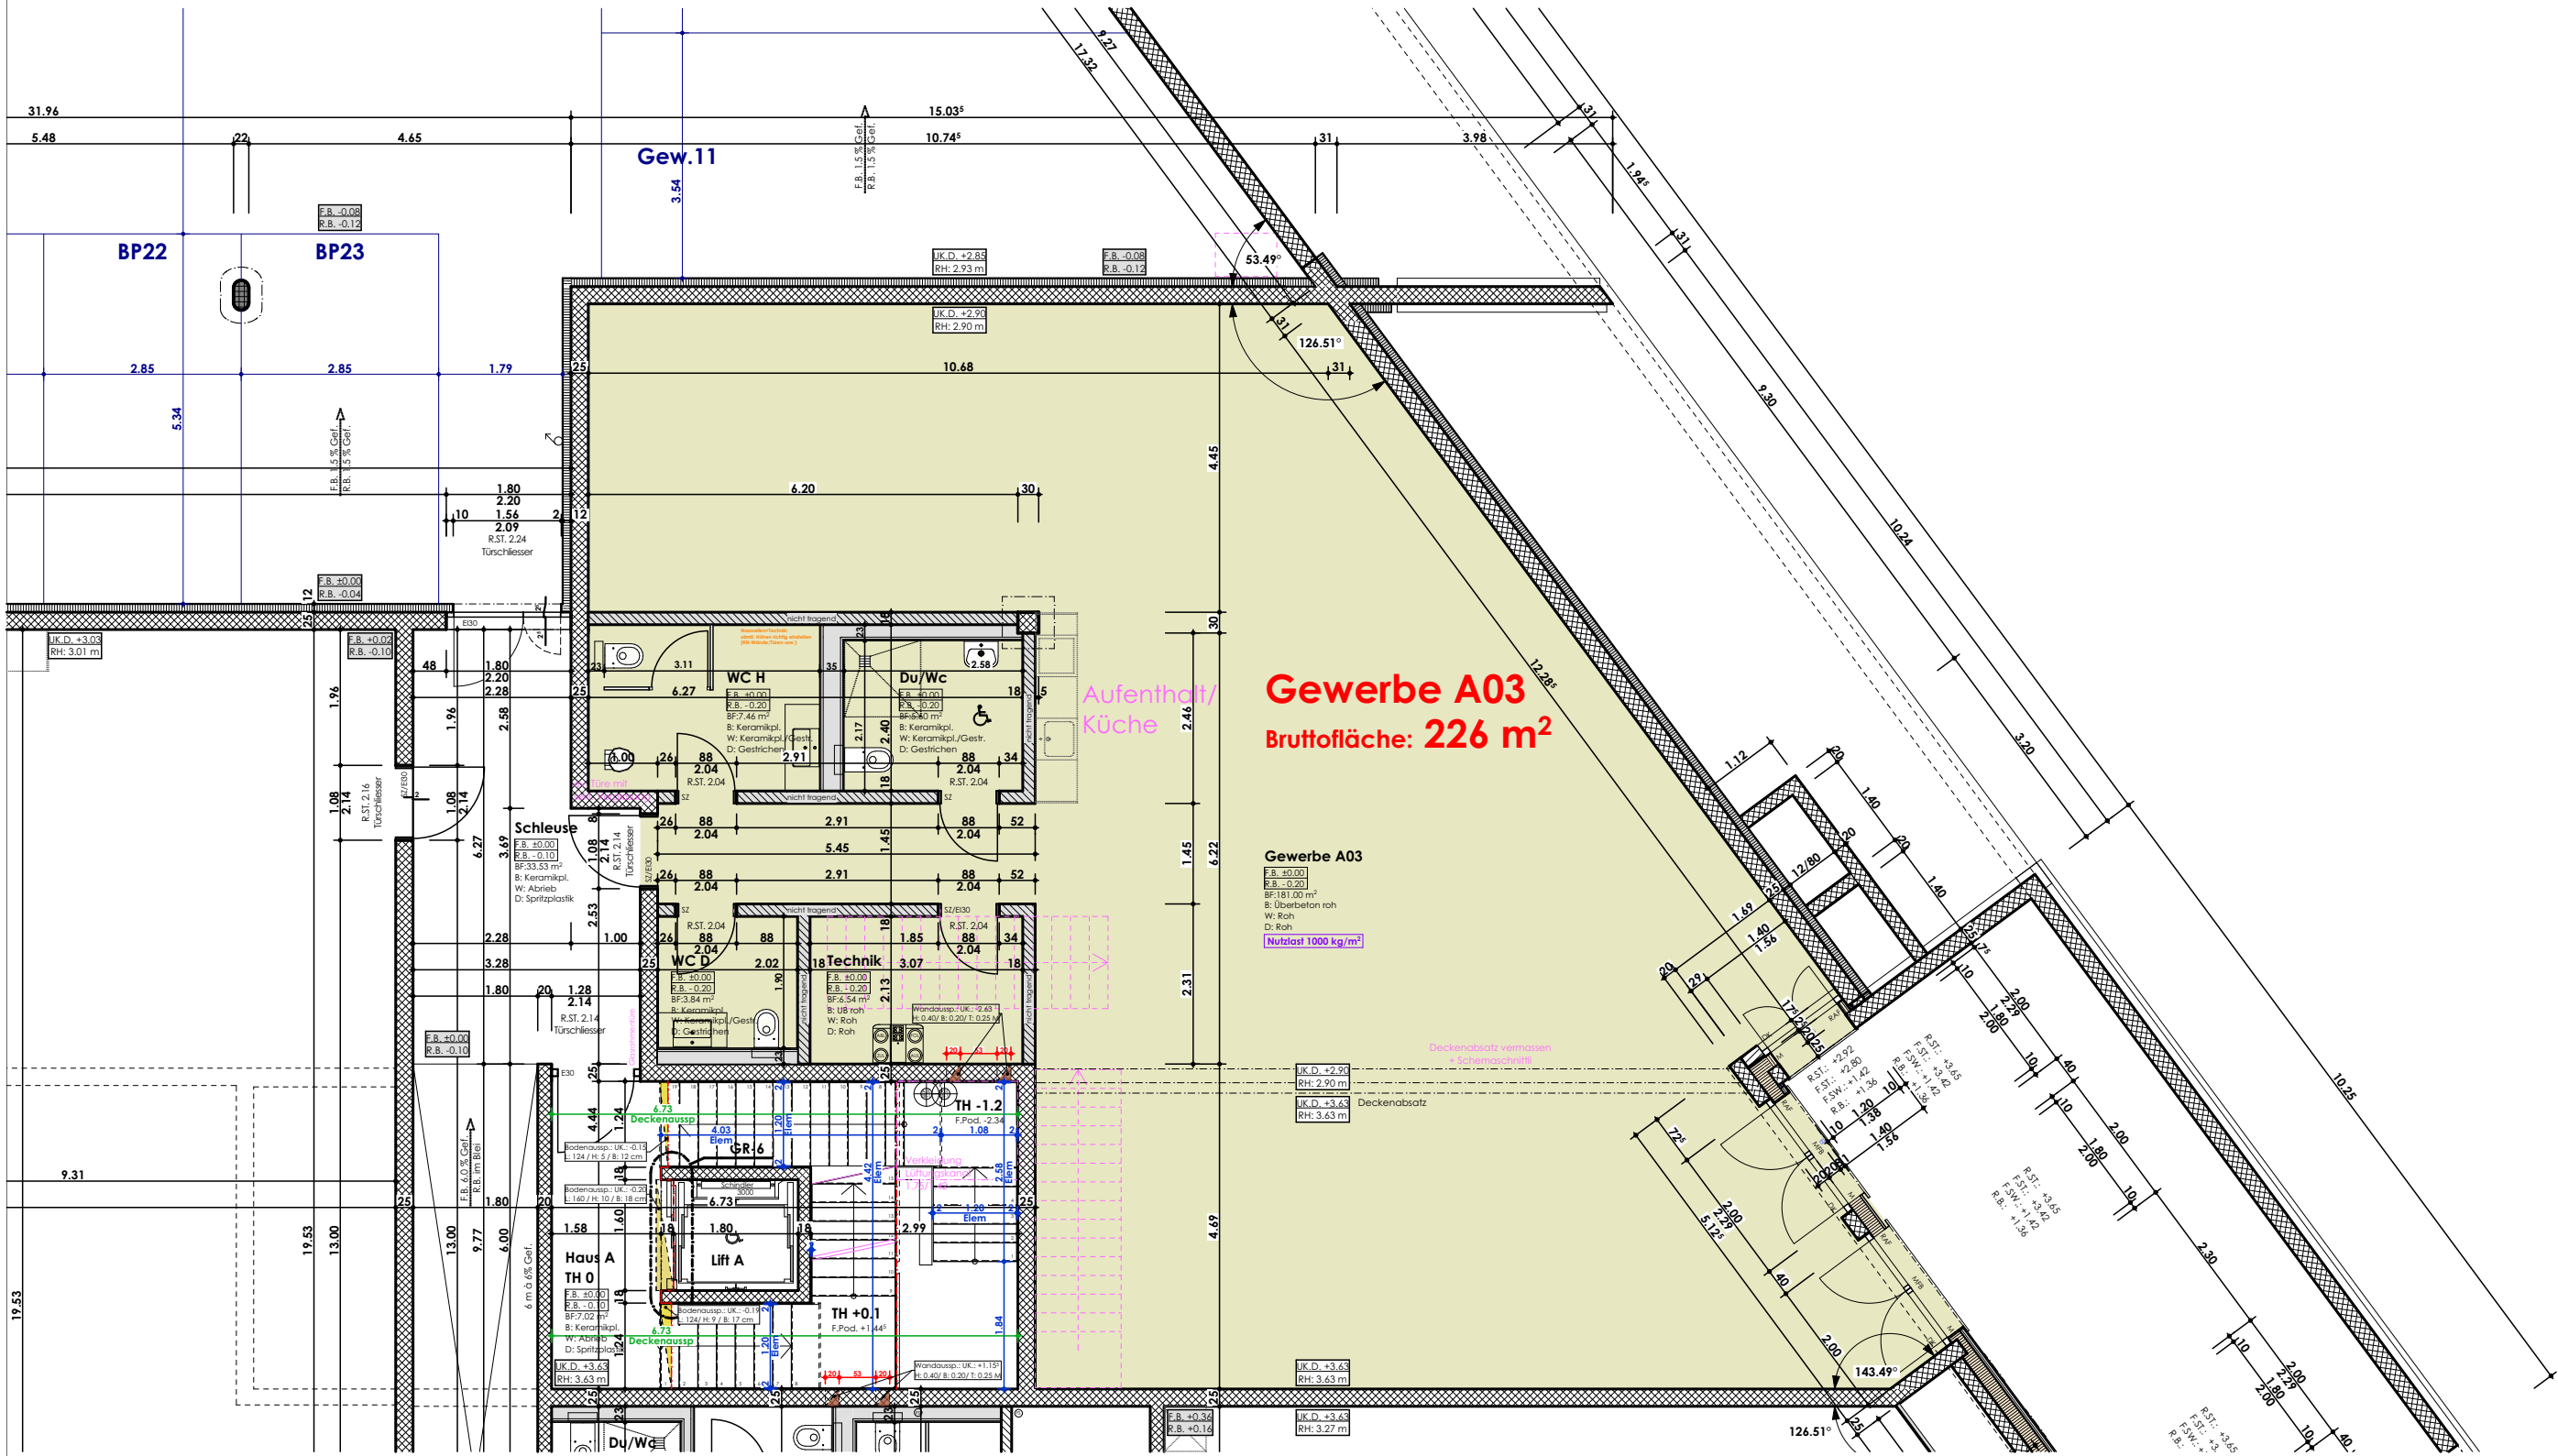

6482 Überbauung Flachseeblick
4003 Gewerbe A03 1:100



Bauherr
Oberwilerstrasse 6-18, 8918 Unterlunkhofen

Bauherr
Immofort AG

Bauherr
Büelisackerstrasse 3, 5619 Bütikon

Erstellt
27.10.2026

Revison
25.03.2026

Von
NSI

Vormark
Aufrißplanung