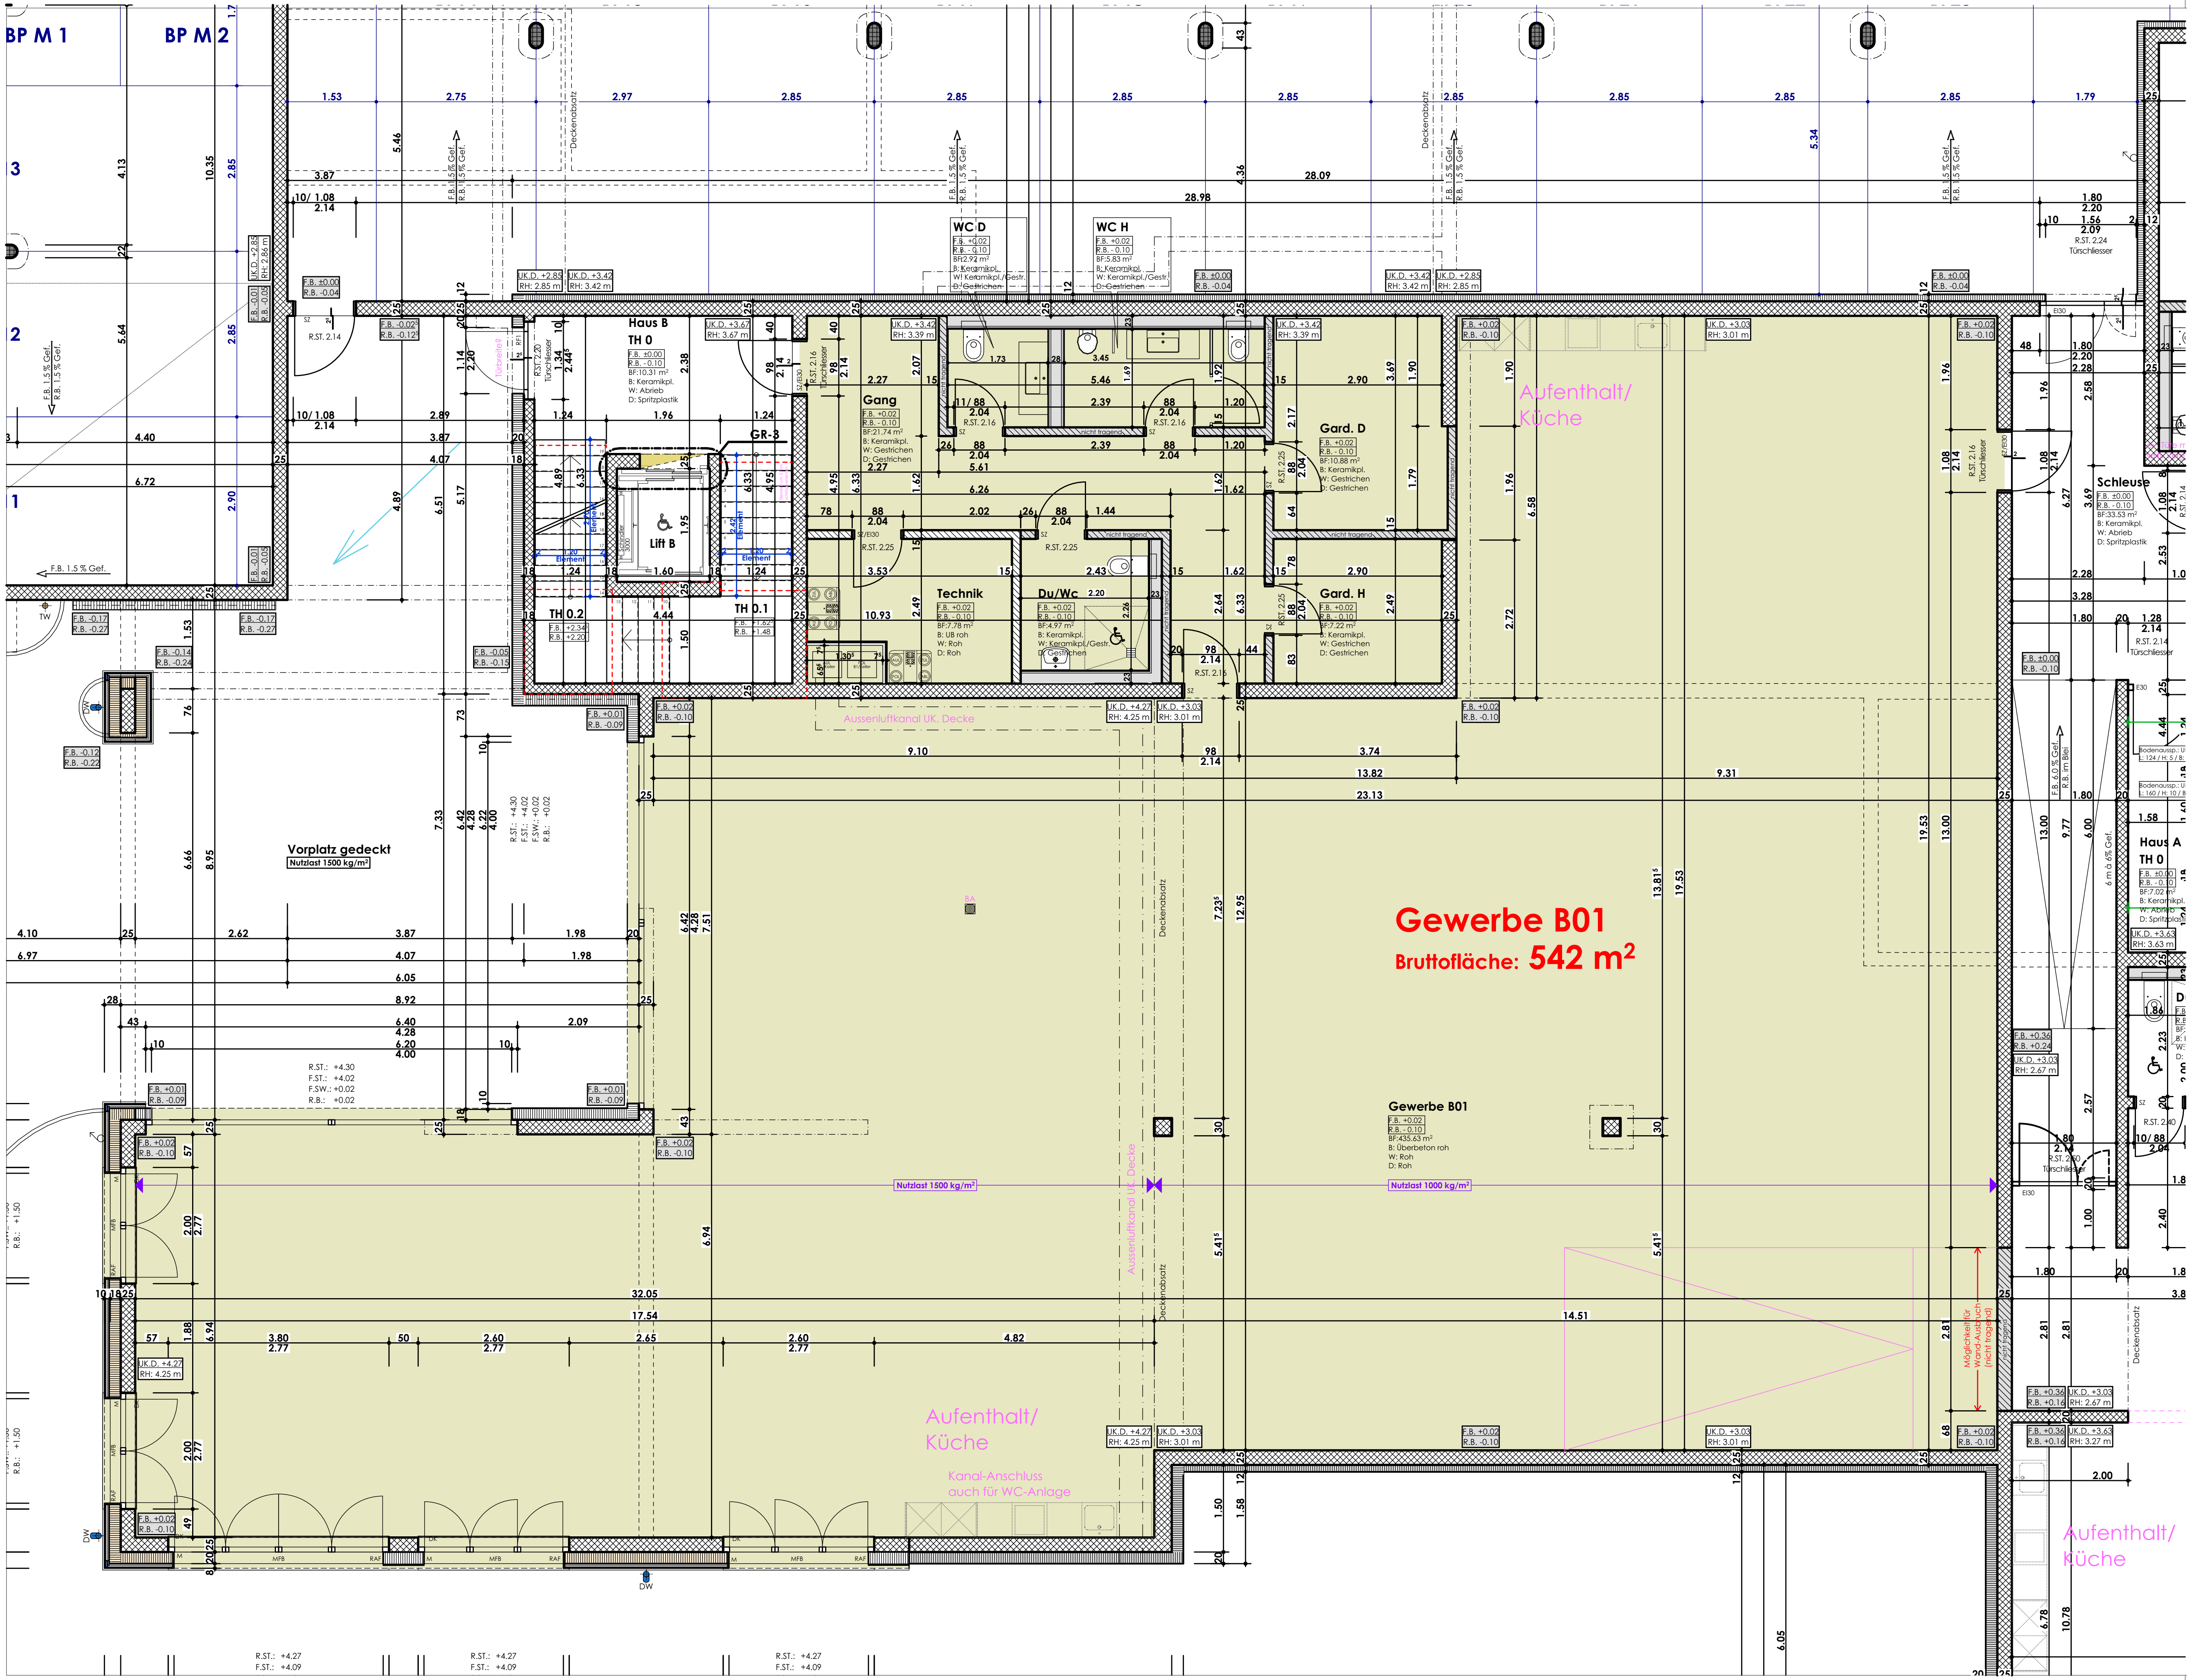

6482 Überbauung Flachseeblick
4011 Gewerbe B01 1:100

Bauvorhaben: **Überbauung Flachseeblick**

Bauvorhaben Anschrift: Oberwilerstrasse 6-18, 8918 Unterlunkhofen

Bauherr: **Immofort AG**

Bauherr Anschrift: Büelisackerstrasse 3, 5619 Büttikon

KOCH Architektur

Erstellt

Plotdatum: 27.10.2026

Ersteller

Revision: 25.03.2026

Vermerk: Aufrissplanung

Visum: NSi