
Herr F. Kientsch, Basel.

Drei Wohngebäude a. d. Dornacherstrasse.

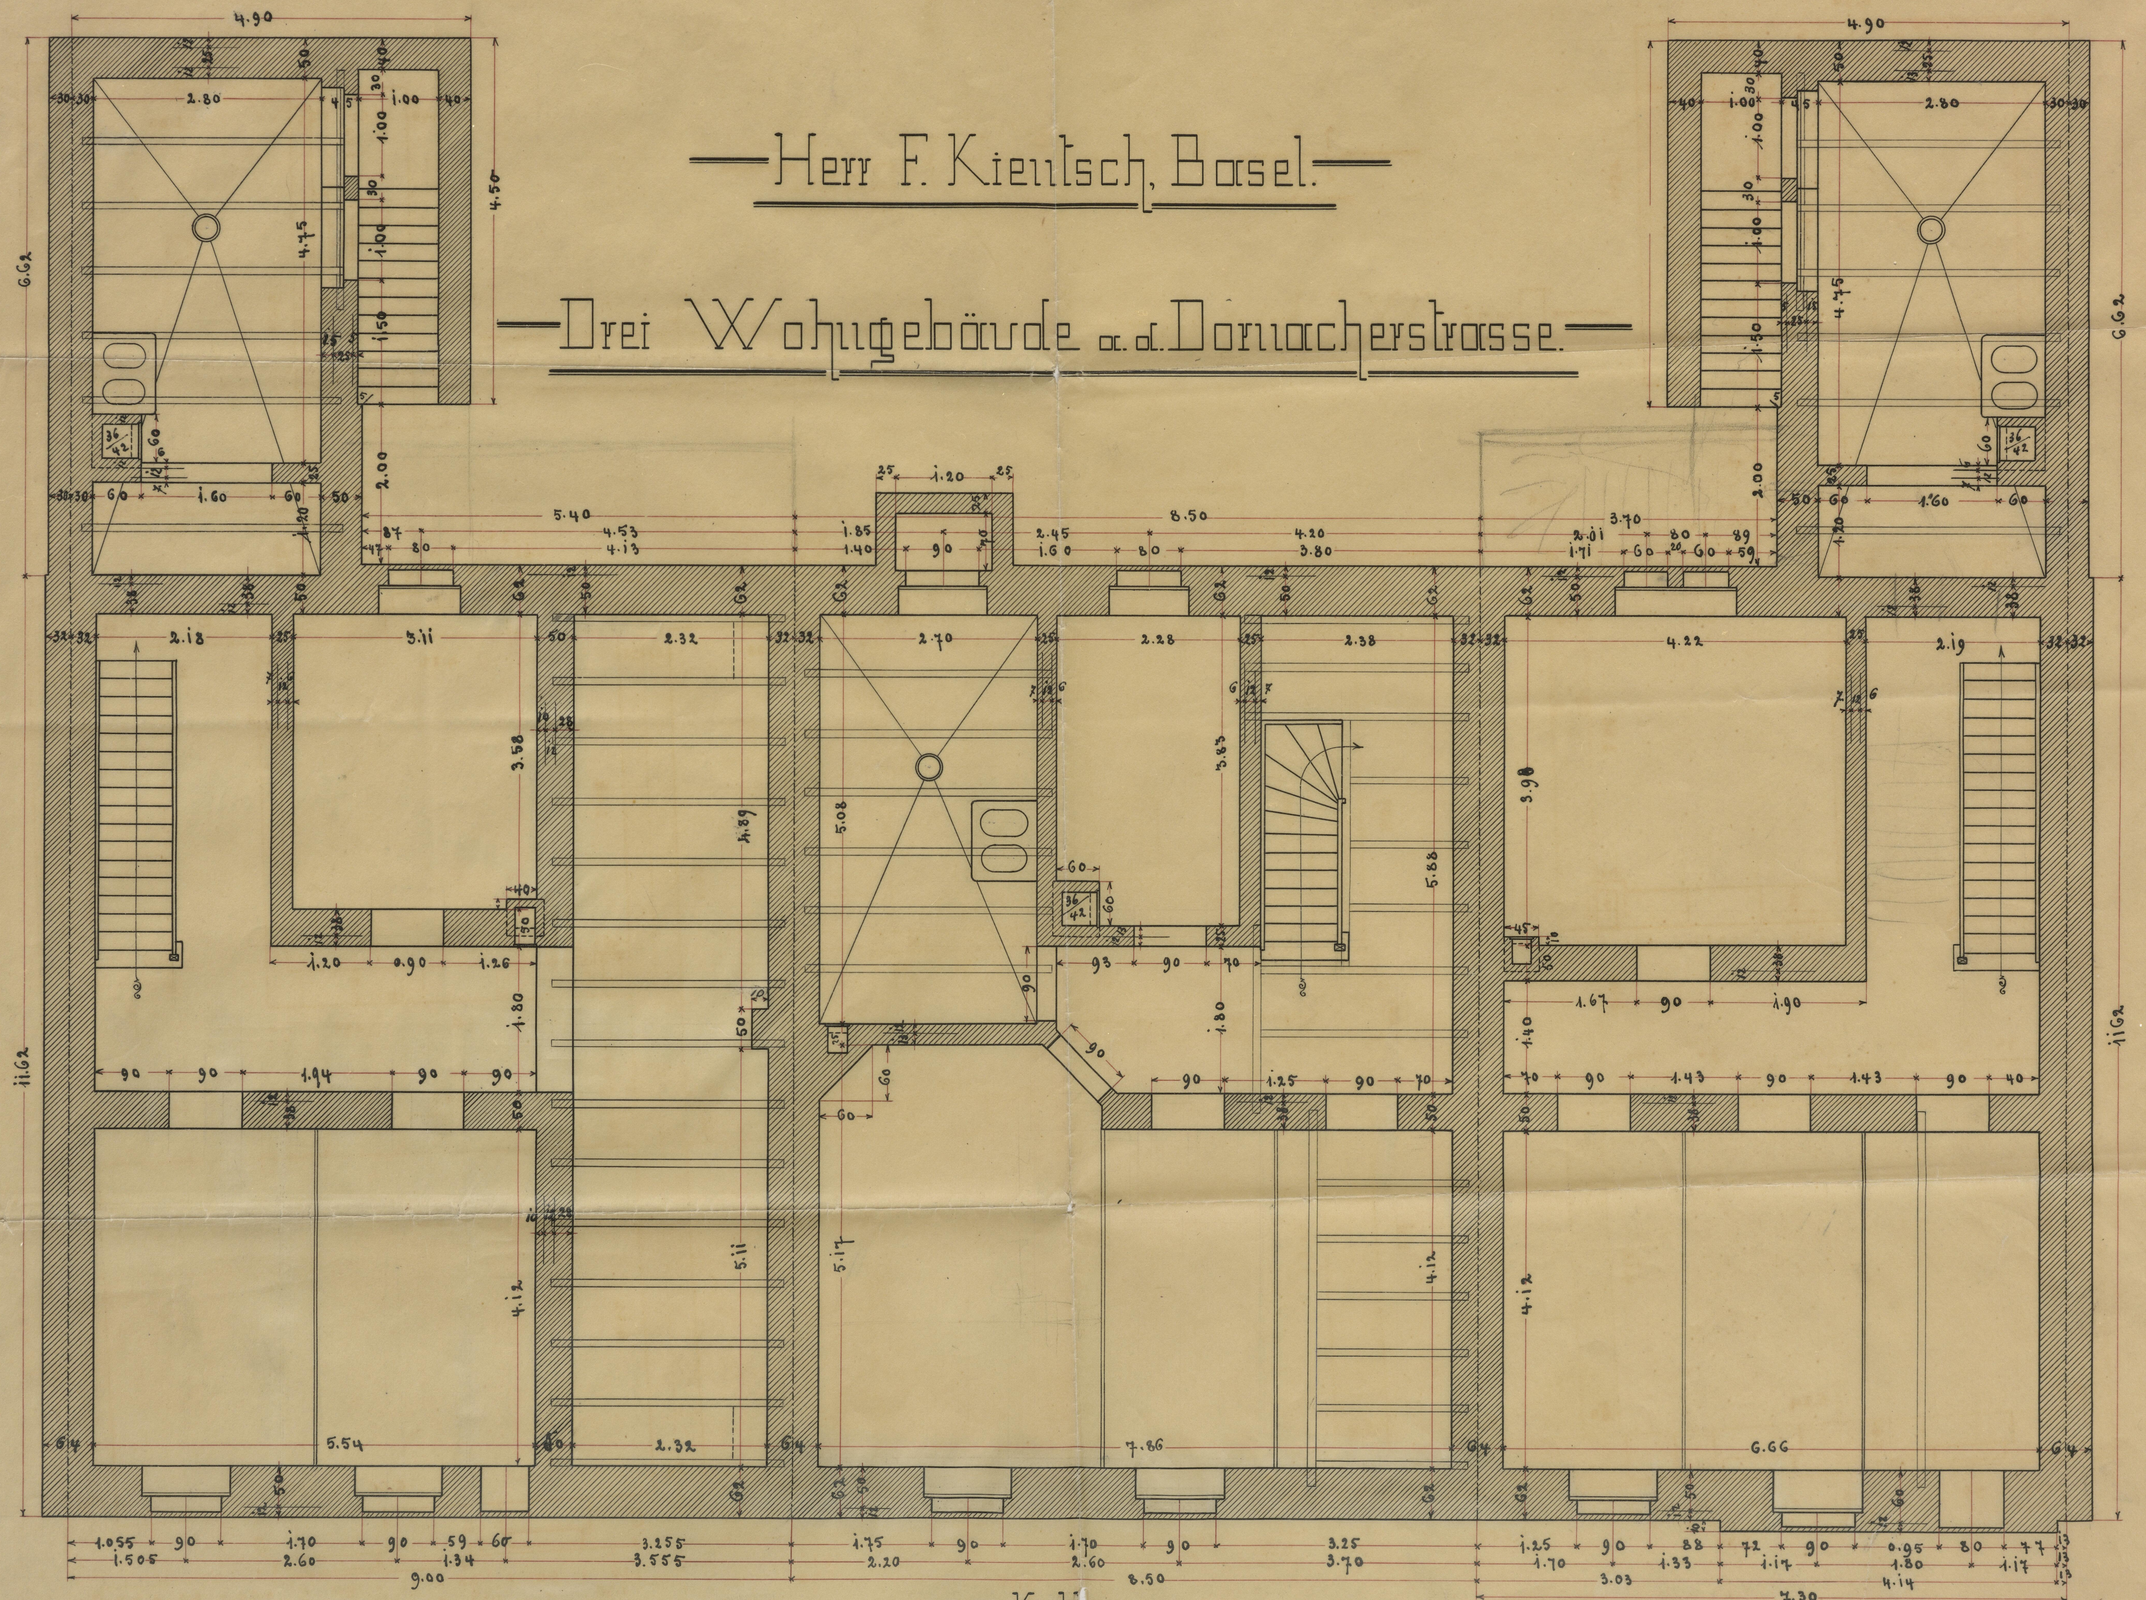

Keller.

1:50

EINVERSTANDEN
BASEL 15 JUNI 95
DIE BAUPOLIZEI.

K. Kientsch.
Robert Saur