



Anmeldeformular für Mietinteressenten

Bernstrasse 75, 3067 Boll 3-Zimmerwohnung, Erdgeschoss links

Bezugstermin: _____

Mietzins netto Fr. 1'350.00

Akonto Heiz- und Nebenkosten Fr. 220.00

Total brutto monatlich Fr. 1'570.00

Mietzinsdepot (3 Bruttomietzinse, auch Mietkautionsversicherung möglich) Fr. 4'710.00

Sind Sie Autobesitzer? ja / nein _____ **Auto-Kontroll-Nr.:** _____

Möchten Sie einen Garage-, Park- oder Einstellhallenplatz? ja / nein _____

Eine Familienwohnung liegt vor, wenn das Mietobjekt der/m MieterIn und dessen Ehegatten/Partner als Lebensmittelpunkt dient oder bestimmungsgemäss dienen sollte.

Dient die Mietsache als Familienwohnung? ja / nein _____

Anzahl Kinder: _____

Personalien

Familienname: _____ **Vorname:** _____

Beruf: _____ Heimatort: _____ Nationalität: _____

Zivilstand: ledig verheiratet eingetragene Partnerschaft geschieden verwitwet

Bei Ausländern: Niederlassungsbewilligung Kat. A B C Geburtsdatum: _____

jetziger Wohnort mit PLZ: _____

Strasse / Nr.: _____

Tel. Nr. Privat: _____ NatelNr.: _____

E-Mail: _____

Arbeitgeber: _____ Anstellung seit: _____

Tel. Nr. Geschäft: _____ Brutto-Einkommen p.M. Fr. _____

Referenzen: _____

Personalien Vertragspartner

Familienname: _____ **Vorname:** _____

Beruf: _____ Heimatort: _____ Nationalität: _____

Zivilstand: ledig verheiratet eingetragene Partnerschaft geschieden verwitwet

Bei Ausländern: Niederlassungsbewilligung Kat. A B C Geburtsdatum: _____

jetziger Wohnort mit PLZ: _____

Strasse / Nr.: _____

Tel. Nr. Privat: _____ NatelNr.: _____

E-Mail: _____

Arbeitgeber: _____ Anstellung seit: _____

Tel. Nr. Geschäft: _____ Brutto-Einkommen p.M. Fr. _____

Referenzen: _____

Bisherige Wohnung

Seit wann wohnen Sie in der jetzigen Wohnung? _____

Grund des Wohnungswechsels: _____

Wohnungsgrösse: _____-Zimmer Bruttomietzins Fr. _____ /Mt.

Name und Adresse des Hauseigentümers oder der Verwaltung: _____

_____ Telefon: _____

Kündigungstermin per: _____

Können wir bei der jetzigen Verwaltung/Hauseigentümer Erkundigungen einholen? ja nein

Weitere Angaben

Raucher ja nein

Haben Sie Untermieter? ja nein

Halten Sie Haustiere? ja nein

Art: _____

Spielen Sie ein Musikinstrument? ja nein

Art: _____

Bestehen Abzahlungsgeschäfte auf Möbeln oder Apparaten, oder sind solche vorgesehen? • ja • nein

Sind Sie (MieterIn) oder Ihr Ehepartner/Partner in den letzten 2 Jahren betrieben worden, oder bestehen Ver-lustscheine? • ja • nein

Zwingend beizulegen ist der aktuelle Betriebsauszug sowie die Privathaftpflicht-versicherungspolice.

Besitzen Sie eine Privathaftpflichtversicherung, welche die gesetzliche Haftpflicht für

Schäden an Mietwohnungen deckt? ja nein

lautend auf: MieterIn Ehepartner beide

Gesellschaft: _____

Policen Nr.: _____

Gewünschte Anschrift auf Namensschilder


(Kosten für die Schilder gehen zu Lasten der Mietpartei)

Bemerkungen

Ich bestätige, alle Fragen wahrheitsgetreu beantwortet zu haben und nehme zur Kenntnis, dass im Falle fal-scher Angaben der Vermieter das Recht zur sofortigen Auflösung des Mietvertrages hat. Sollte der Mietinter-essent nach Ausstellung eines Mietvertrages seine Bewerbung zurückziehen, verpflichtet er sich als Unkostenanteil Fr. 100.00 zu bezahlen.

Dieses Anmeldeformular wird selbstverständlich vertraulich behandelt.

Datum: _____ Unterschrift: _____

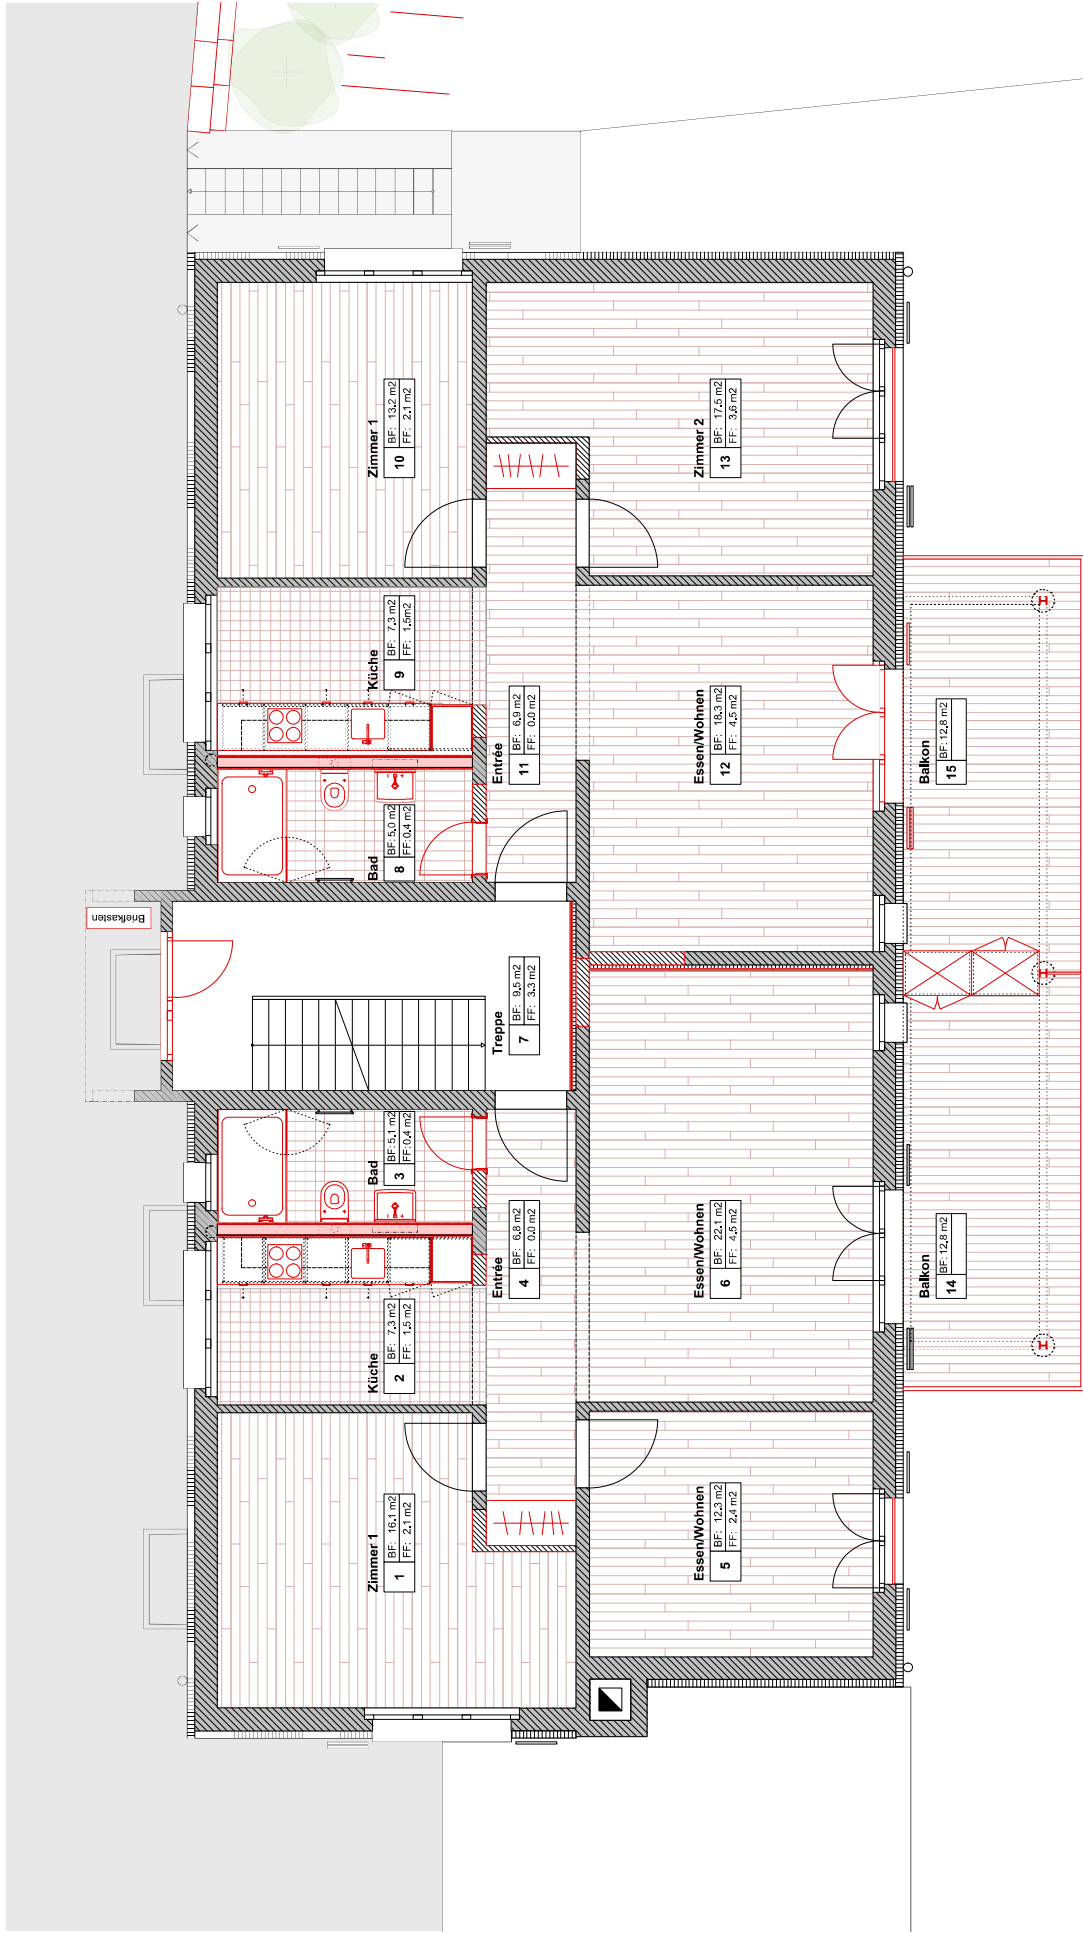

CampanileMichetti Architekten

CampanileMichetti Architekten AG
 FH BSA SIA
 Aarstrasse 42, CH-3000 Bern 13
 Telefon 031 310 13 30

Neu / Perimeter Umbauarbeiten

Bestehend



Bauherr Sareno Immobilien AG
 Objekt 16.22 MFH Bernstrasse 75
 Plan Erdgeschoss

Massstab 1:100
 Plan Nr. 211
 Datum 10.09.2019 / rr