



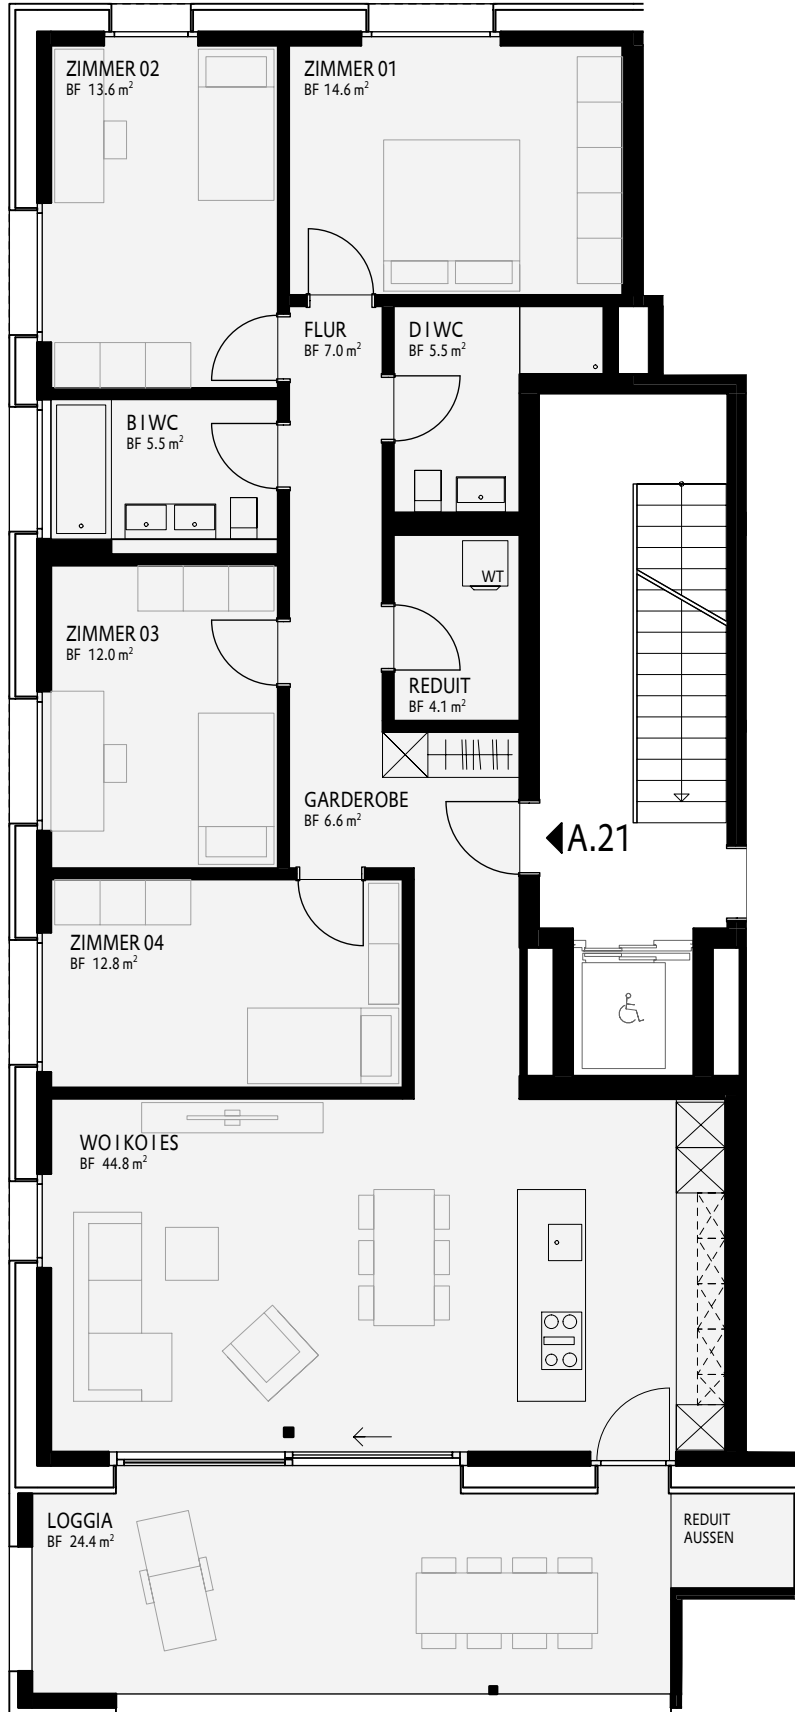

Wohnung A21

Wohnfläche	127.1 m ²
Loggia	24.4 m ²
Kaufpreis	Auf Anfrage

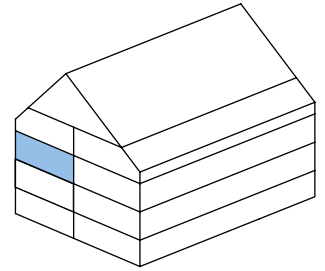

Masstab 1:100

0 1 2 5

Alle Angaben, Pläne, Zeichnungen usw. sind unverbindlich. Bei sämtlichen Flächenangaben handelt es sich um Circumasse, Flächen sind gerundet. Änderungen bleiben bis Bauvollendung vorbehalten.