



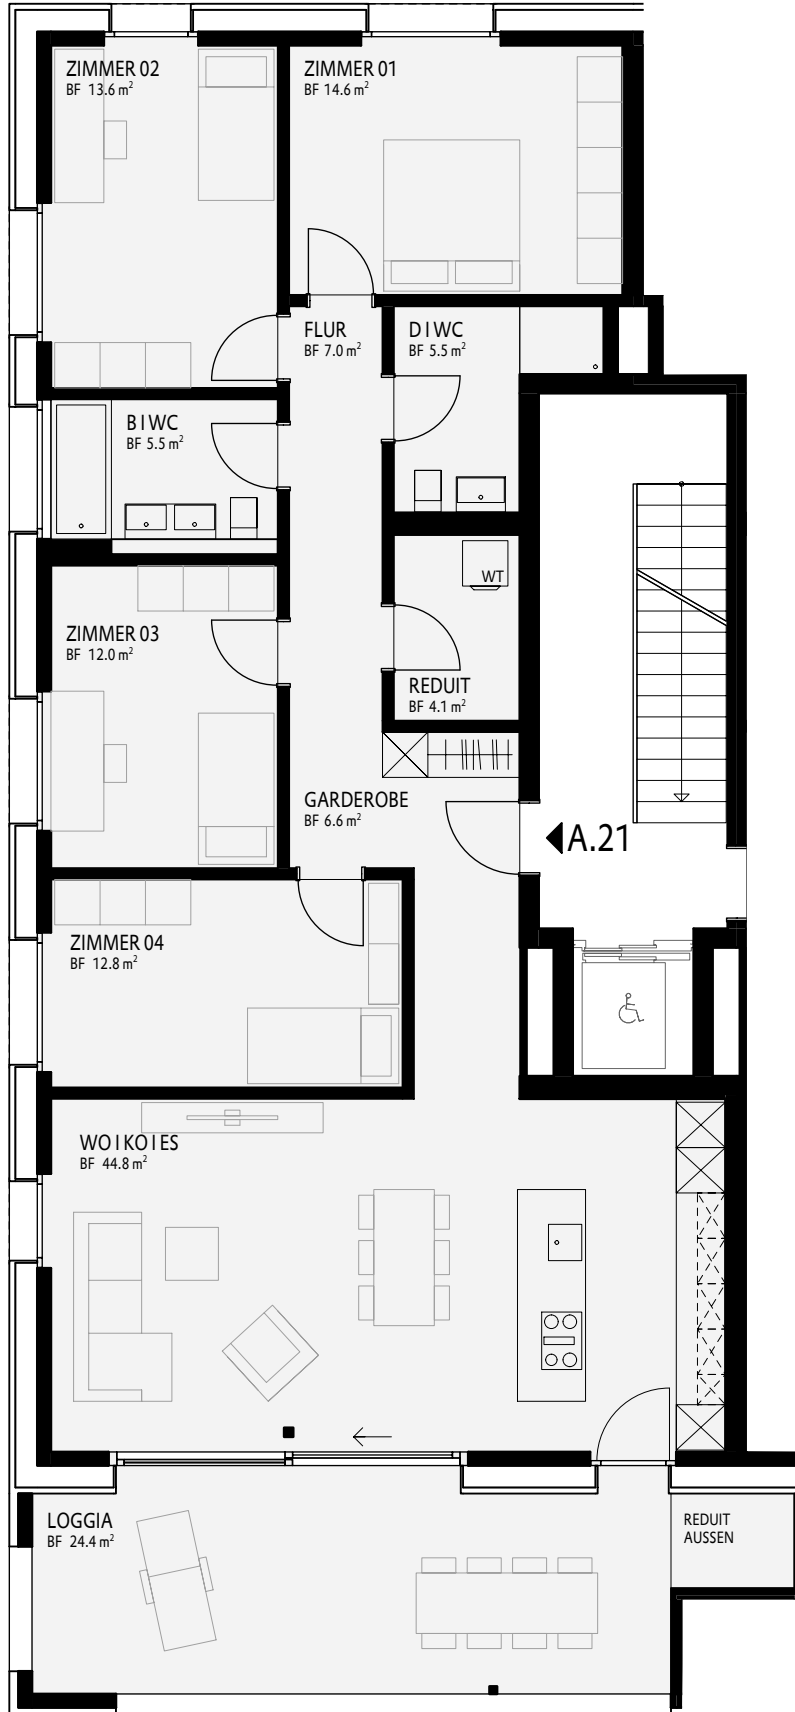

Wohnung A21

Wohnfläche 126.5 m²
Loggia 24.4 m²
Kaufpreis 995'000 CHF

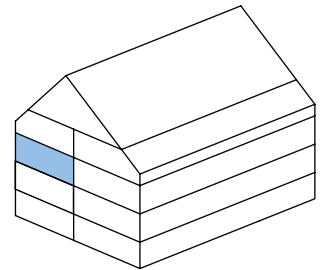

Masstab 1:100

Alle Angaben, Pläne, Zeichnungen usw. sind unverbindlich. Bei sämtlichen Flächenangaben handelt es sich um Circumasse, Flächen sind gerundet. Änderungen bleiben bis Bauvollendung vorbehalten.