



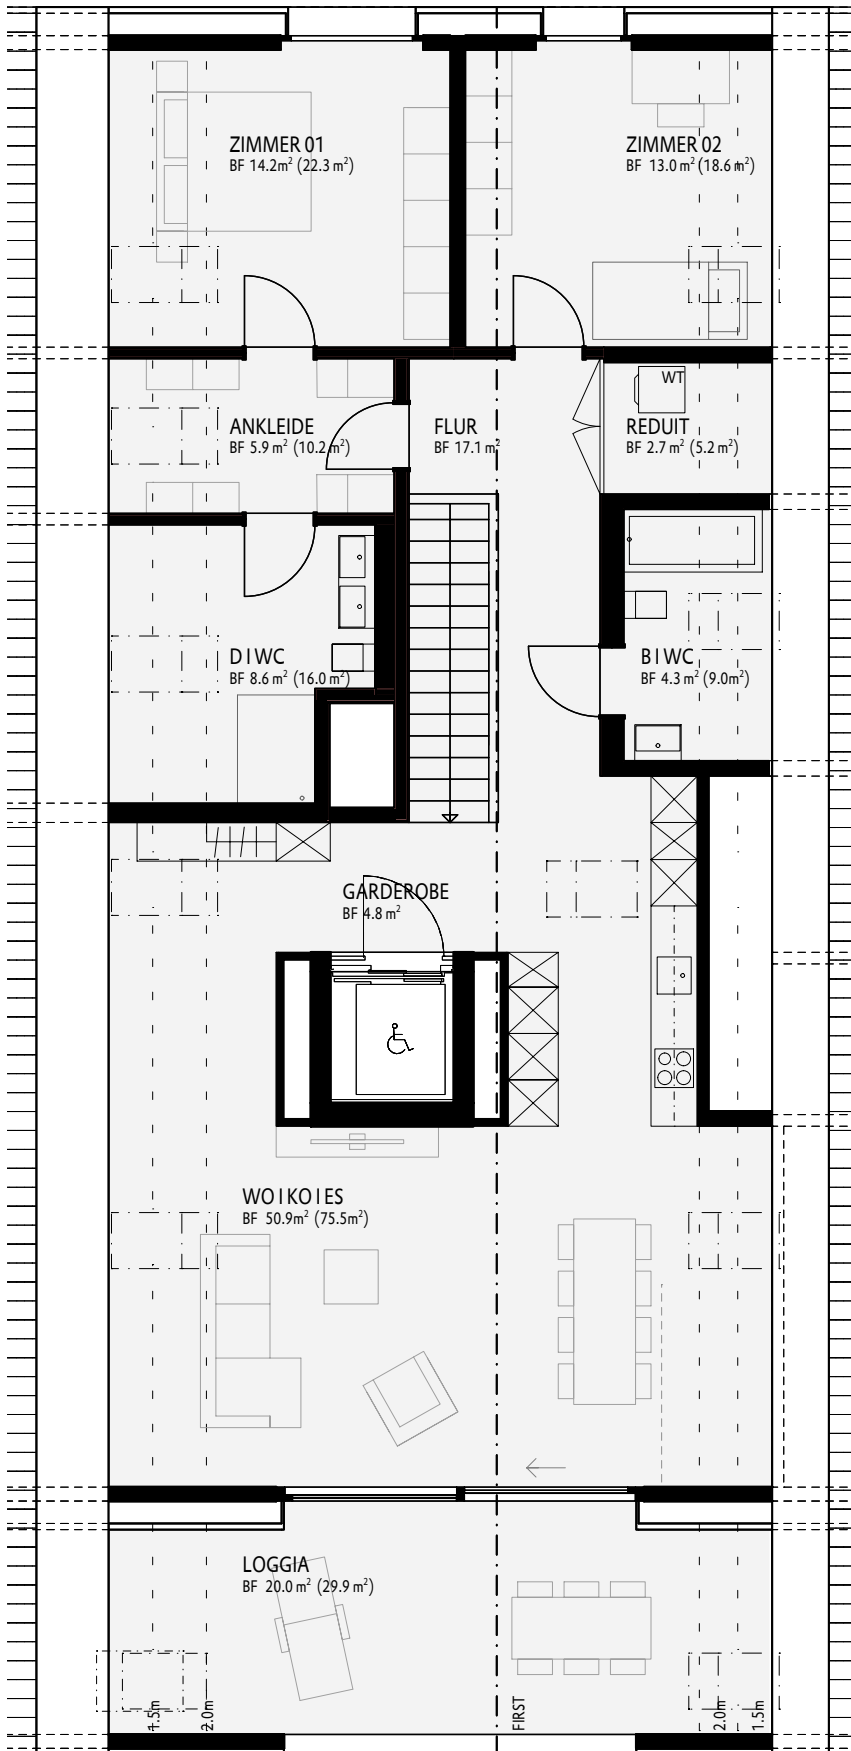


Wohnung A41

Wohnfläche 121.6m² (178.3m²)

Loggia 20.0m² (29.9m²)

Kaufpreis Auf Anfrage

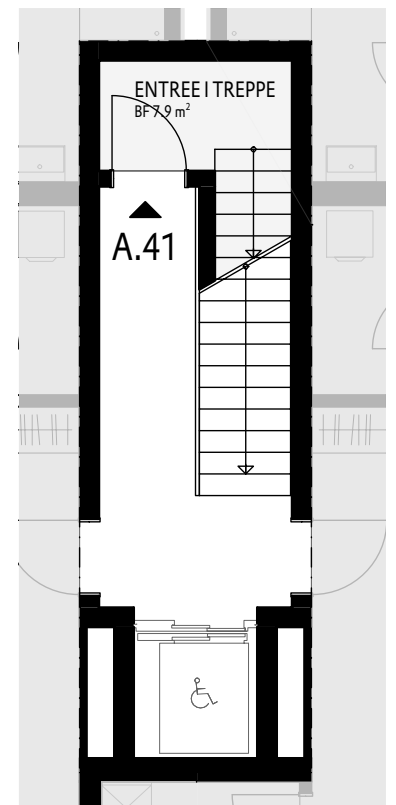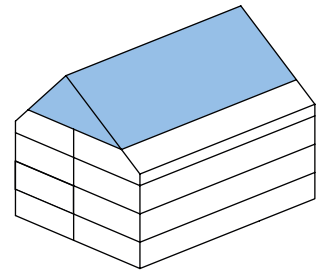

Massstab 1:100



Alle Angaben, Pläne, Zeichnungen usw. sind unverbindlich. Bei sämtlichen Flächenangaben handelt es sich um Circumasse, Flächen sind gerundet. Änderungen bleiben bis Bauvollendung vorbehalten.