
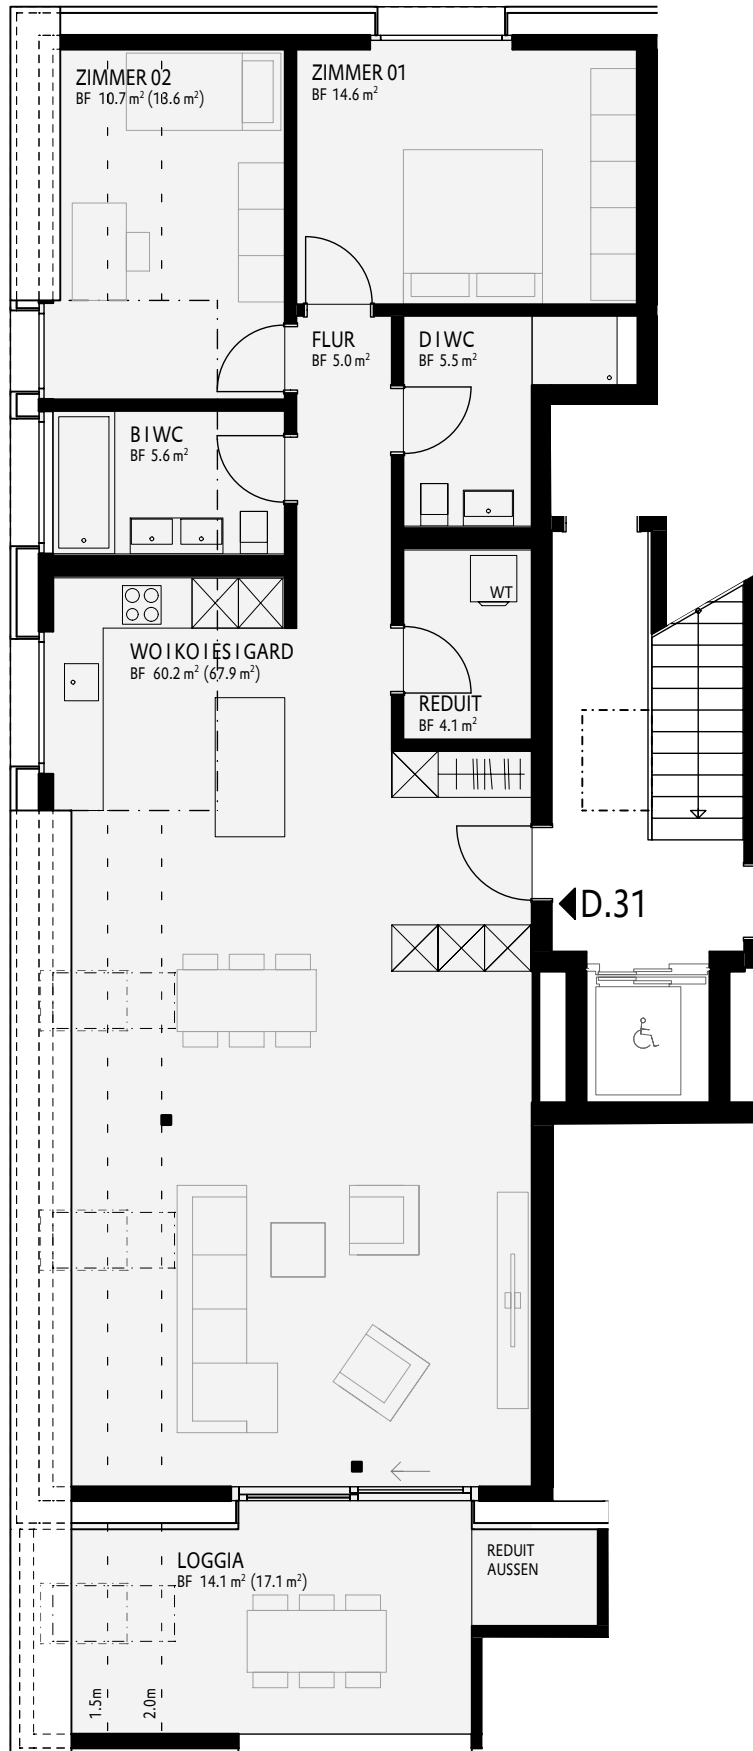


3.5-Zimmer-Wohnung 1. Dachgeschoss

Wohnung D31

Wohnfläche 105.7 m² (116.2 m²)
Loggia 14.1 m² (17.1 m²)
Kaufpreis 835'000 CHF

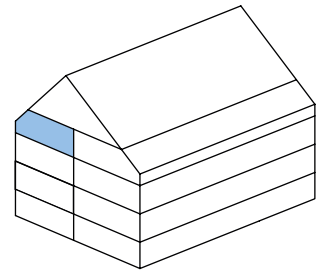

Massstab 1:100



Alle Angaben, Pläne, Zeichnungen usw. sind unverbindlich. Bei sämtlichen Flächenangaben handelt es sich um Circumasse, Flächen sind gerundet. Änderungen bleiben bis Bauvollendung vorbehalten.