

4.5-Zimmer-Wohnung 1. Dachgeschoss





Wohnung D32

Wohnfläche 120.7 m² (127.9 m²)

Loggia 22.1 m² (24.4 m²)

Kaufpreis 950'000 CHF

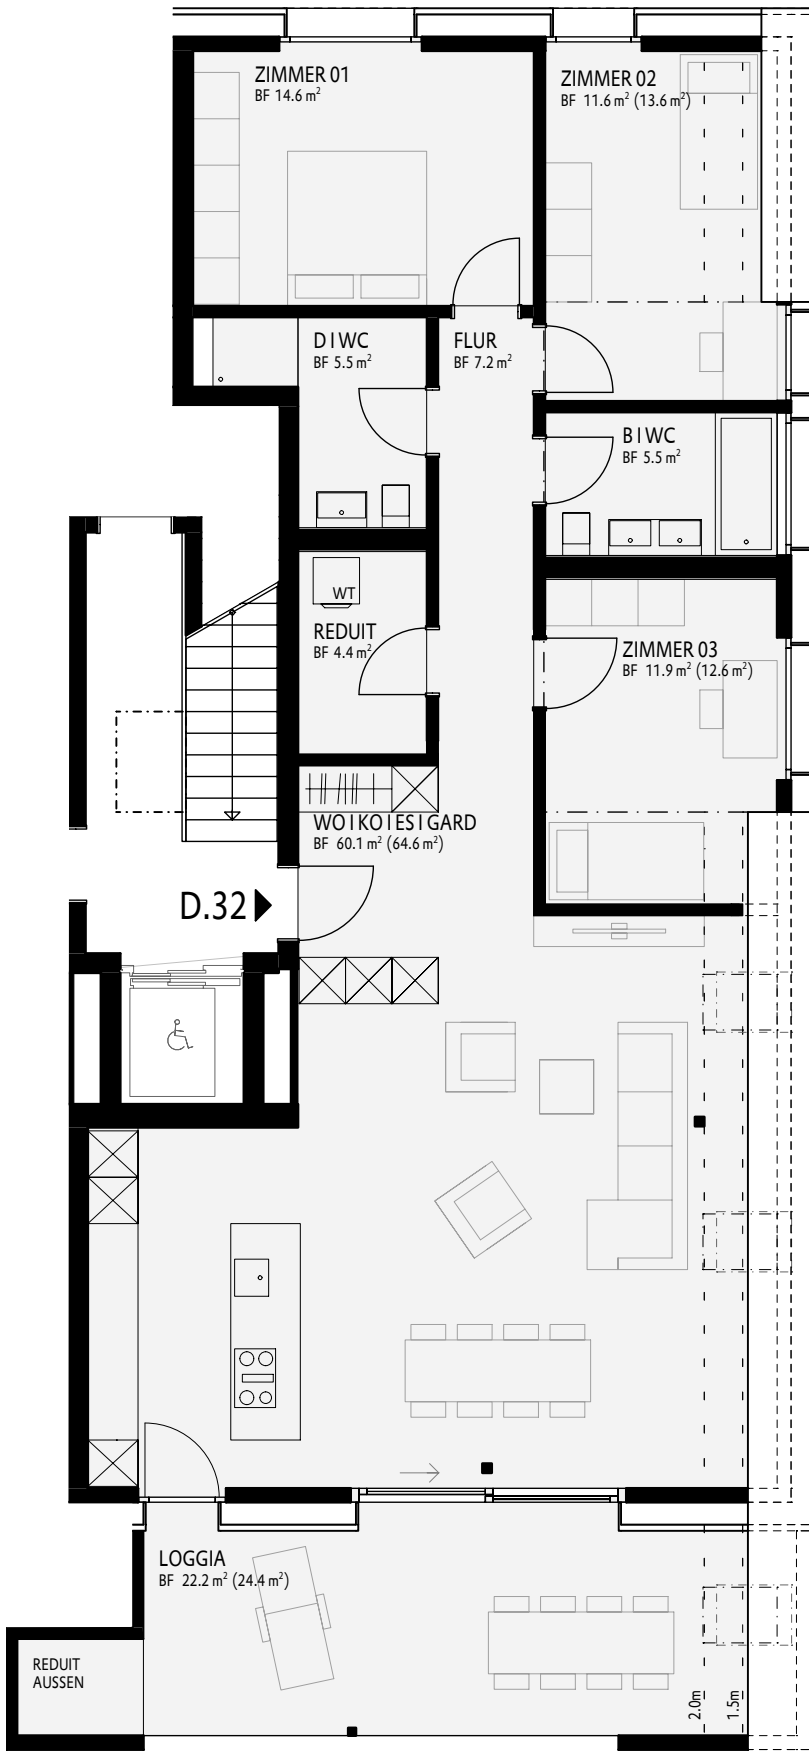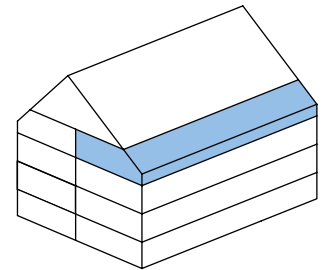

Masstab 1:100

Alle Angaben, Pläne, Zeichnungen usw. sind unverbindlich. Bei sämtlichen Flächenangaben handelt es sich um Circumasse, Flächen sind gerundet. Änderungen bleiben bis Bauvollendung vorbehalten.