



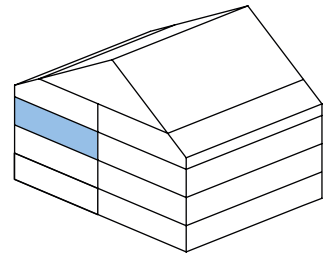

Wohnung C21

Wohnfläche	121.4 m ²
Loggia	33.4 m ²
Kaufpreis	960'000 CHF

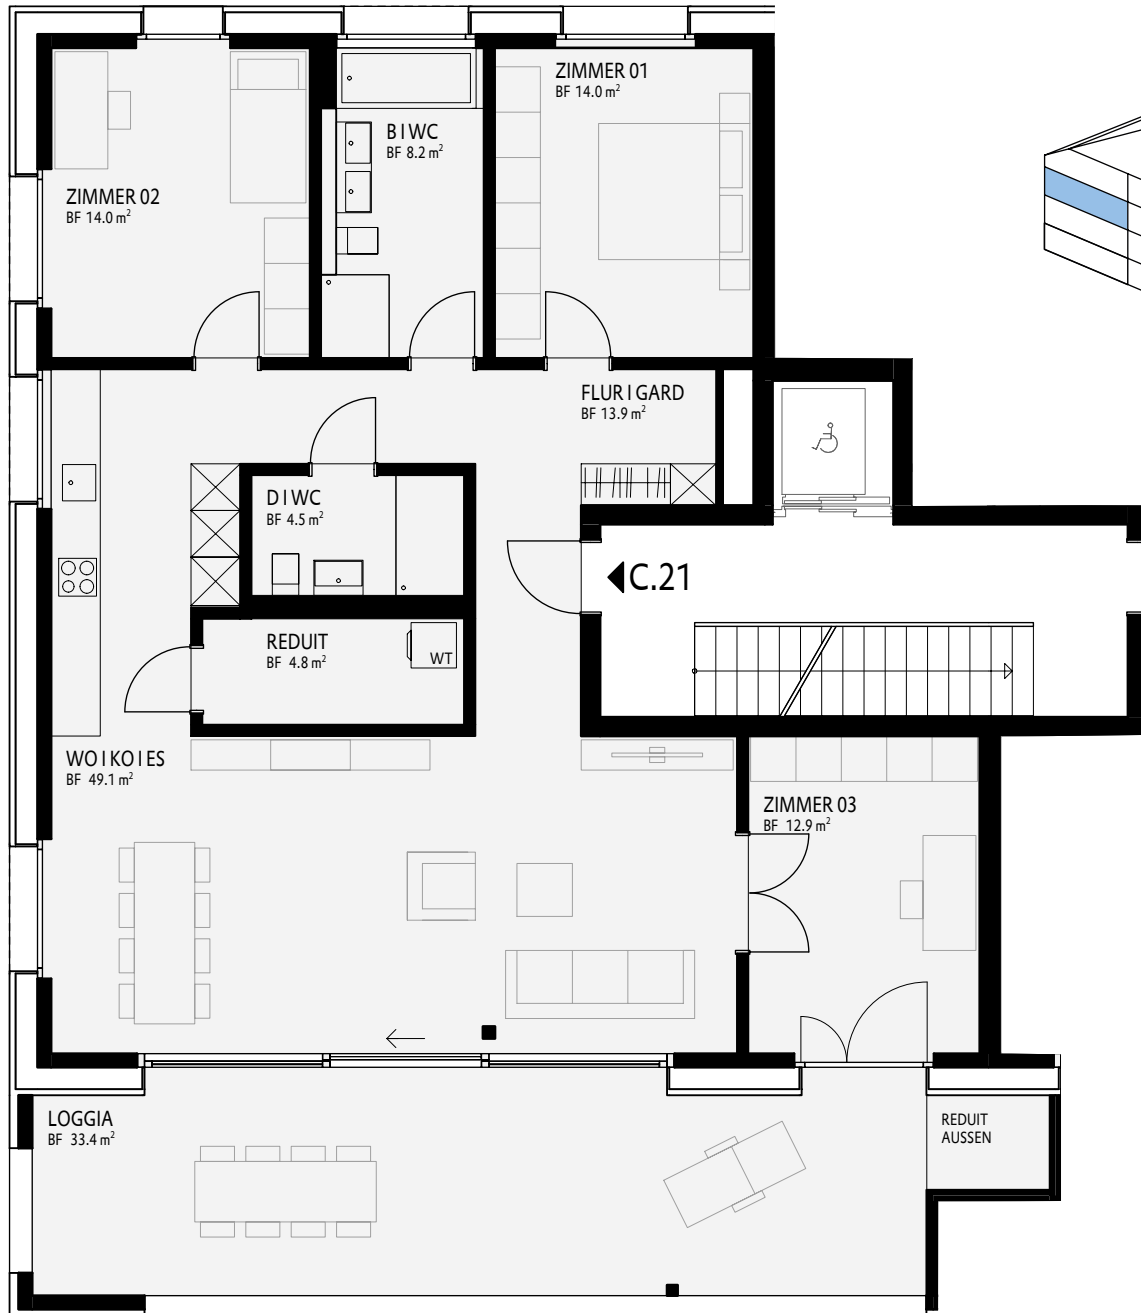

Massstab 1:100

Alle Angaben, Pläne, Zeichnungen usw. sind unverbindlich. Bei sämtlichen Flächenangaben handelt es sich um Circumasse, Flächen sind gerundet. Änderungen bleiben bis Bauvollendung vorbehalten.