1098 Bürgerzentrum Mettlenhof

Schalch + Aeschbacher AG
Architekturbüro
8360 Eschlikon
Telefon 071/971 13 38
Telefax 071/971 30 47

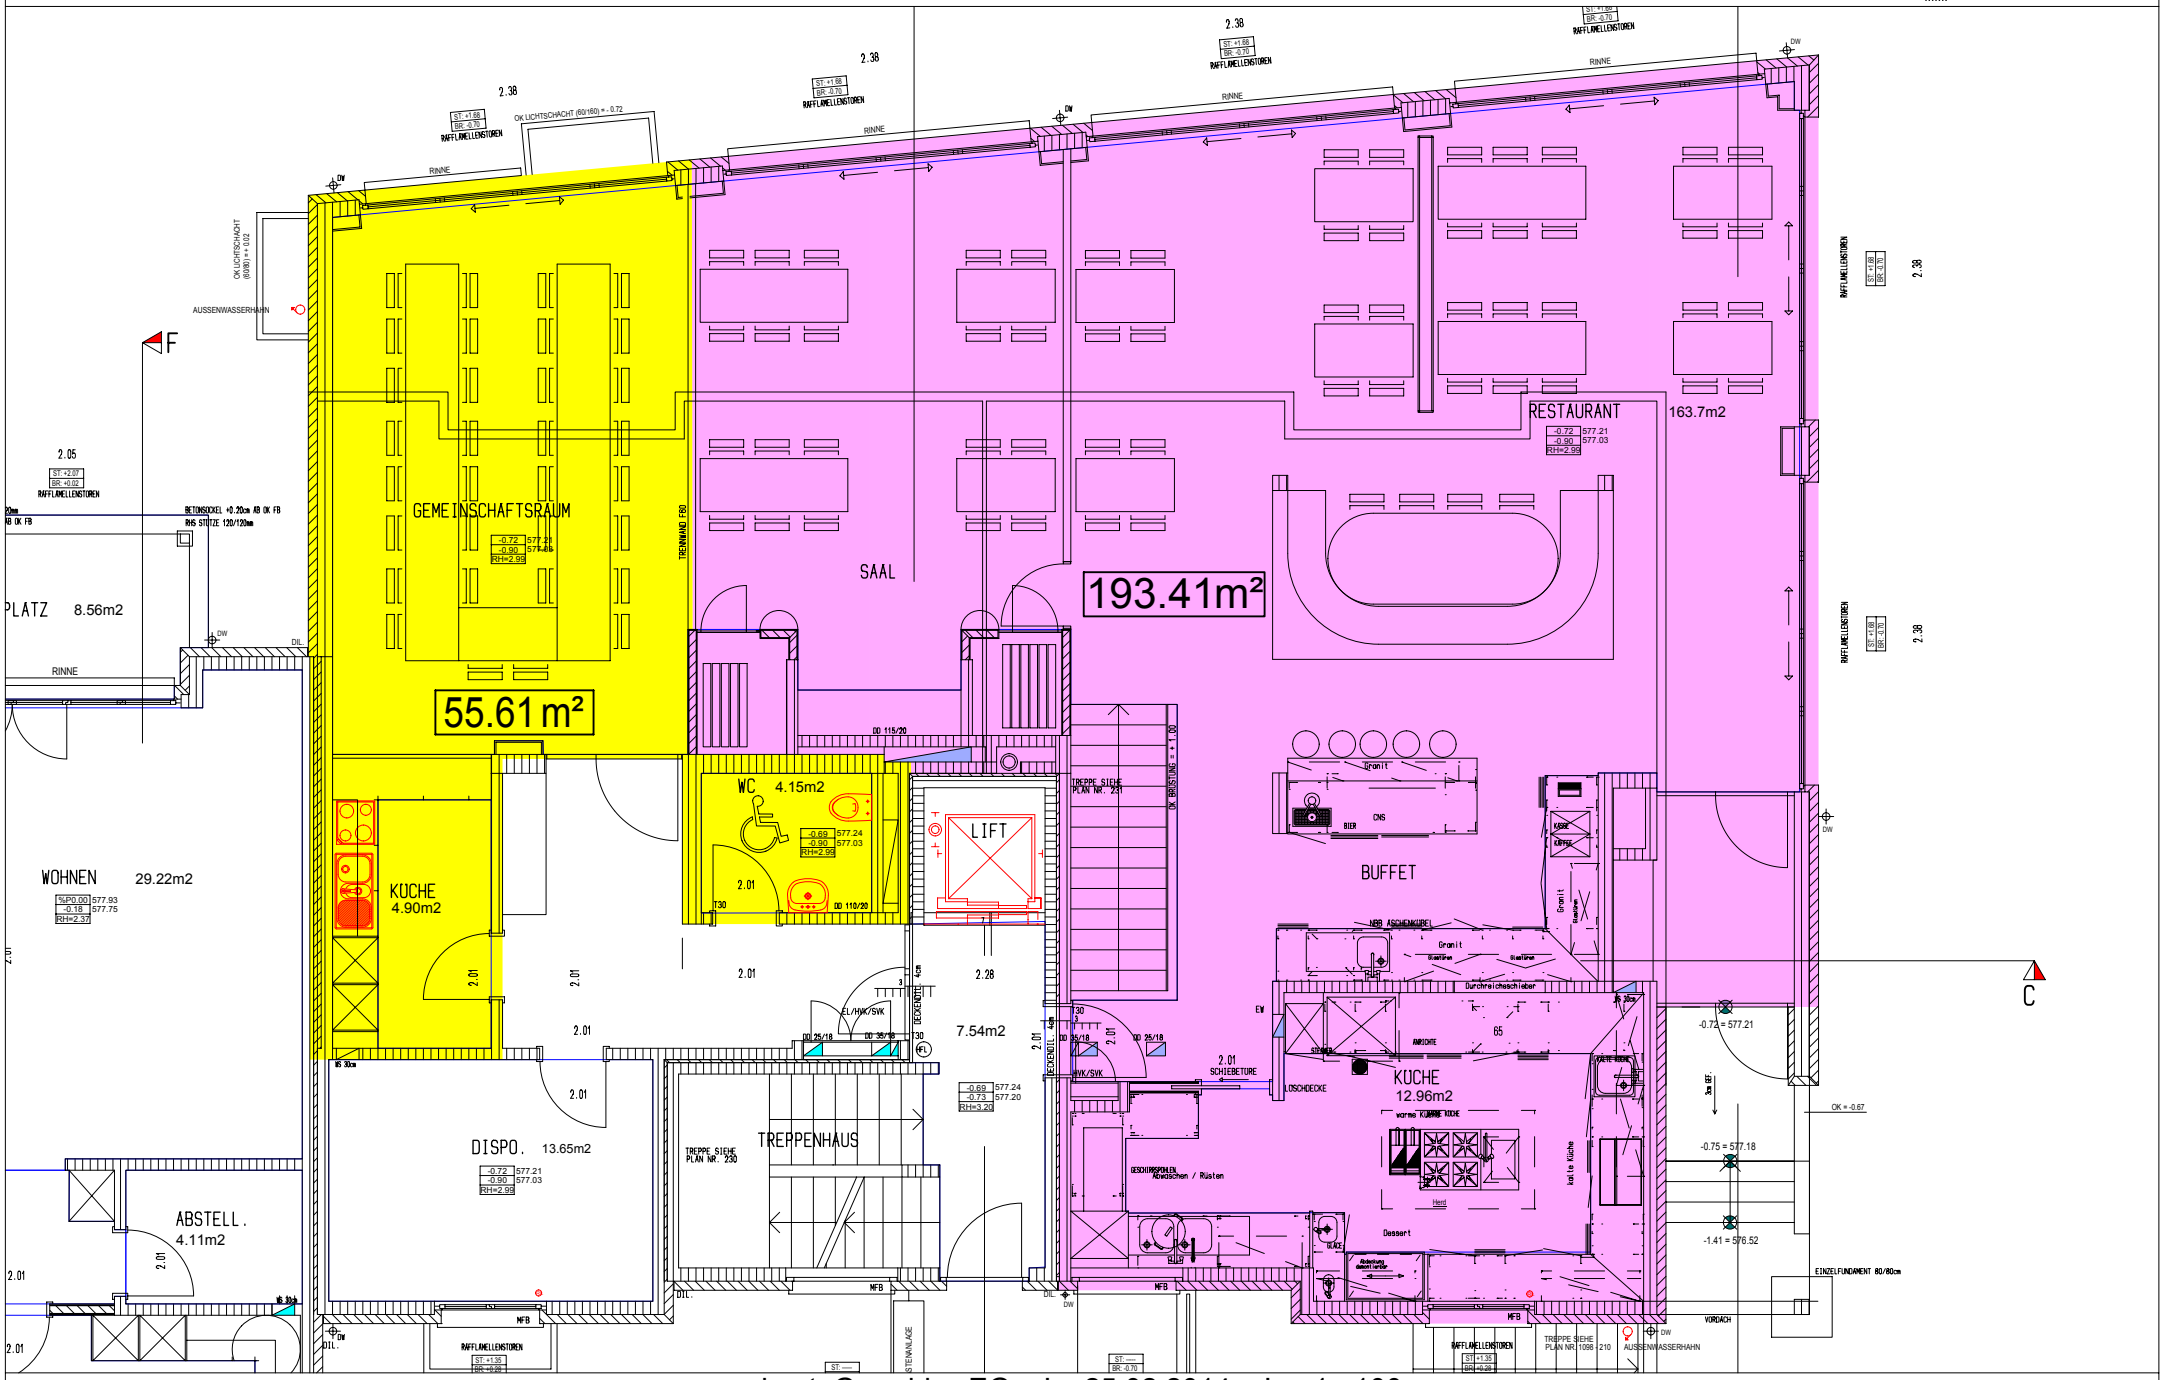

best. Grundriss EG I 25.02.2014 I 1 : 100

1098 Bürgerzentrum Mettlenhof

Schalch + Aeschbacher AG
Architekturbüro
8360 Eschlikon
Telefon 071/971 13 38
Telefax 071/971 30 47

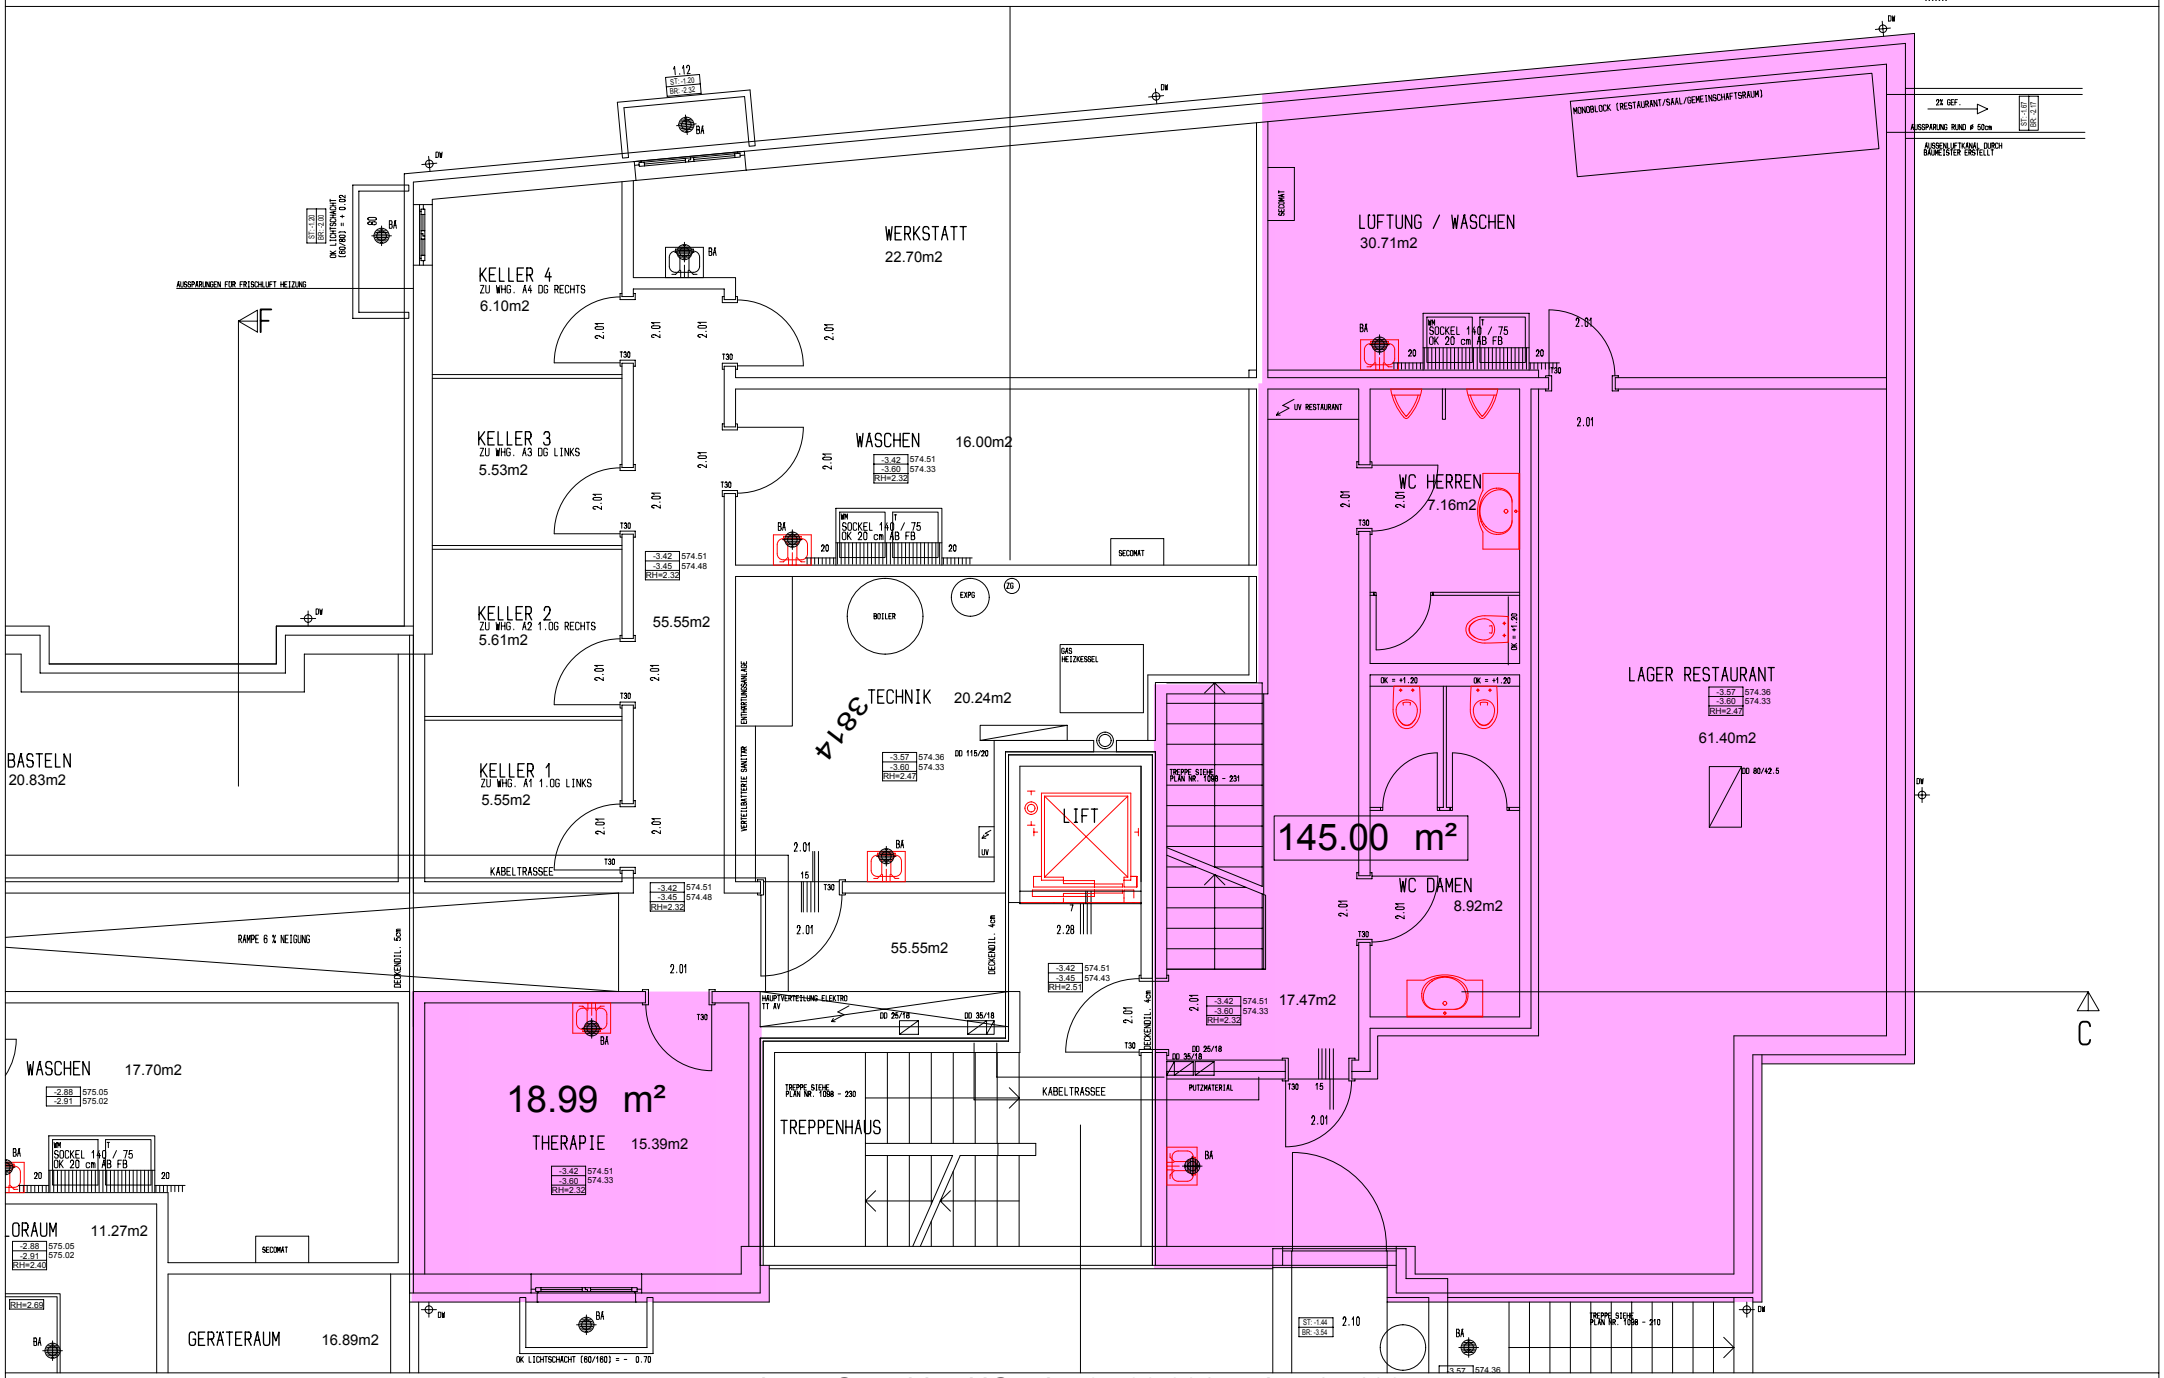

best. Grundriss UG I 25.02.2014 I 1 : 100