


Haus A

Attika

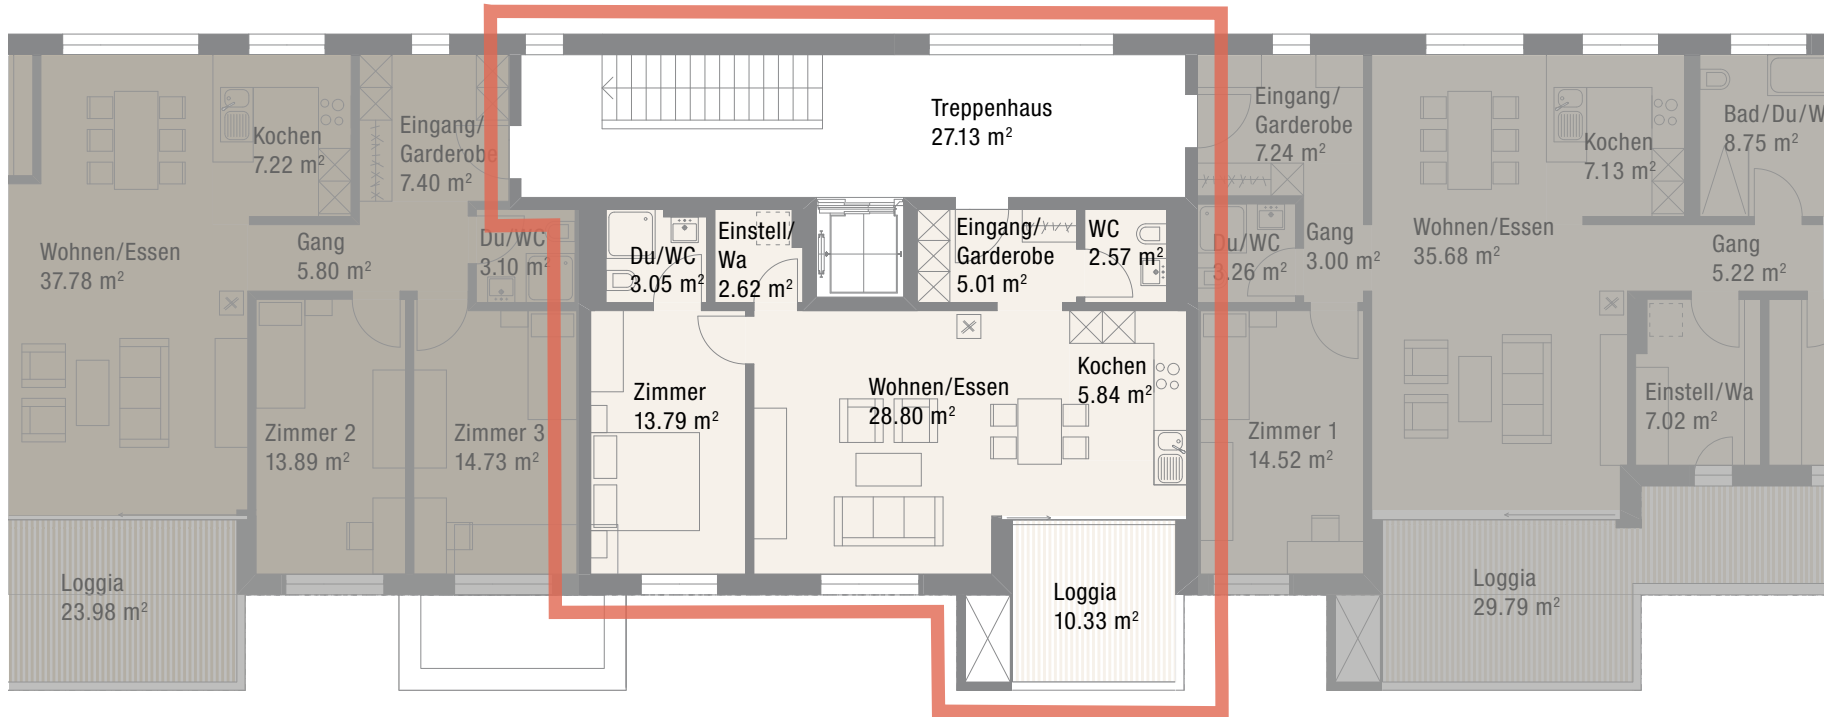

■ Attika-Wohnung A18

2½-Zimmer-Wohnung

61.68 m² Nettogeschossfläche
(netto Bodenfläche)

10.33 m² Loggia

■ Attika-Wohnung A19

4½-Zimmer-Wohnung

121.36 m² Nettogeschossfläche
(netto Bodenfläche)

29.79 m² Loggia