

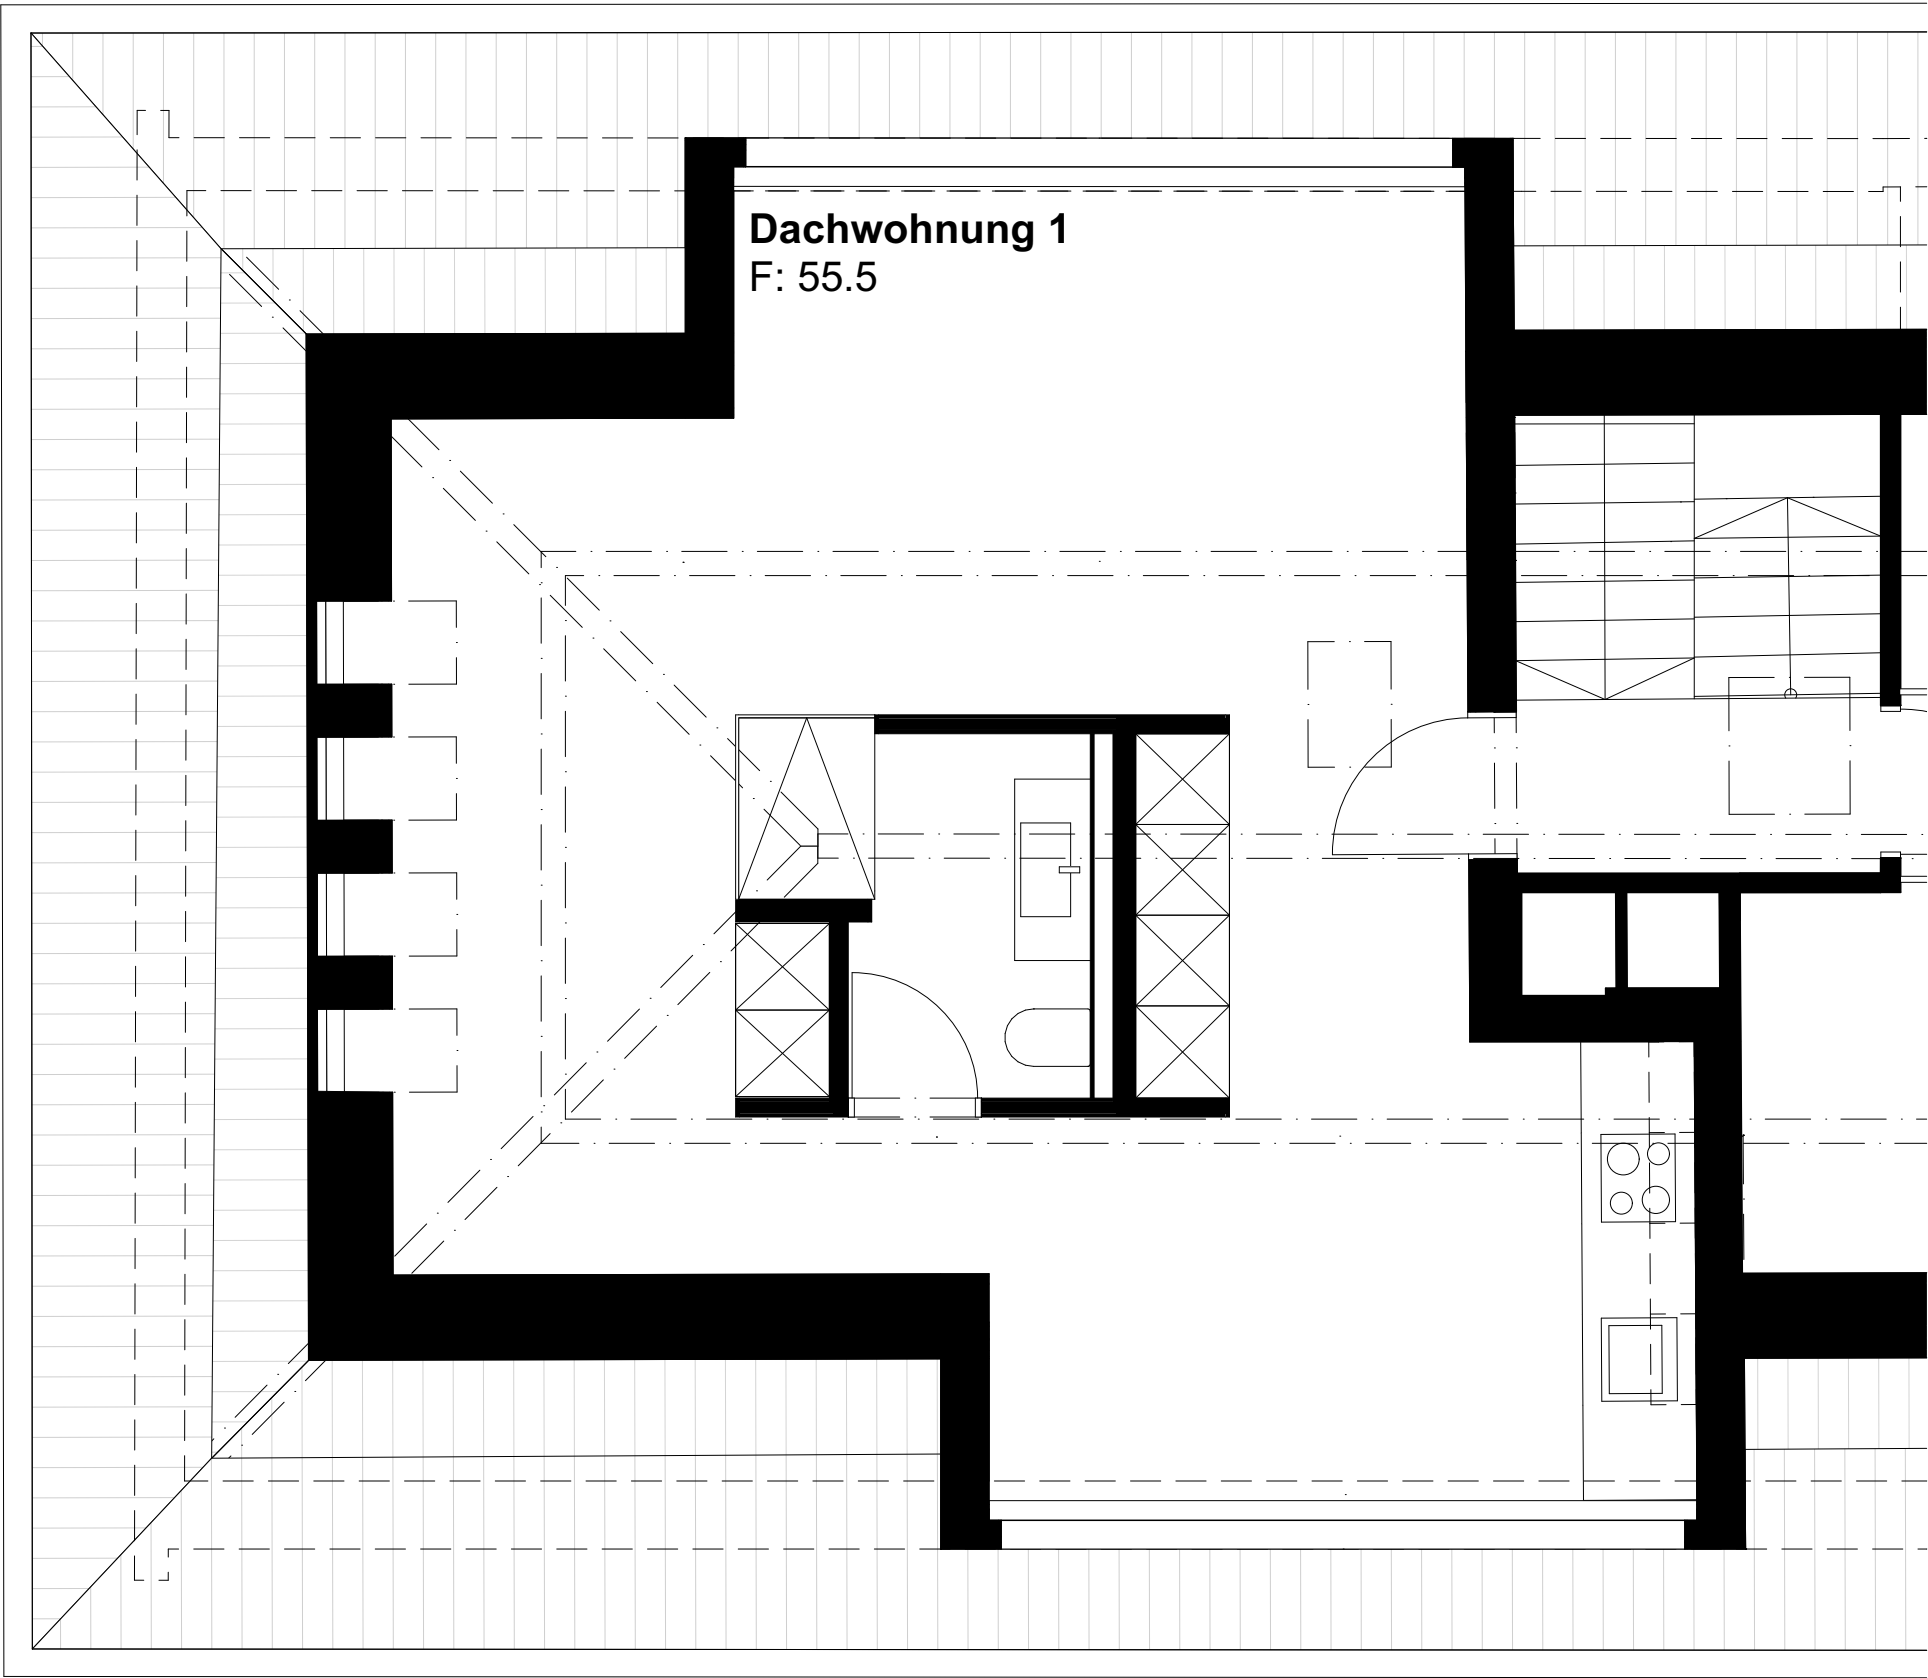


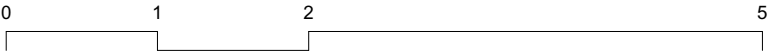

Grundriss 1:50

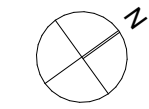

Dachausbau Hohlstrasse, Hohlstrasse 409, 8048 Zürich	OBJ.NR1919	PL.NR901	EMWE Immobilien Architektur Bauprojekte EMWE Holding AG Ringstrasse 28a 8057 Zürich T 043 311 28 28 info@emwezurich.ch emwezurich.ch
BAUHERR: Soprema Holding AG, Händlistrasse 1-2, 8957 Spreitenbach	REV.NR00	REV	
Grundriss Dachwohnung 1 Vermietung	DAT14.01.2022	MST1:50	
	GEZjj	GR A3	