


4½ Zimmer 101.8 m² | JZZ 9.0 m²

Wohnungsnummern: **G0223** | **G0243**

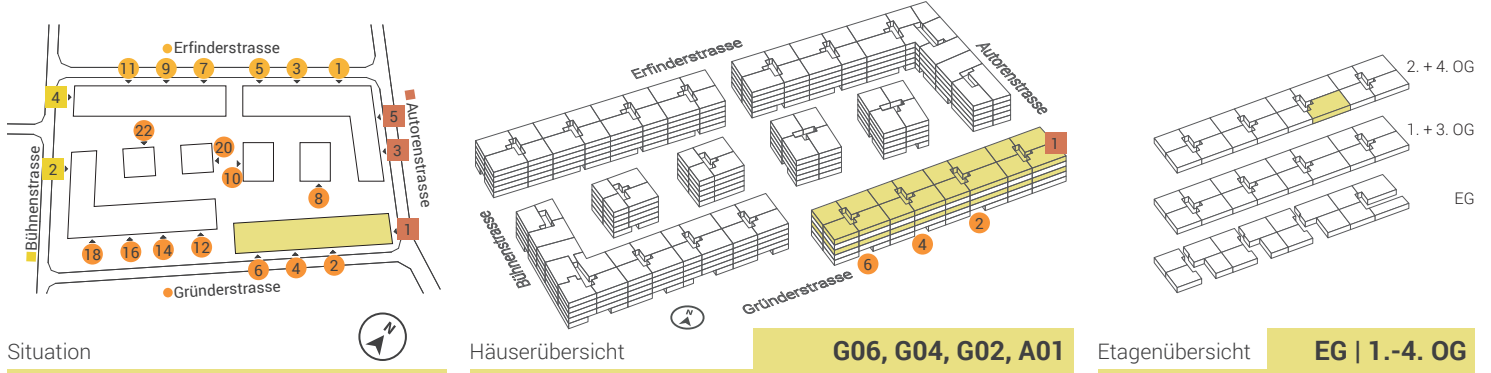

Situation

Häuserübersicht

G06, G04, G02, A01

Etagenübersicht

EG | 1.-4. OG



Masstab 1:100

0m 1m 5m

Fensterpositionen, Fensterhöhen und Fensterbreiten variieren in jeder Wohnung. Die beiliegenden Pläne haben keinen Anspruch auf Rechtskraft. Der Bauherr behält sich Änderungen während der Bauausführung vor.