


2½-Zimmer-Wohnung · Dachgeschoss

Wohnung 5 · Moosmatte 9a, 6182 Escholz matt · Nettowohnfläche ca. 55 m² + Balkon 10 m²

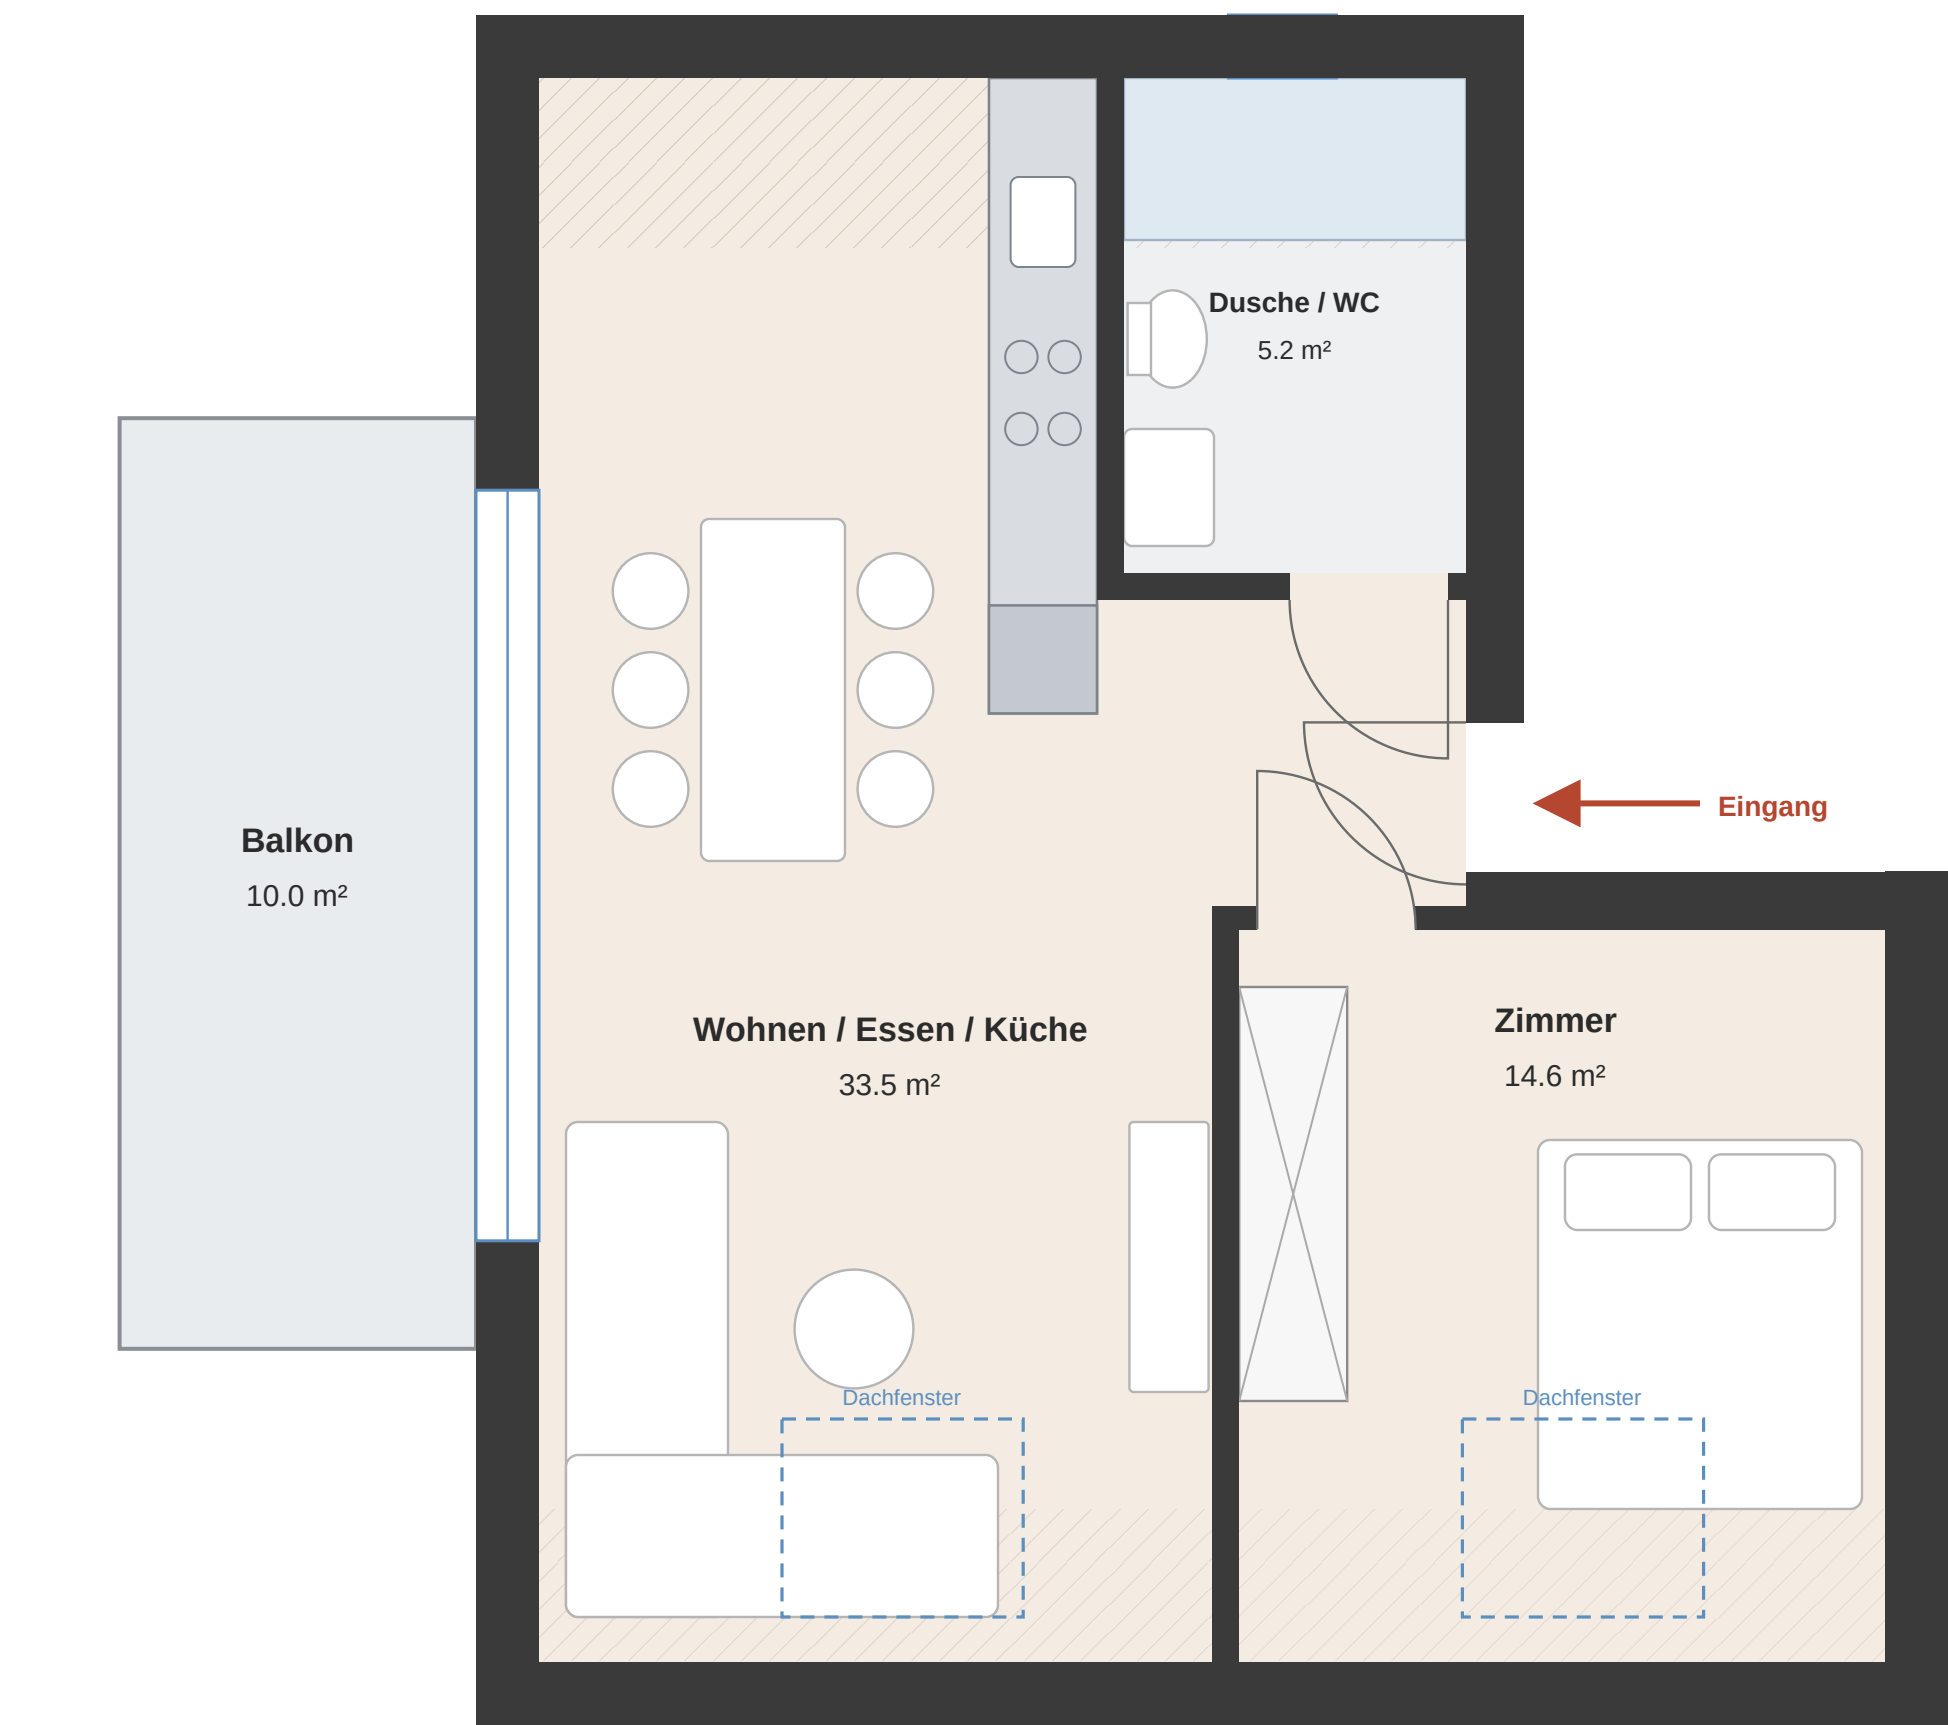

 Dachschräge (Raumhöhe unter 2.00 m)

Möblierung als Einrichtungsvorschlag. Flächen und Masse ca., Angaben ohne Gewähr.