


ZU VERMIETEN · GEWERBE

Büro, Werkstatt & Lager

Friesstrasse 17, 8050 Zürich

Grundrisse Erdgeschoss und 1. Obergeschoss
Gebäude 21.00 × 7.00 m

1. Obergeschoss

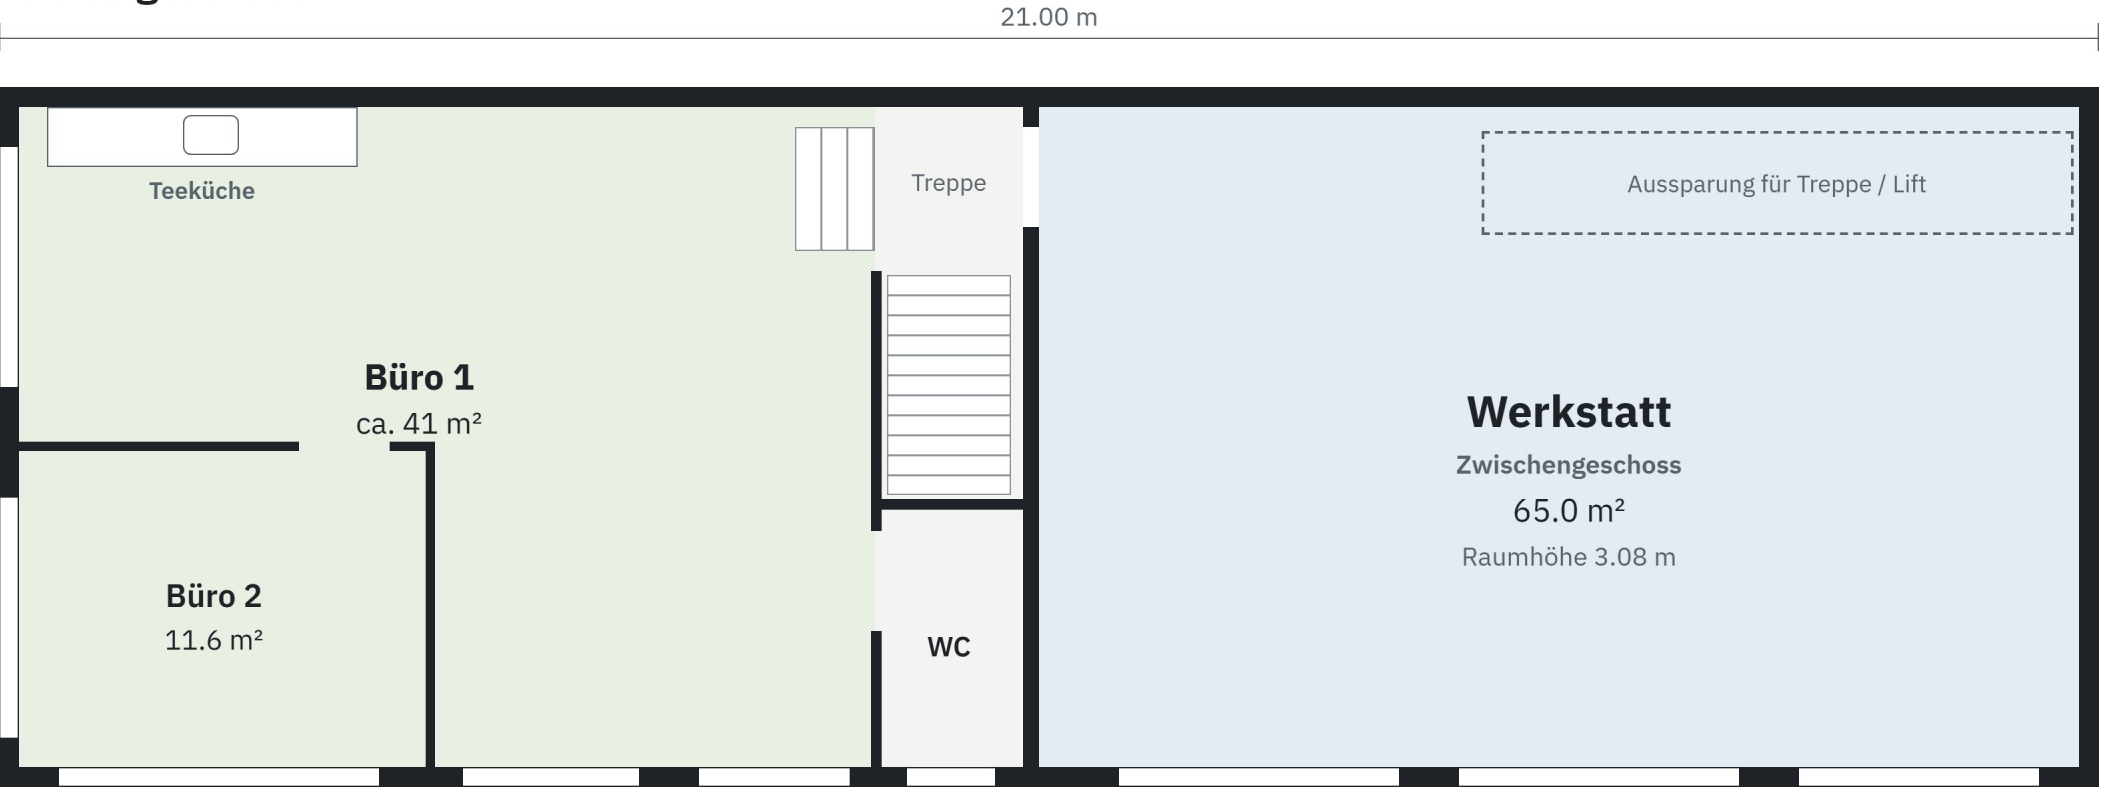

FLÄCHEN 1. OBERGESCHOSS

Büro 1 ca. 41 m²

Büro 2 11.6 m²

Werkstatt 65.0 m²

Total ca. 118 m²

inkl. Teeküche, zzgl. Treppe und WC
Raumhöhe Büros 2.40 m, Werkstatt 3.08 m

FLÄCHEN ERDGESCHOSS

Werkstatt / Lager ca. 60 m²

WC / Garderobe, Heizung und Lager sind
nicht Teil der Mietfläche


KONDITIONEN

Mietzins CHF 3500 / Mt.

Nebenkosten CHF 200 / Mt.

Bezug 01.01.2027

Erdgeschoss

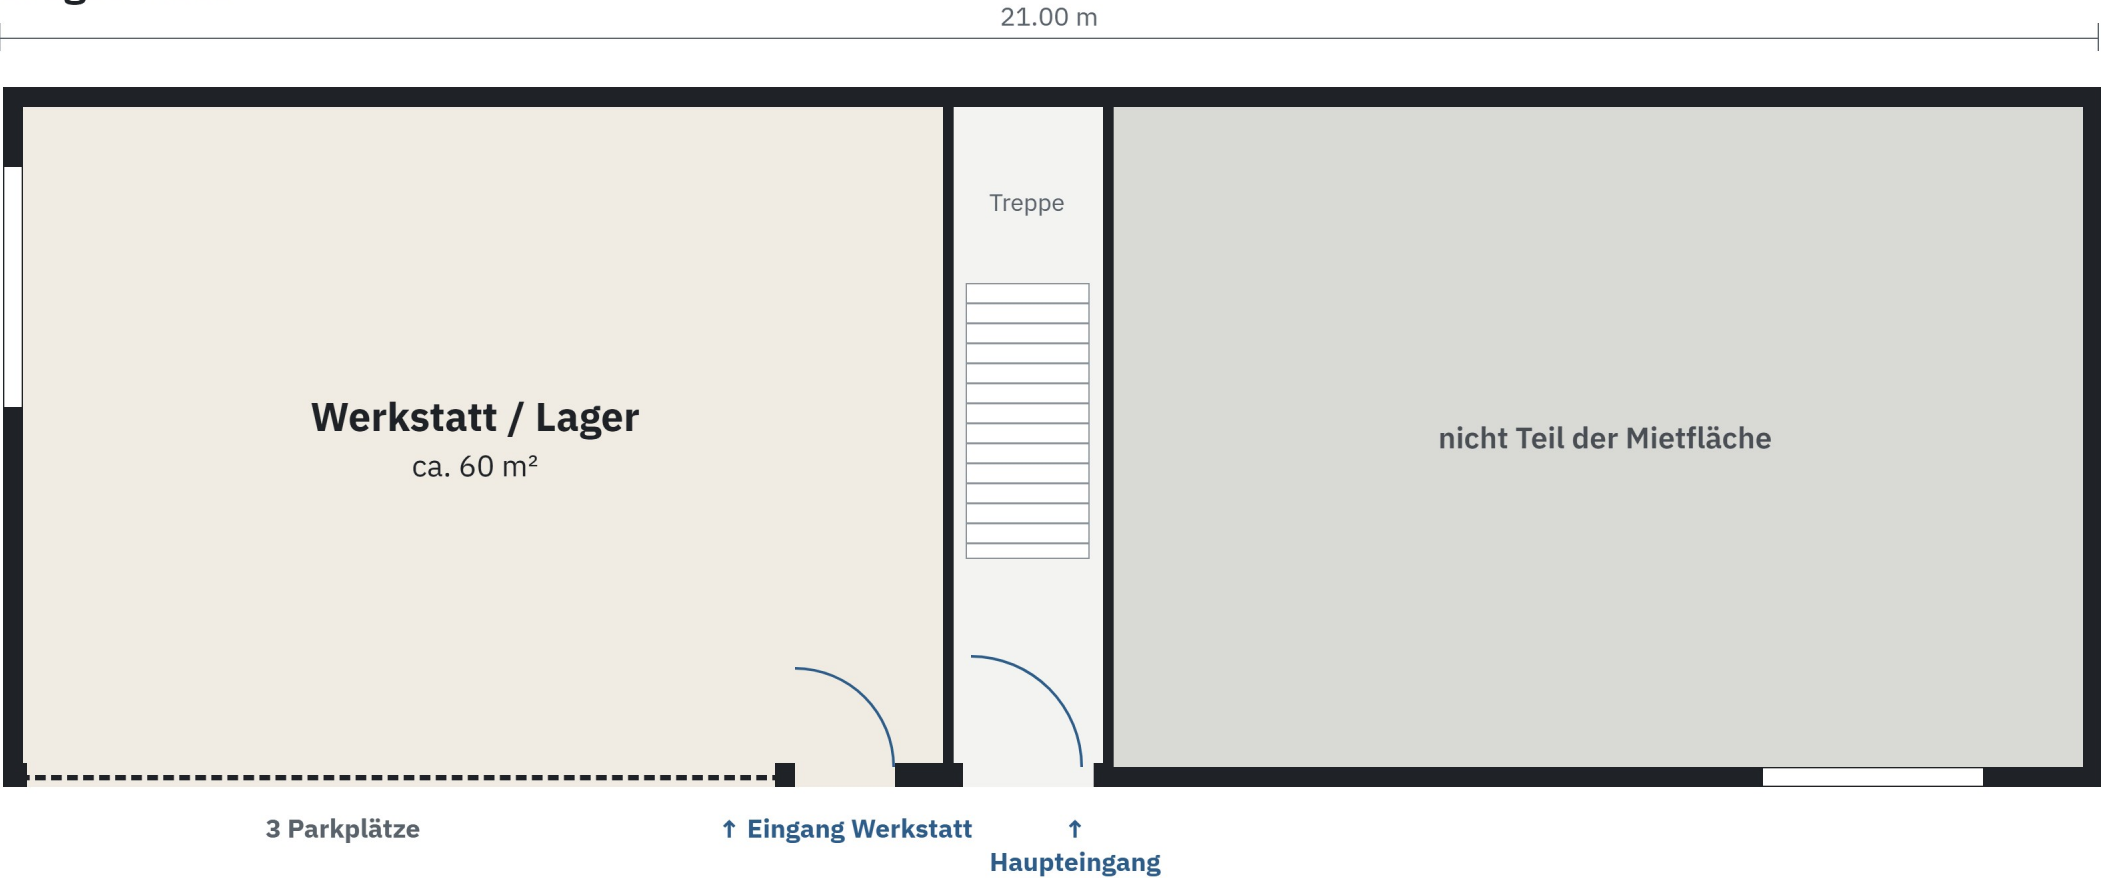

KONTAKT

Agensa AG
Florian Sommer
fsommer@agensafamilia.ch

