


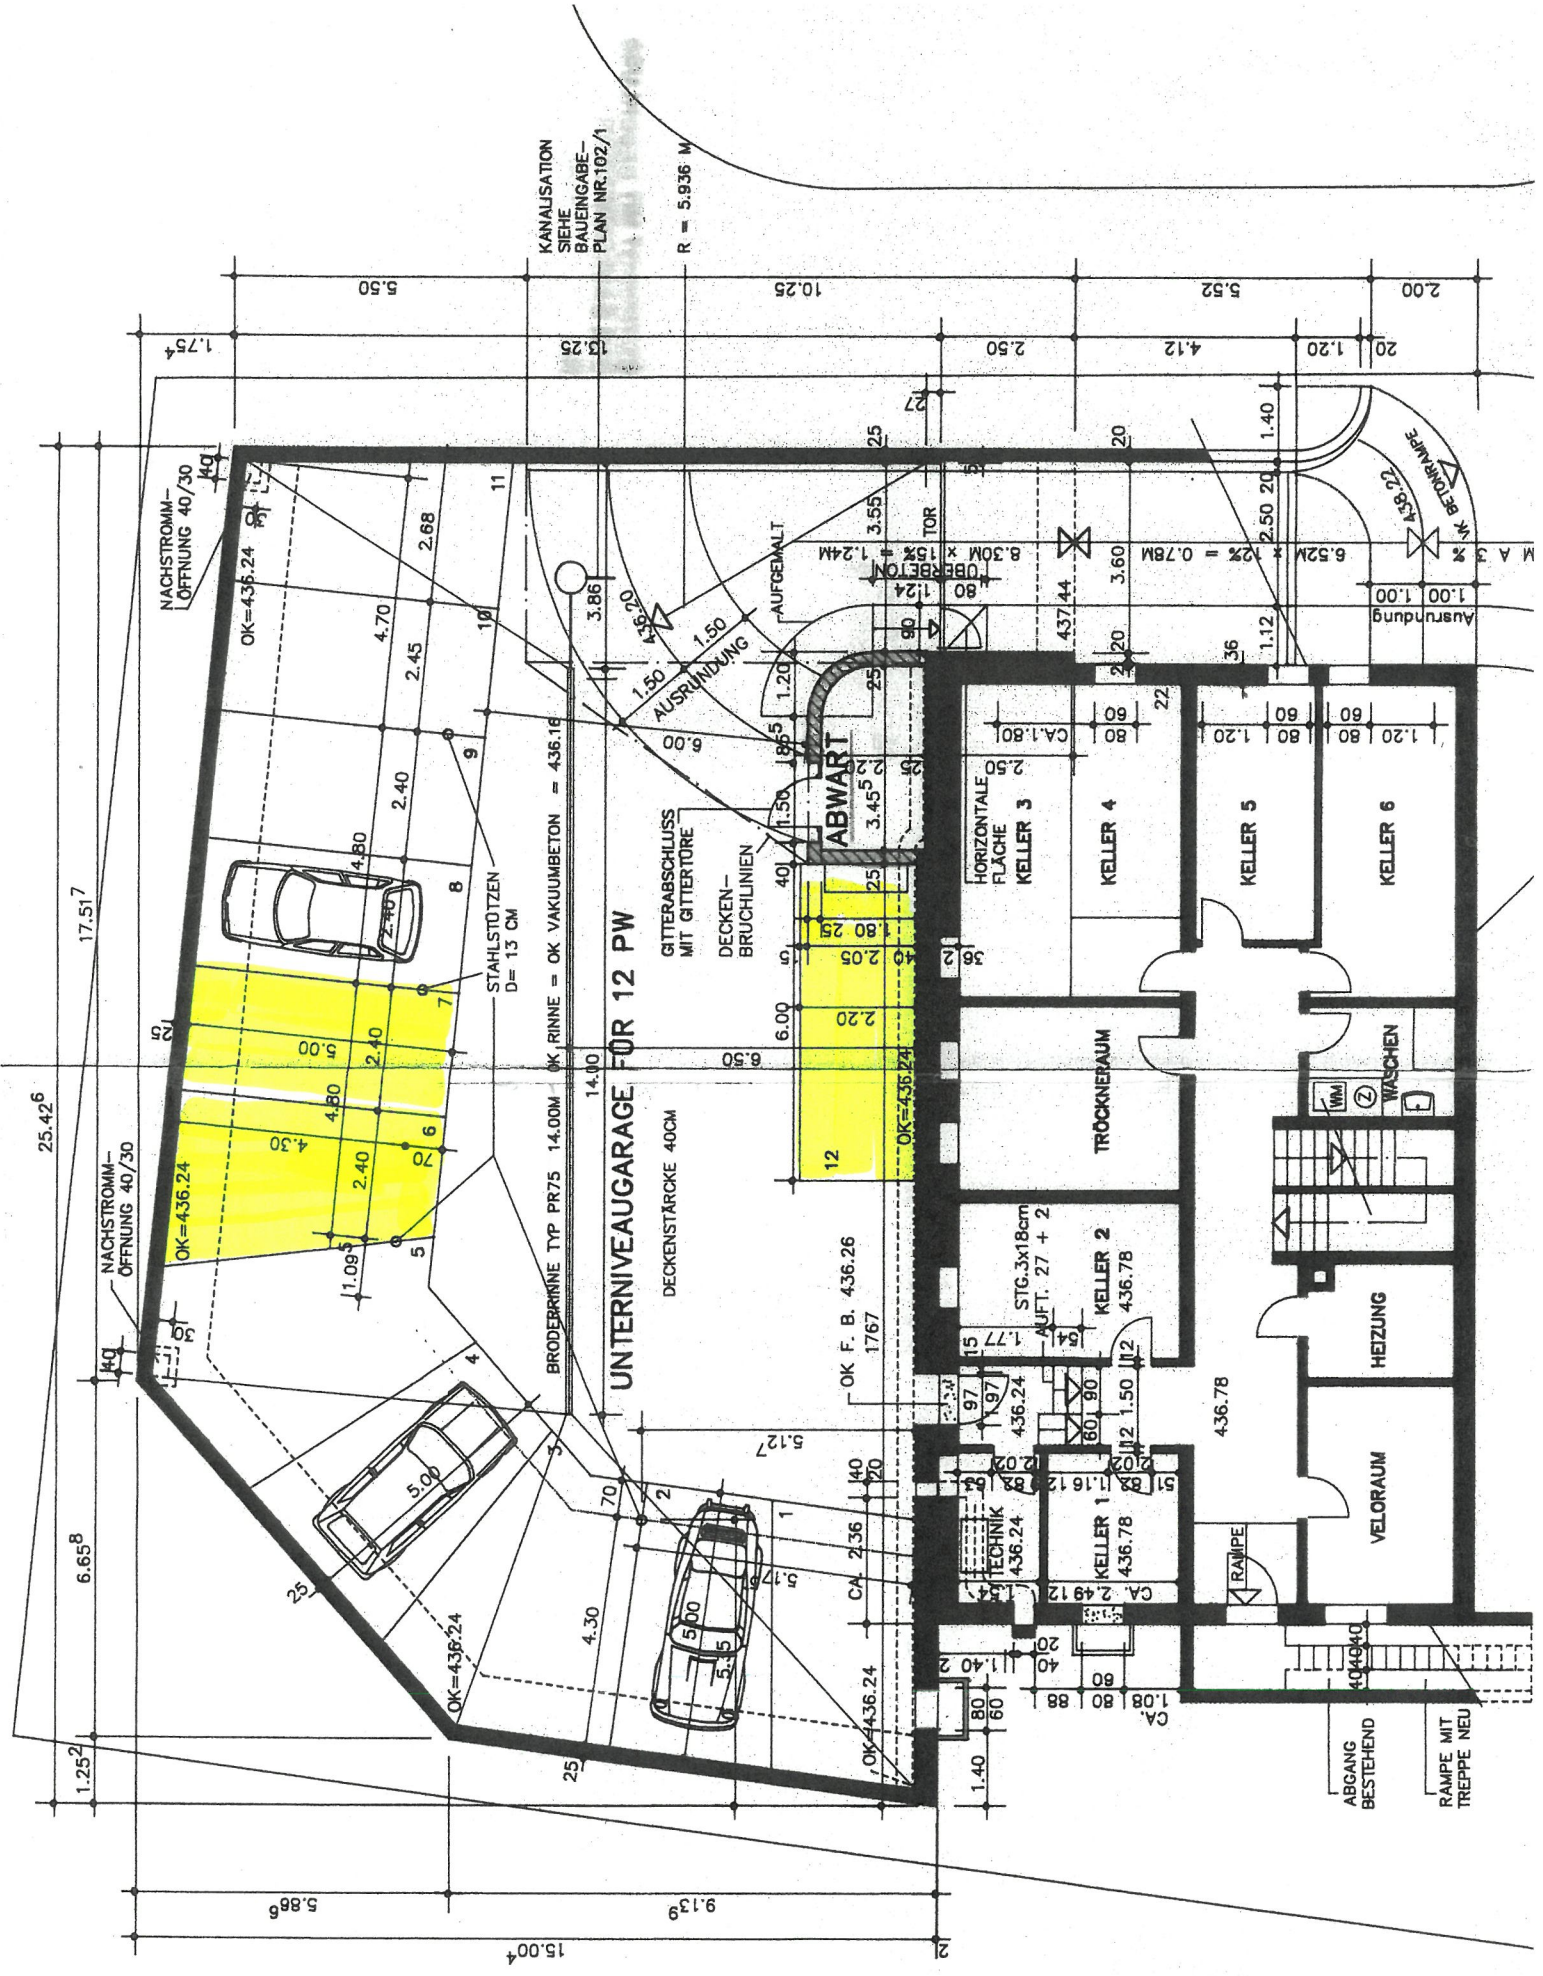

KANAUSGABE-
PLAN NR.102/1
R = 5.936 M

UNTERRAUMGARAGE FOR 12 PW

ABGANG
BESTEHEND
RAMPE MIT
TREPPE NEU

VELORAUM

HEIZUNG

WASCHEN

KELLER 6

KELLER 5

KELLER 4

KELLER 3

KELLER 2

KELLER 1

TRÖCKNERAUM

WASCHEN

HEIZUNG

VELORAUM

ABGANG
BESTEHEND
RAMPE MIT
TREPPE NEU