

Eigentumswohnungen

"Ziegelhof"

Schänis



© JANTZ/92












Lage und Zugverbindungen


Eigentumswohnungen "Ziegelhof", Schänis

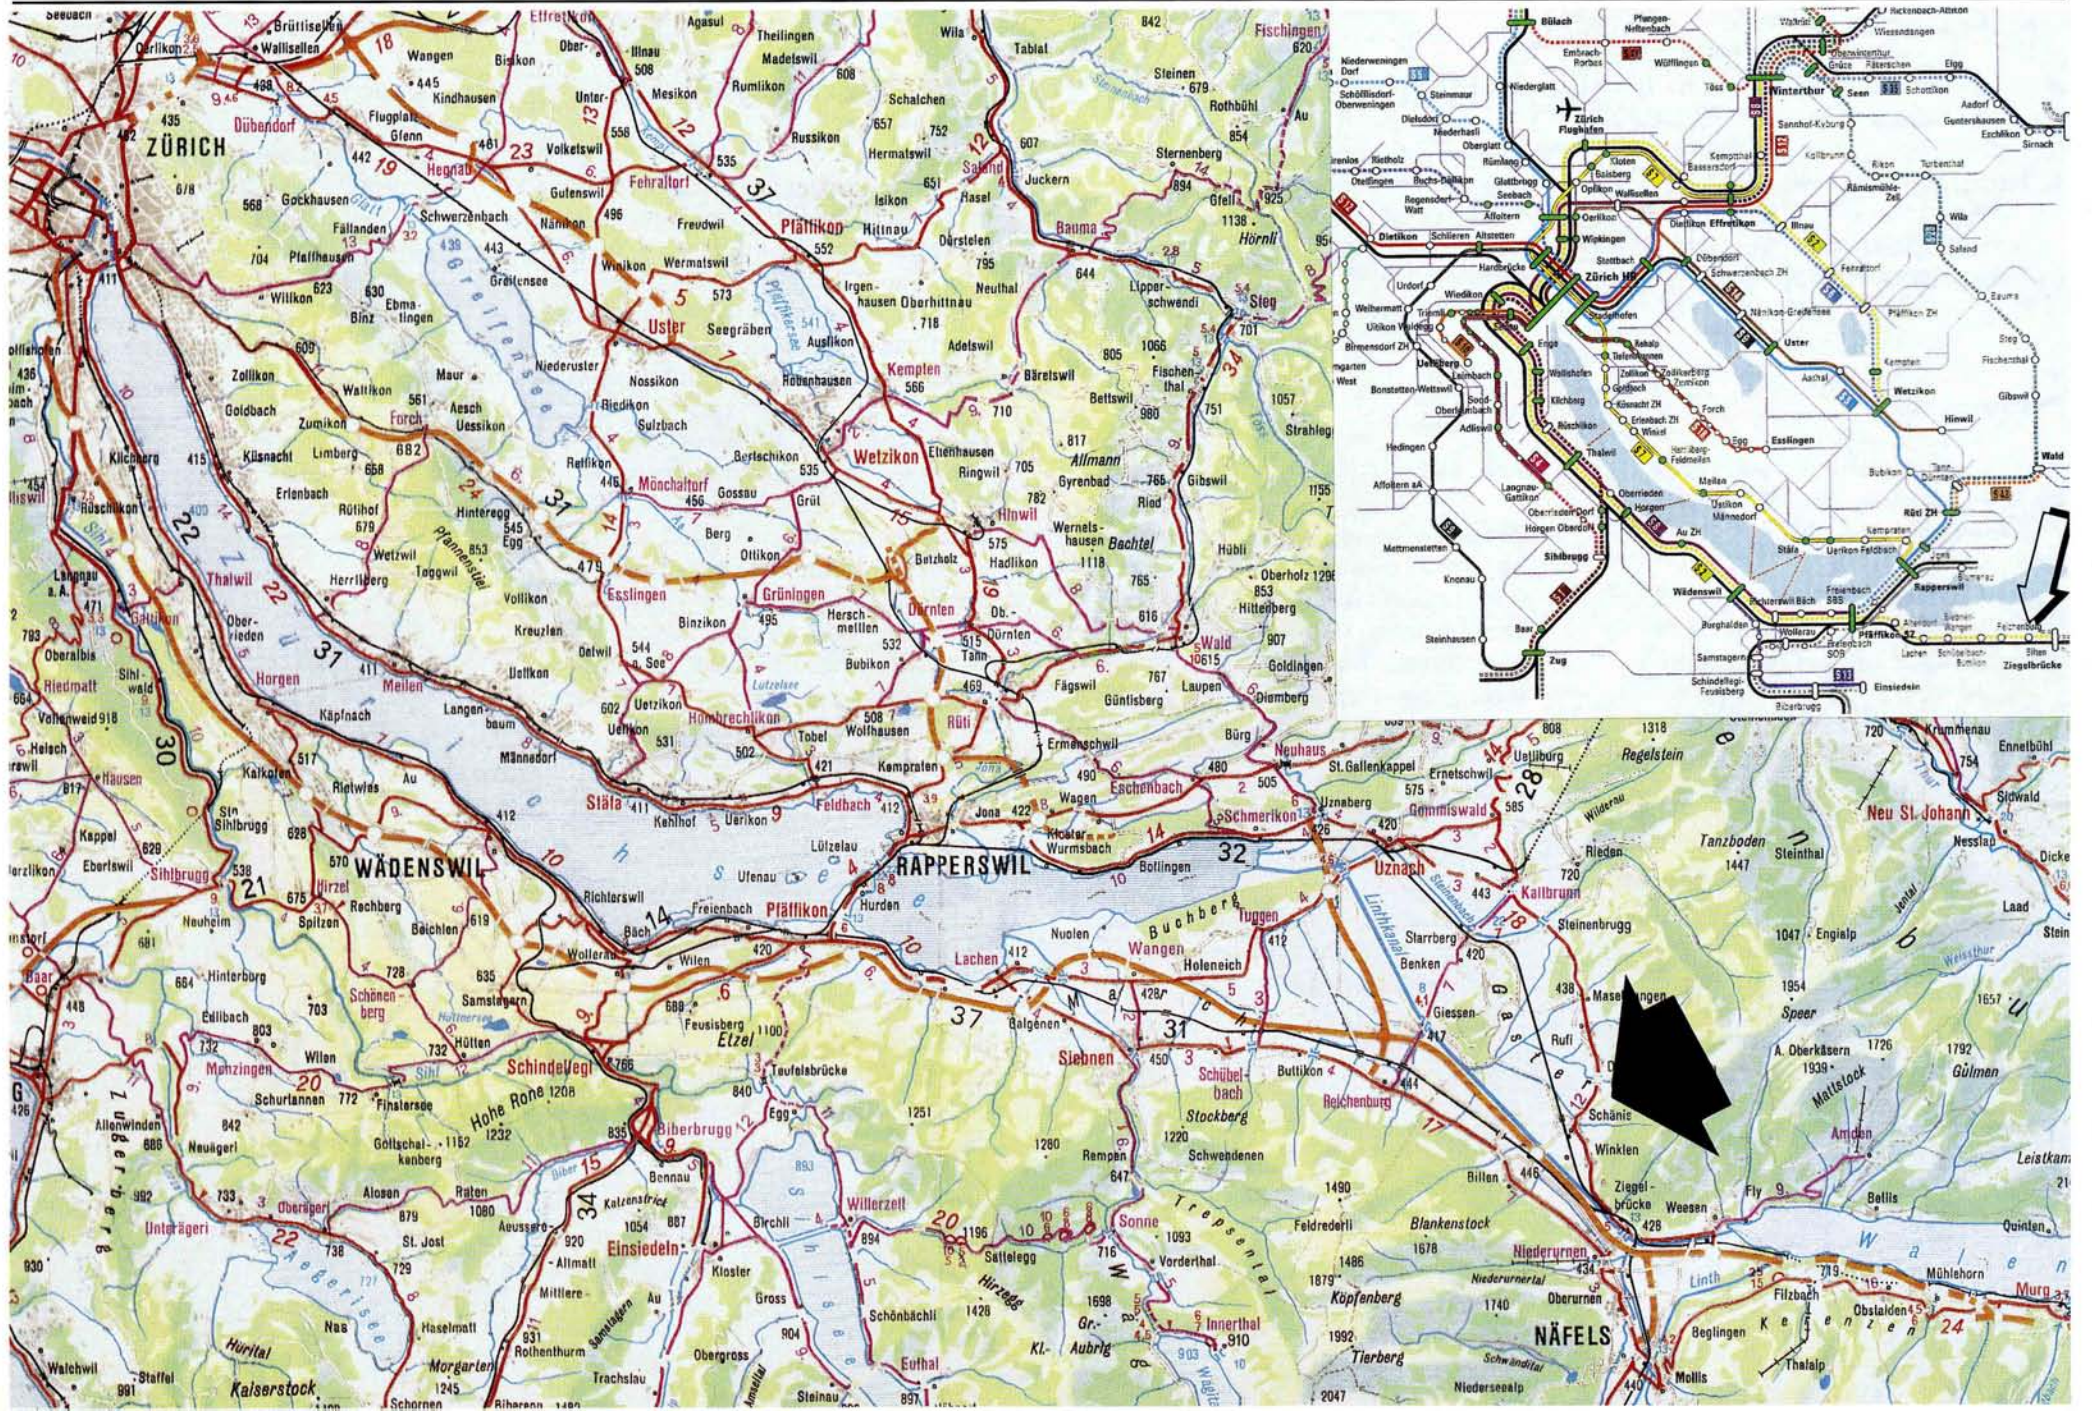

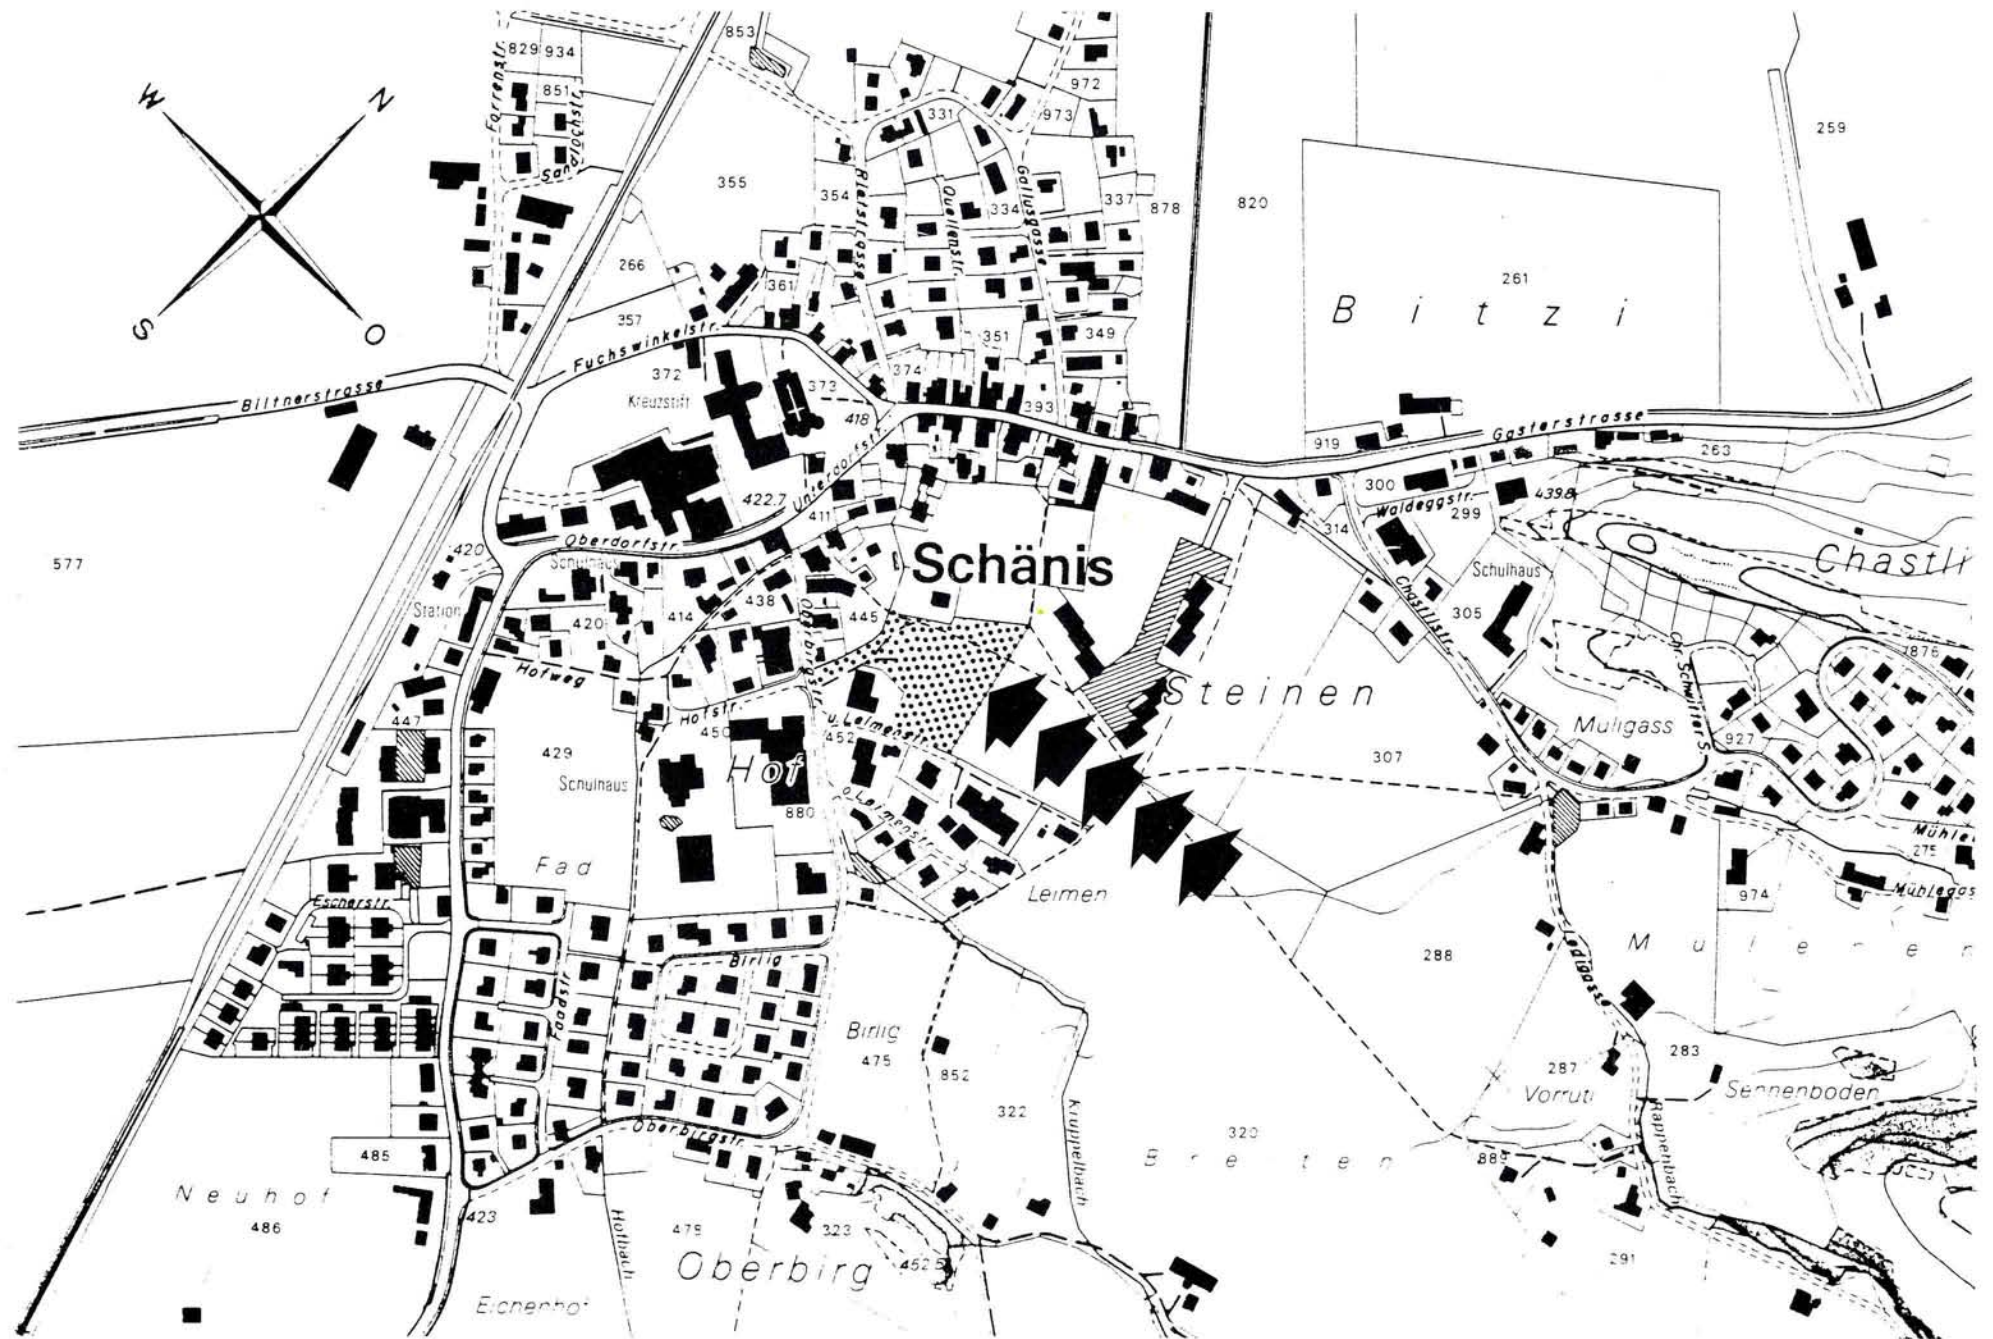



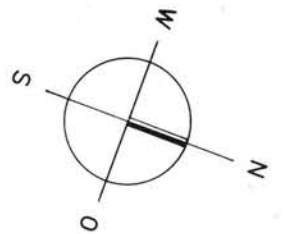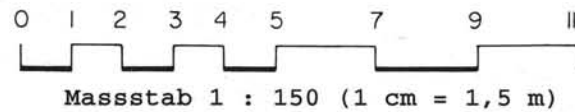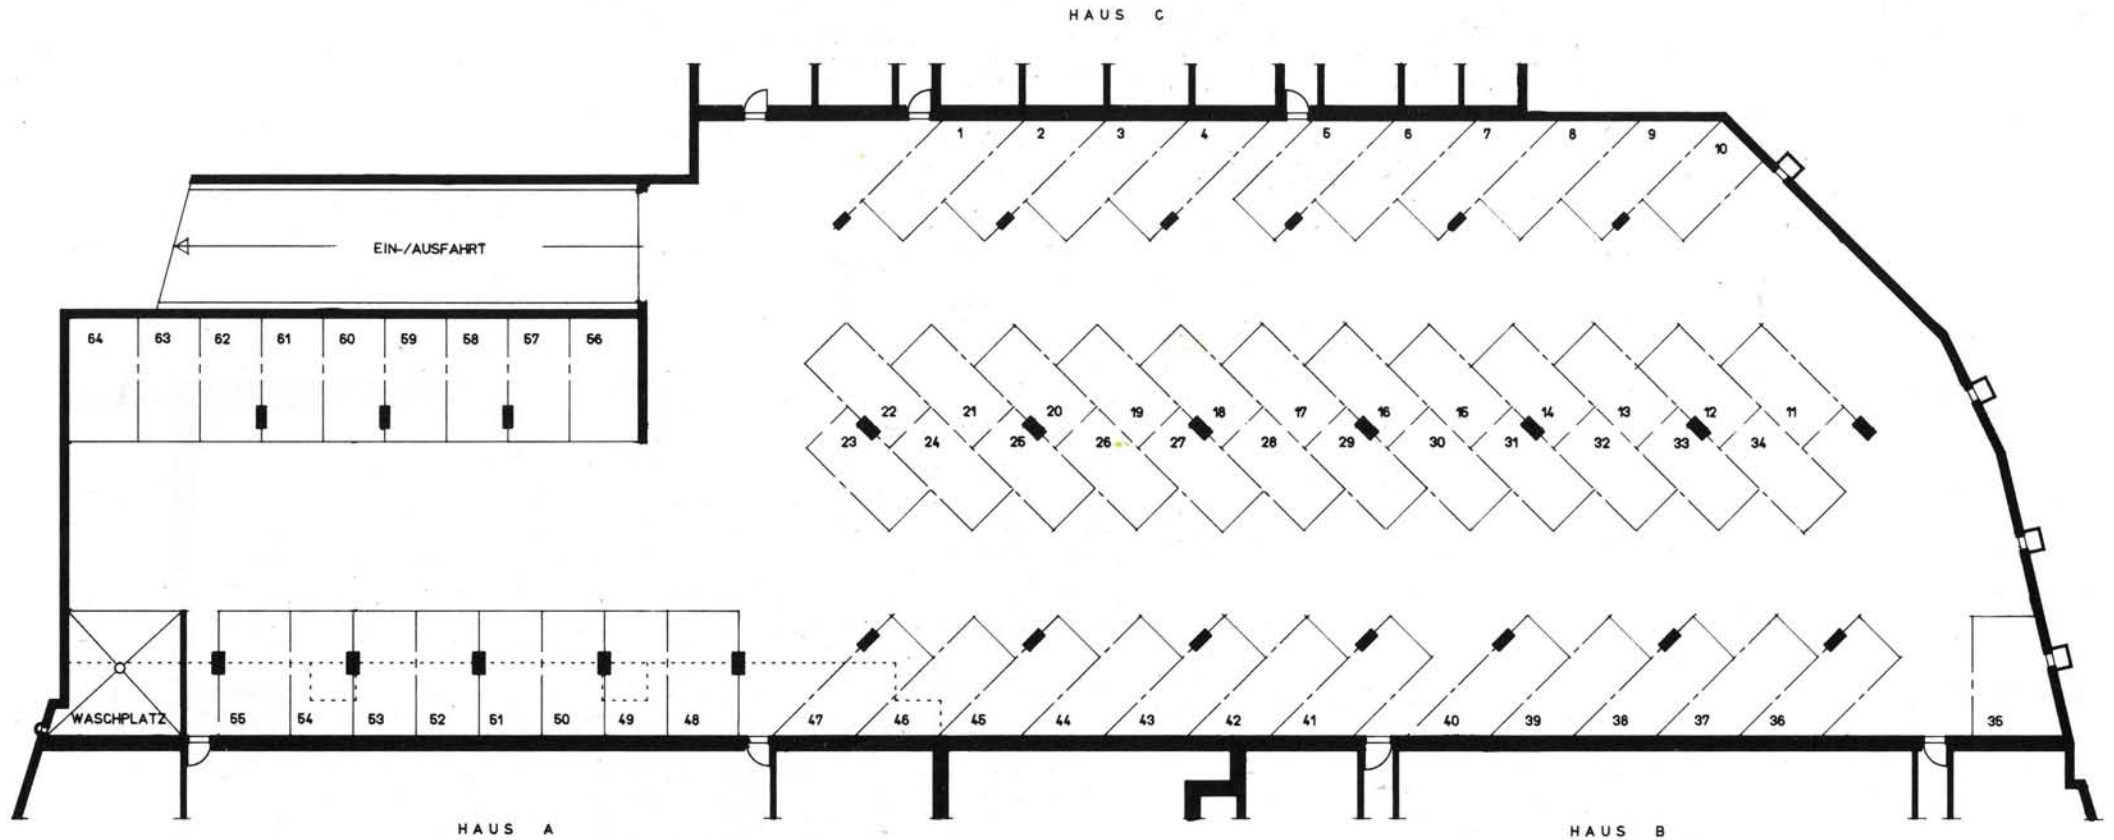

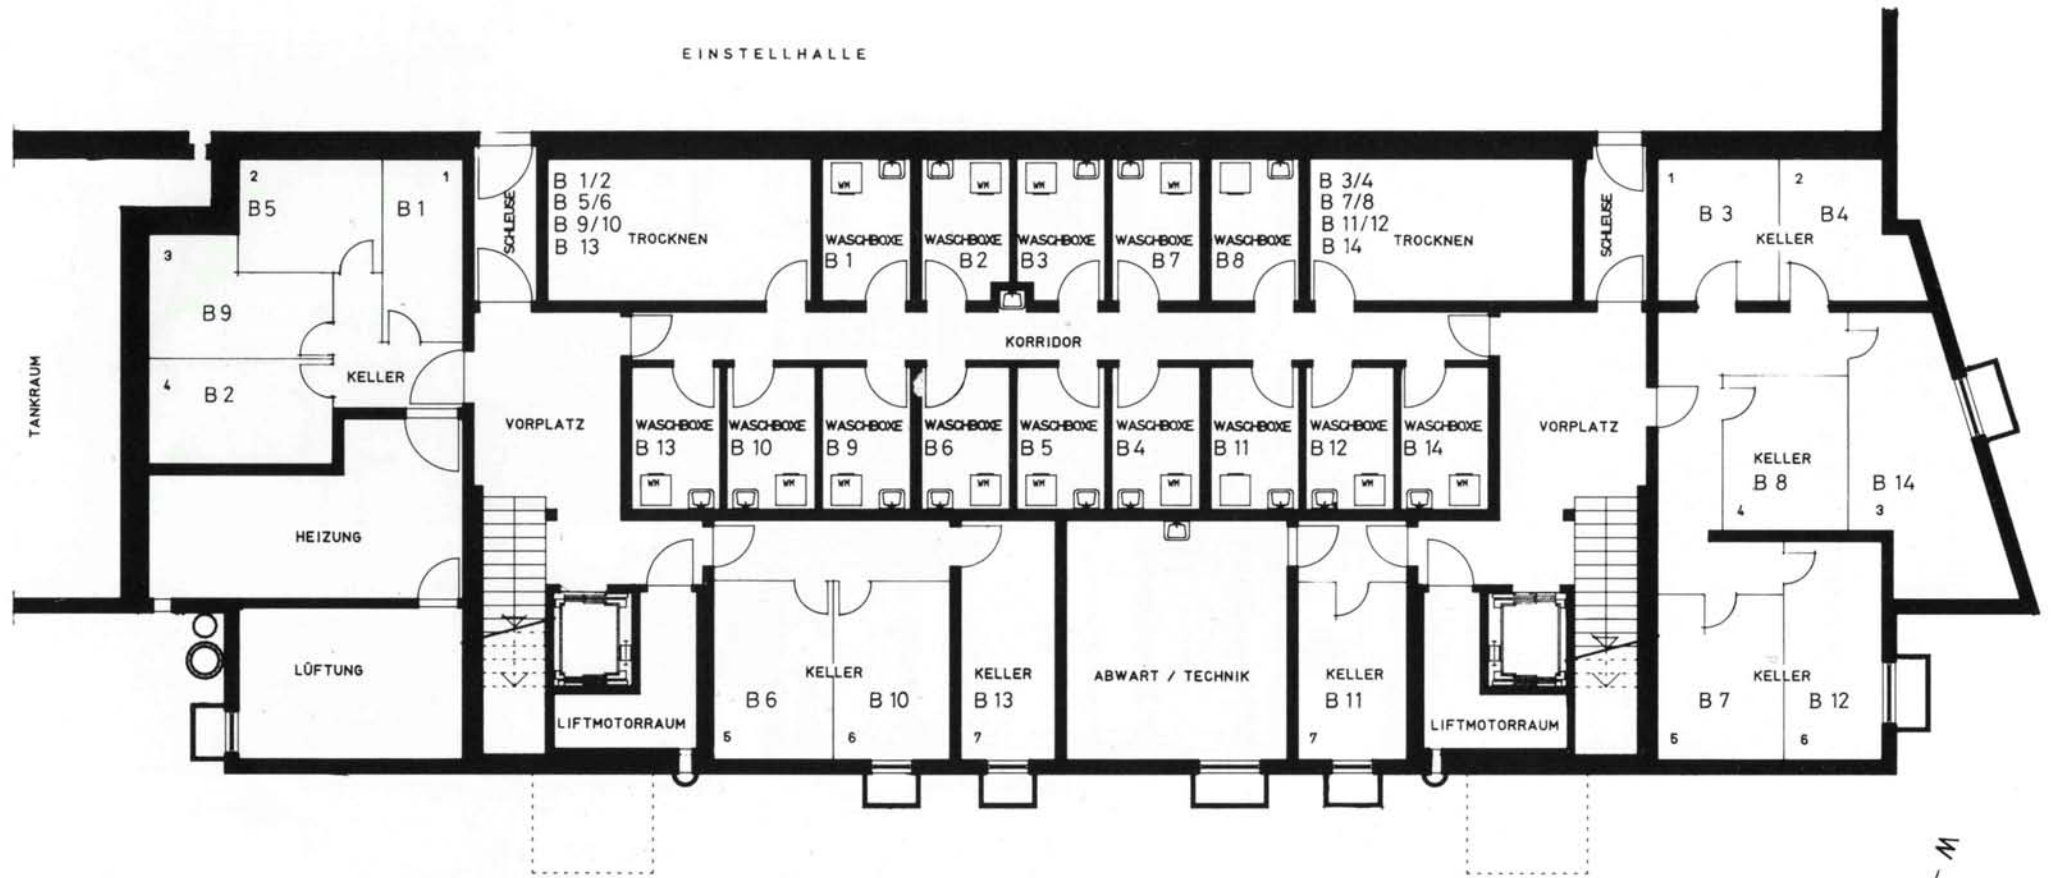

EINSTELLHALLE


VORPLATZ

KORRIDOR

VORPLATZ

0 1 2 3 4 5 7 9 11

Maßstab 1 : 150 (1 cm = 1,5 m)

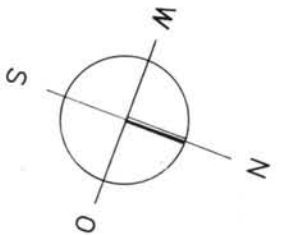

Haus B / Erdgeschoss

Eigentumswohnungen "Ziegelhof", Schanis

B 1

3 1/2-Zimmer-Wohnung
 Gartensitzplatz
 Wohnfläche: 66 m²

B 2


4 1/2-Zimmer-Wohnung
 Gartensitzplatz
 Wohnfläche: 95 m²

B 3

4 1/2-Zimmer-Wohnung
 Gartensitzplatz
 Wohnfläche: 95 m²

B 4

3 1/2-Zimmer-Wohnung
 Gartensitzplatz
 Wohnfläche: 65 m²


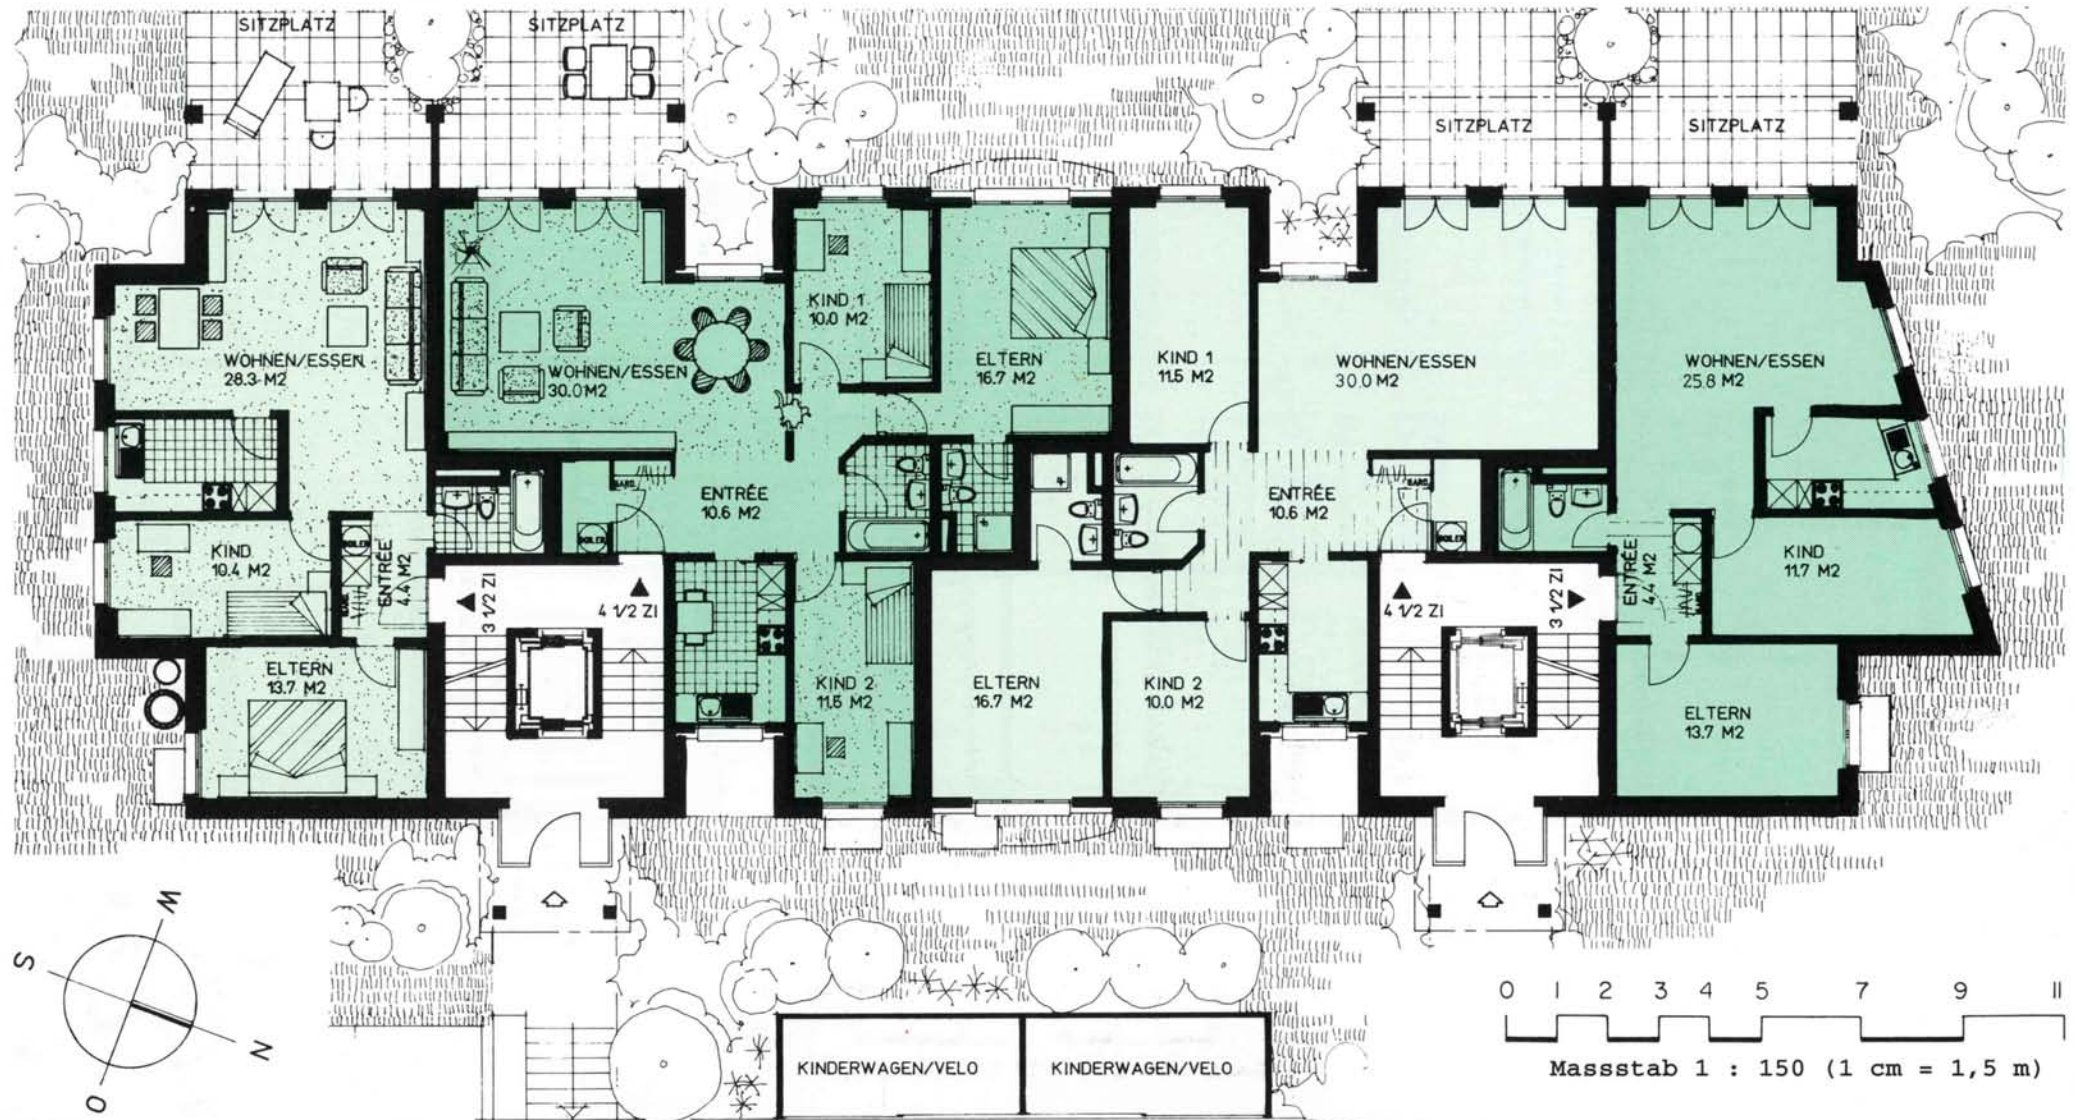


B 5
 3 1/2-Zimmer-Wohnung
 Balkon
 Wohnfläche: 66 m²

B 6
 4 1/2-Zimmer-Wohnung
 gr. u. kl. Balkon
 Wohnfläche: 95 m²

B 7
 4 1/2-Zimmer-Wohnung
 gr. u. kl. Balkon
 Wohnfläche: 95 m²

B 8
 3 1/2-Zimmer-Wohnung
 Balkon
 Wohnfläche: 65 m²

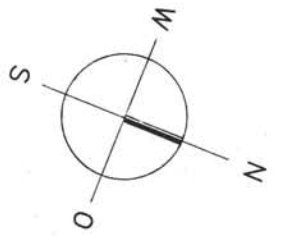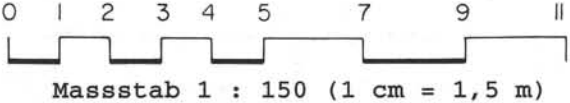

Haus B / 2. Obergeschoss

Eigentumswohnungen "Ziegelhof", Schanis

B 9

2 1/2-Zimmer-Wohnung
Balkon
Wohnfläche: 66 m²

B 10

4 1/2-Zimmer-Wohnung
gr. u. kl. Balkon
Wohnfläche: 95 m²

B 11


4 1/2-Zimmer-Wohnung
gr. u. kl. Balkon
Wohnfläche: 95 m²

B 12

2 1/2-Zimmer-Wohnung
Balkon
Wohnfläche: 65 m²



Masstab 1 : 150 (1 cm = 1,5 m)

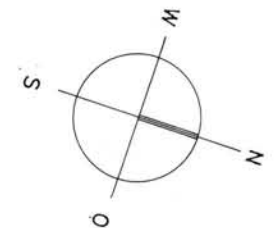


B 13


5 1/2-Zimmer-Wohnung
2 Terrassen
Wohnfläche: 137 m²

B 14

5 1/2-Zimmer-Wohnung
2 Terrassen
Wohnfläche: 137 m²

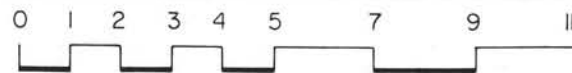

Masstab 1 : 150 (1 cm = 1,5 m)

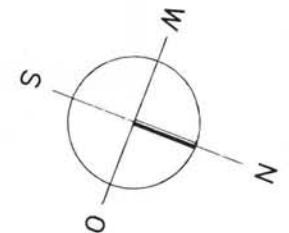

Ansicht Westfassade, Häuser A, B, C

Eigentumswohnungen "Ziegelhof", Schanis

