

Eigentumswohnungen

"Ziegelhof"

Schänis



















Lage und Zugverbindungen

Eigentumswohnungen "Ziegelhof", Schänis

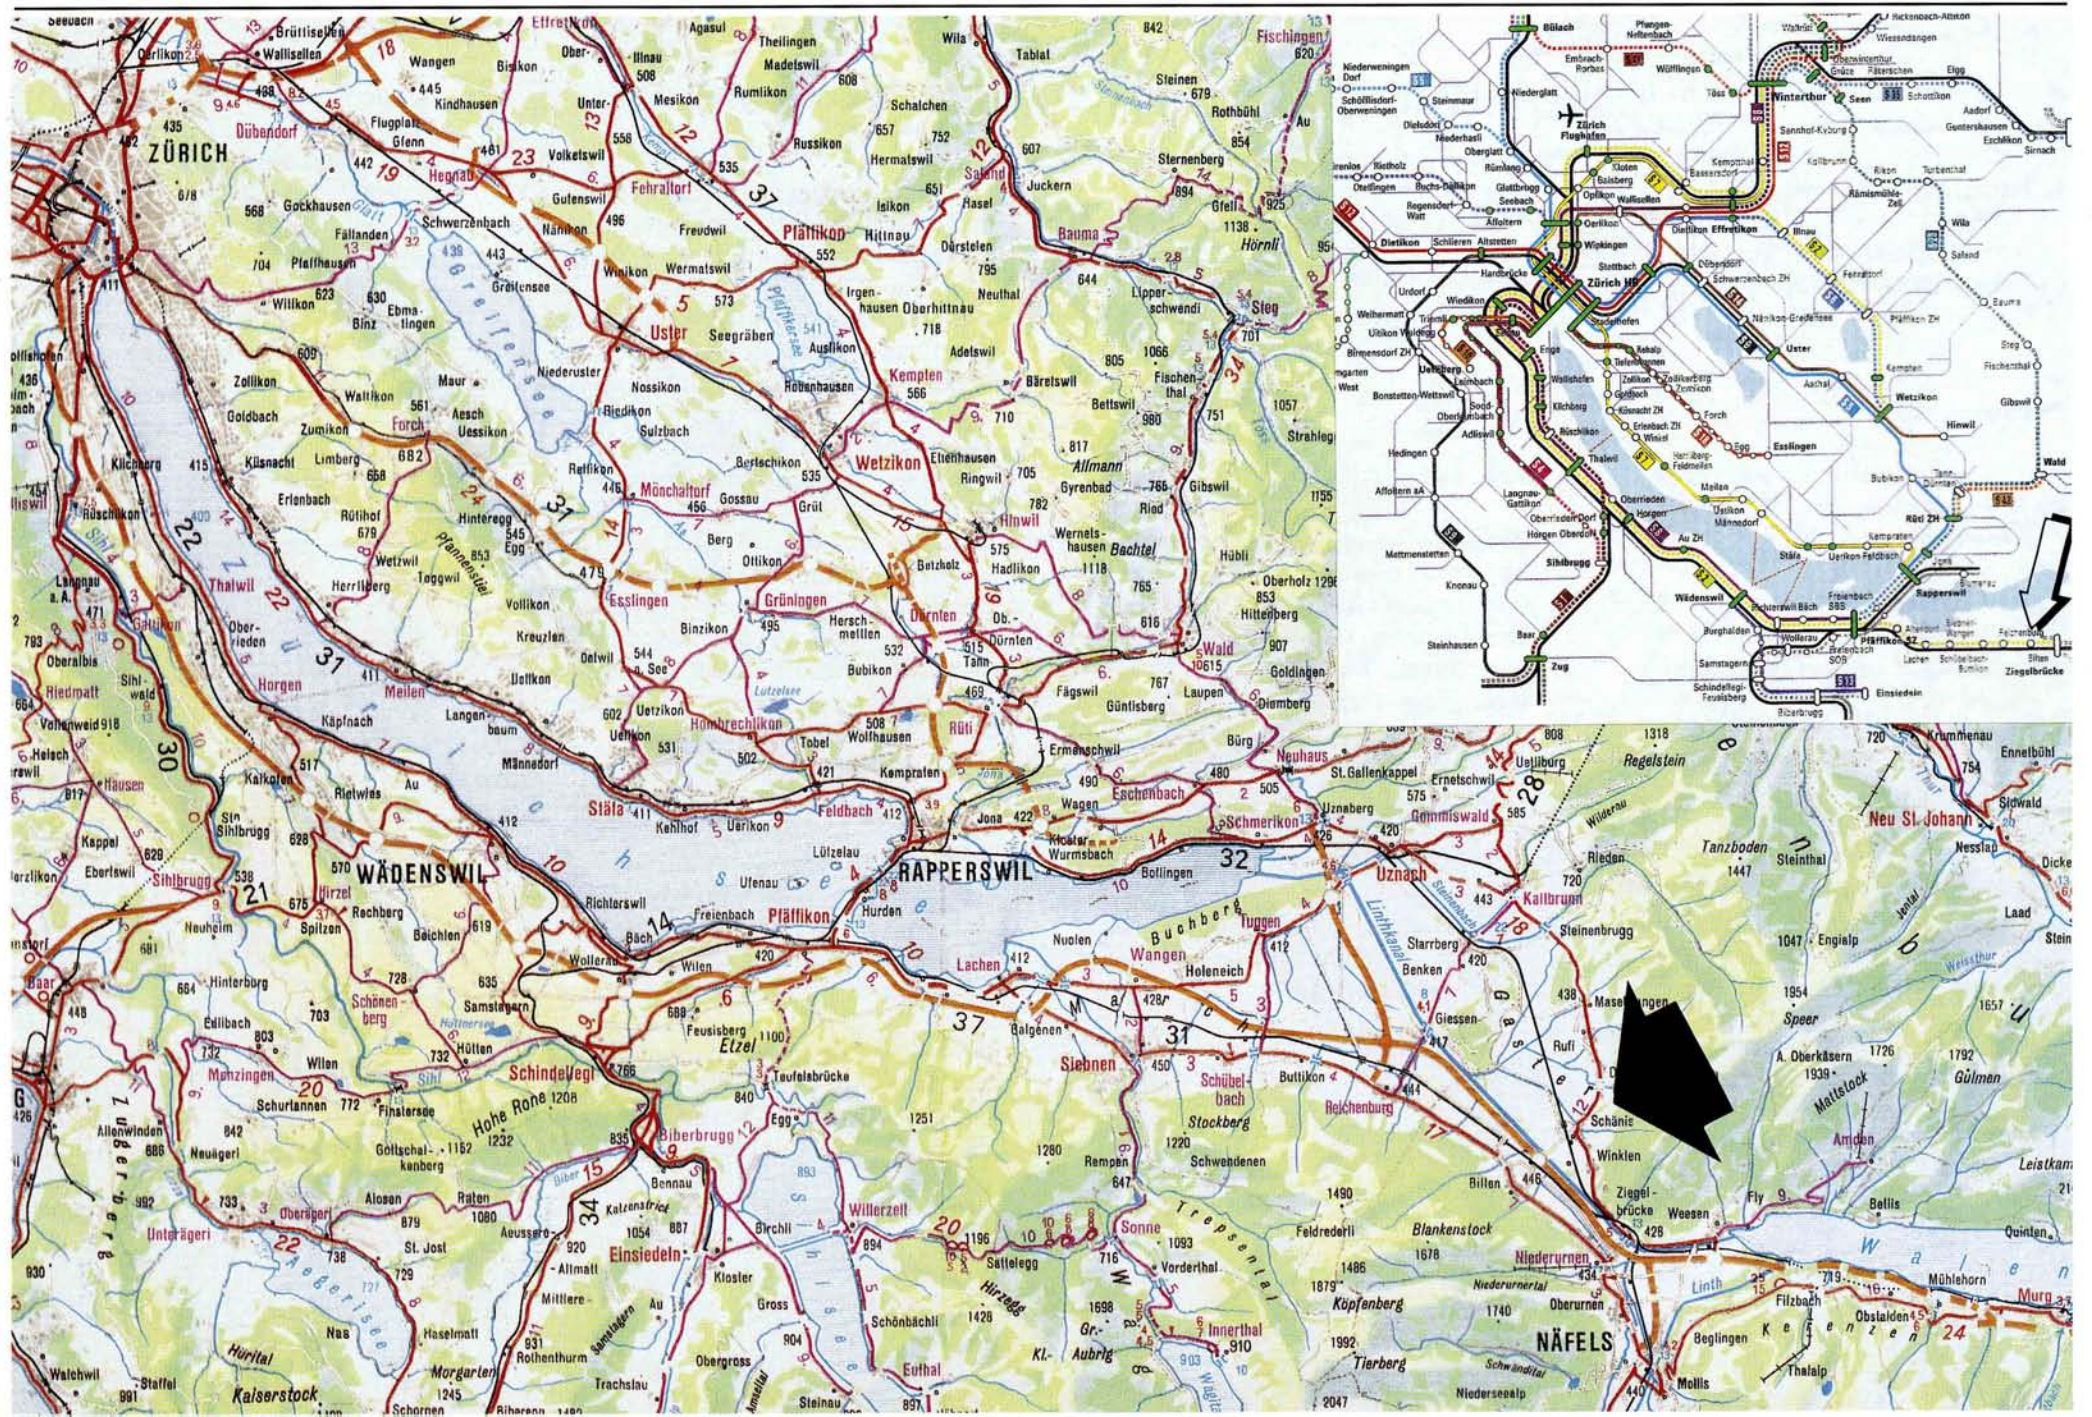

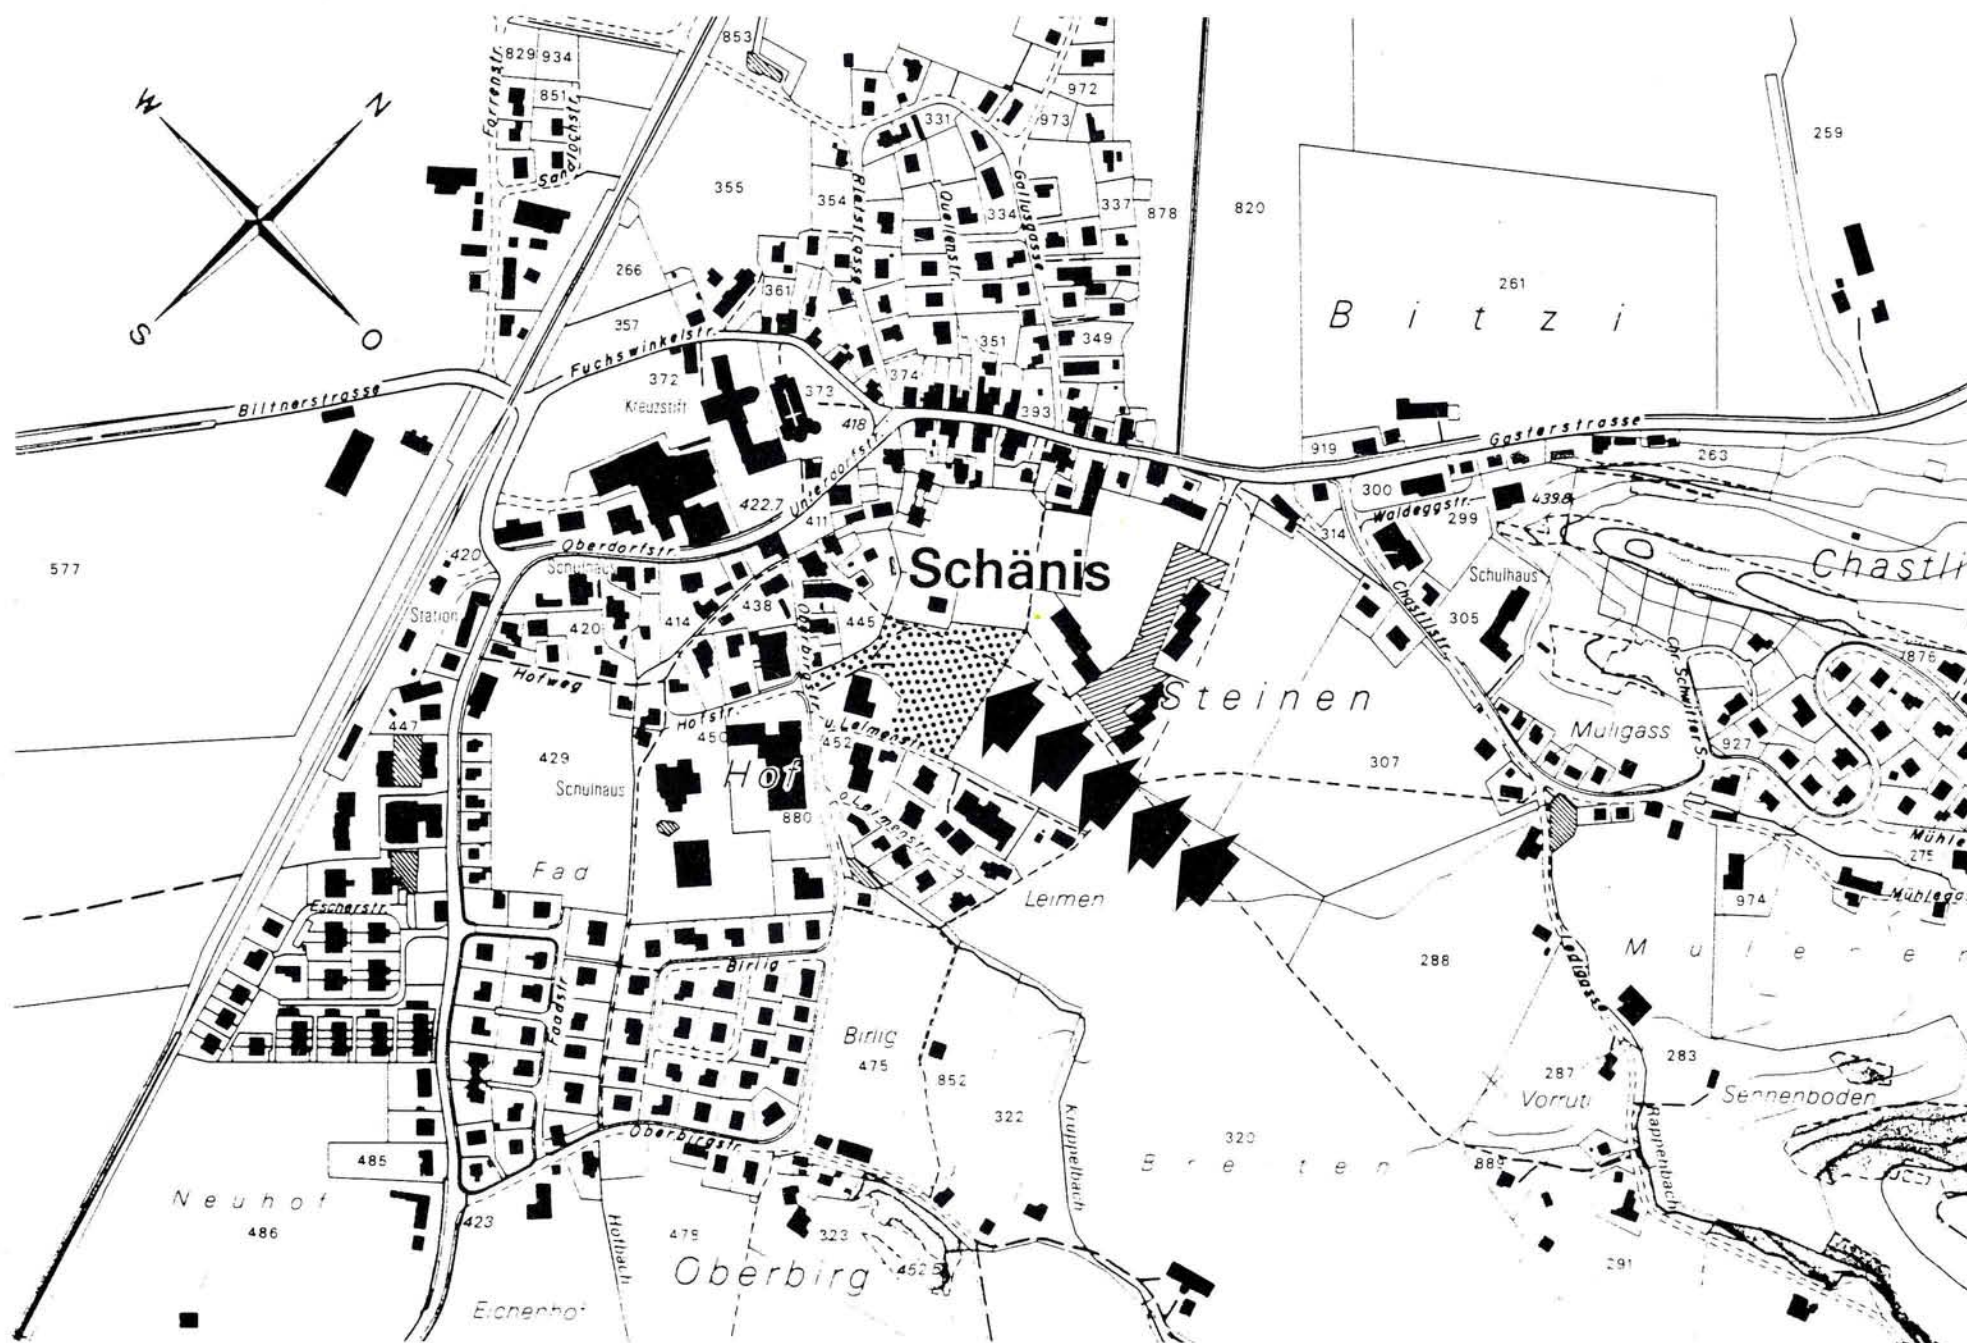

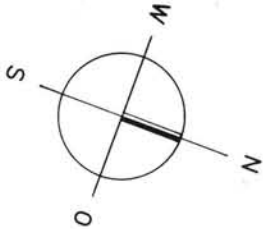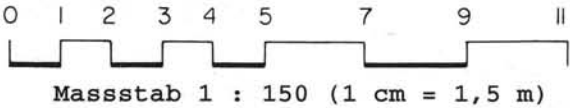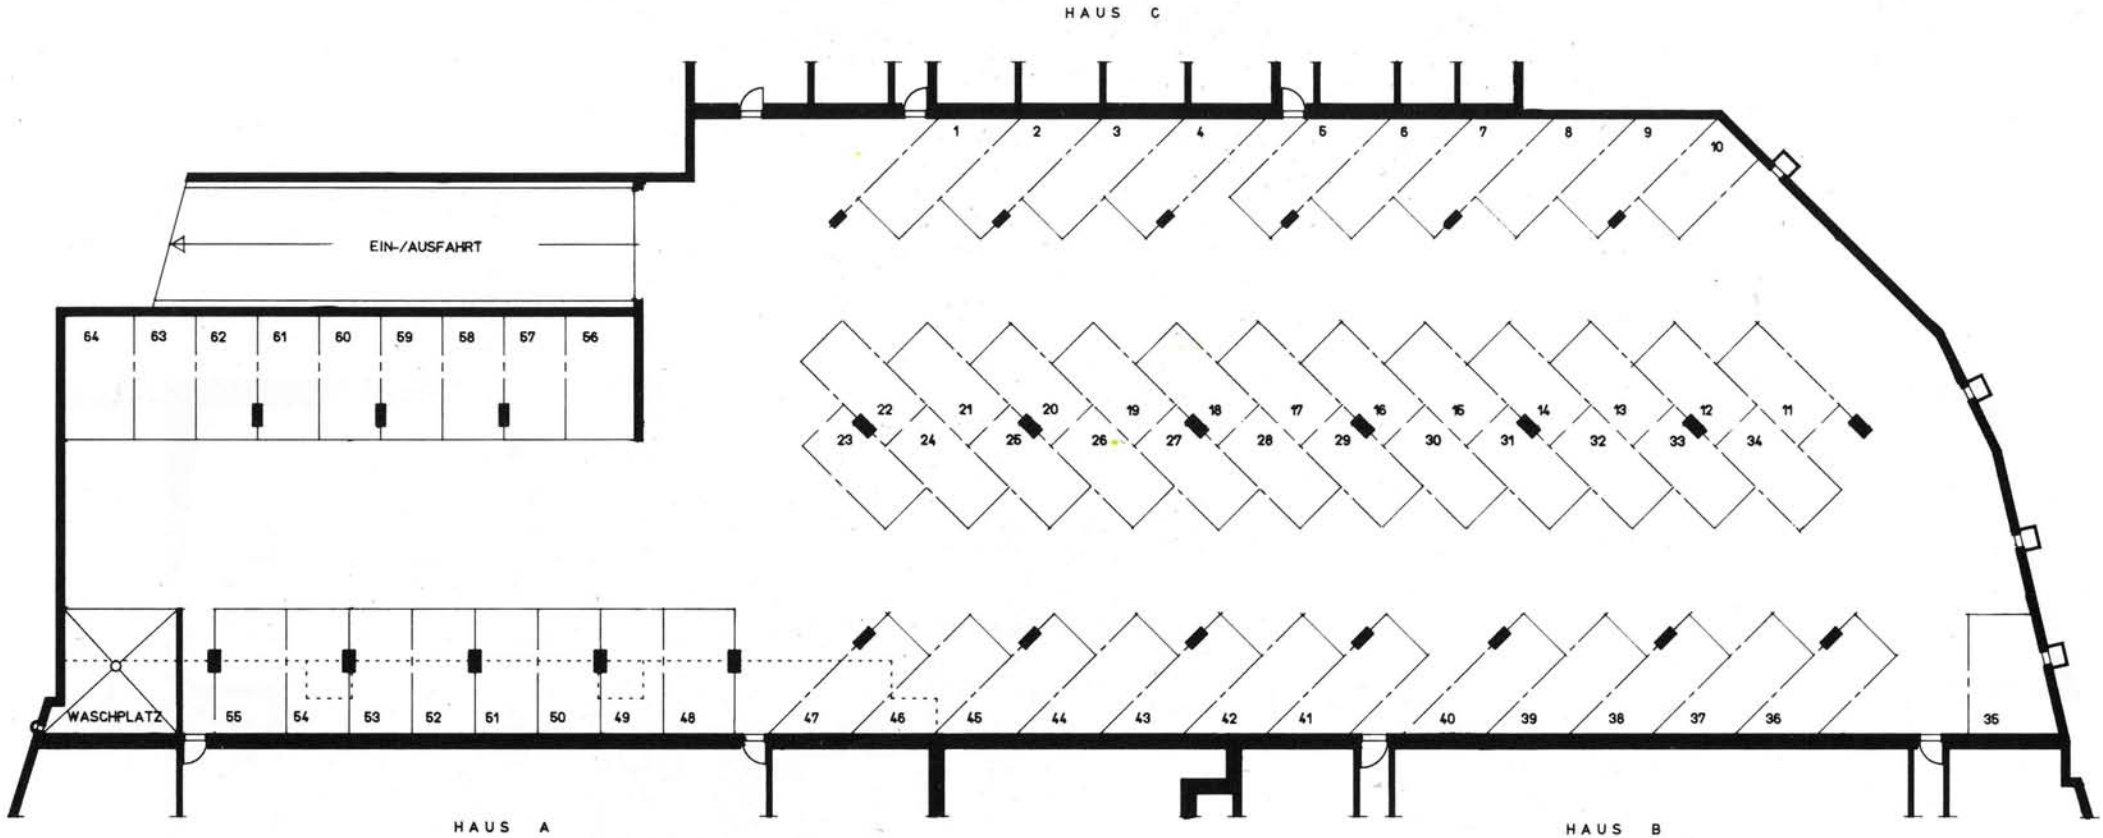

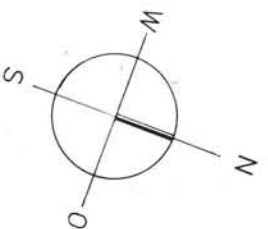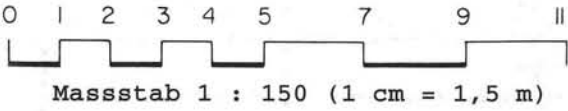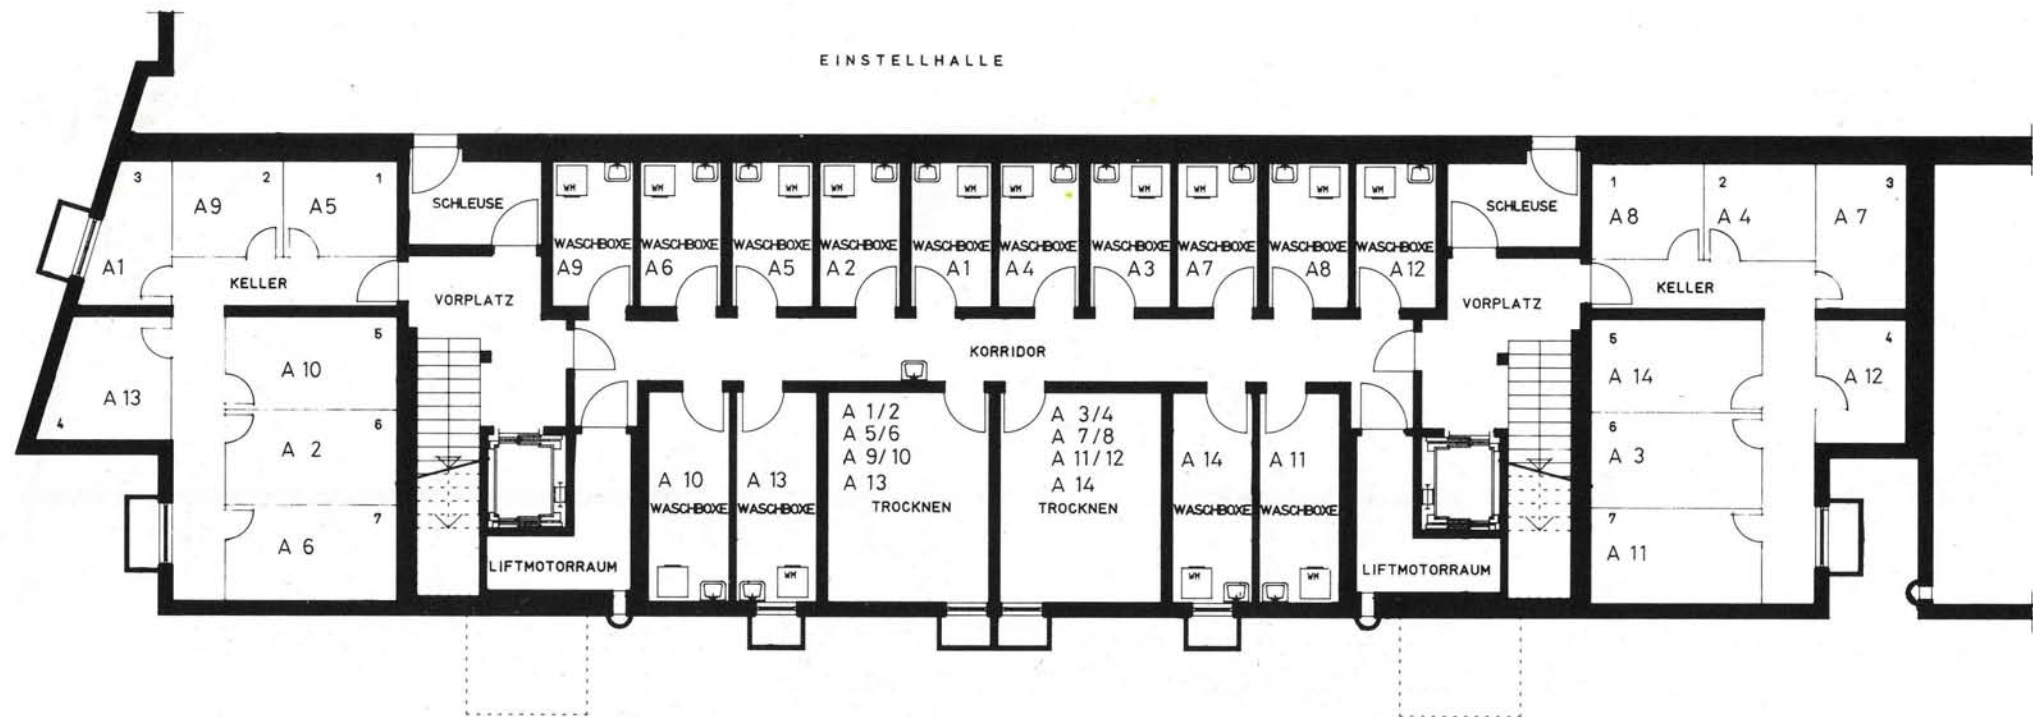

A 1

3 1/2-Zimmer-Wohnung
Gartensitzplatz
Wohnfläche: 65 m²

A 2


4 1/2-Zimmer-Wohnung
Gartensitzplatz
Wohnfläche: 95 m²

A 3

4 1/2-Zimmer-Wohnung
Gartensitzplatz
Wohnfläche: 95 m²

A 4

3 1/2-Zimmer-Wohnung
Gartensitzplatz
Wohnfläche: 66 m²

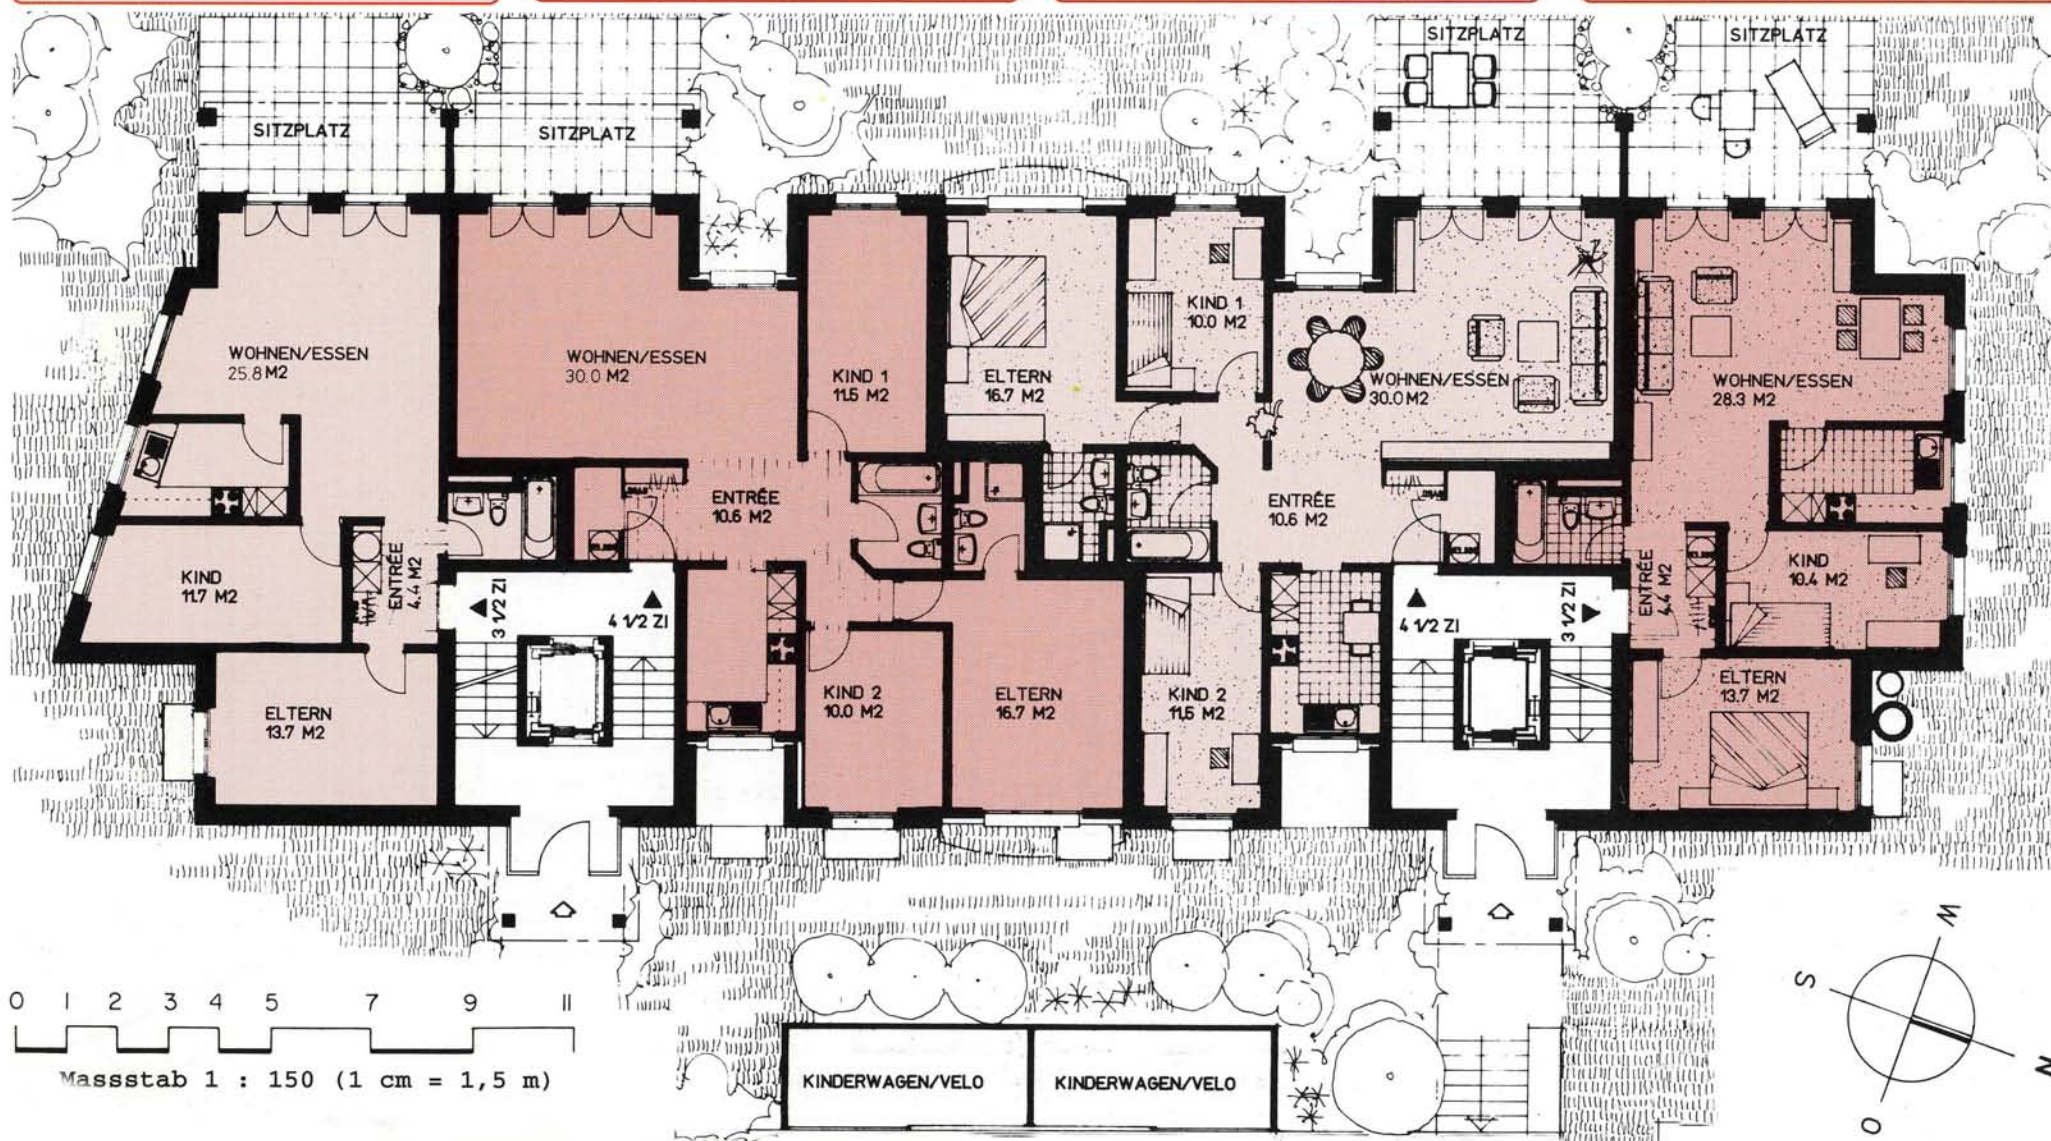

Haus A / 1. Obergeschoss

Eigentumswohnungen "Ziegelhof", Schanis

A 5

3 1/2-Zimmer-Wohnung
Balkon
Wohnfläche: 65 m²

A 6



4 1/2-Zimmer-Wohnung
gr. u. kl. Balkon
Wohnfläche: 95 m²

A 7

4 1/2-Zimmer-Wohnung
gr. u. kl. Balkon
Wohnfläche: 95 m²

A 8

3 1/2-Zimmer-Wohnung
Balkon
Wohnfläche: 66 m²

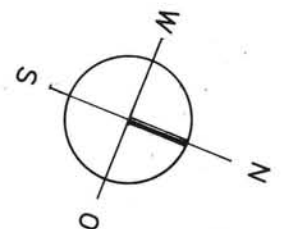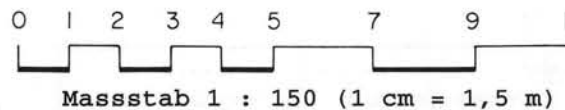

A 9

2 1/2-Zimmer-Wohnung
Balkon
Wohnfläche: 65 m²

A 10




4 1/2-Zimmer-Wohnung
gr. u. kl. Balkon
Wohnfläche: 95 m²

A 11

4 1/2-Zimmer-Wohnung
gr. u. kl. Balkon
Wohnfläche: 95 m²

A 12

2 1/2-Zimmer-Wohnung
Balkon
Wohnfläche: 66 m²

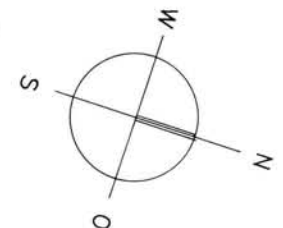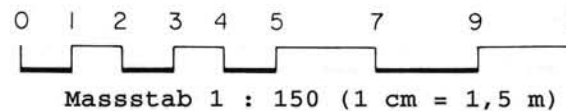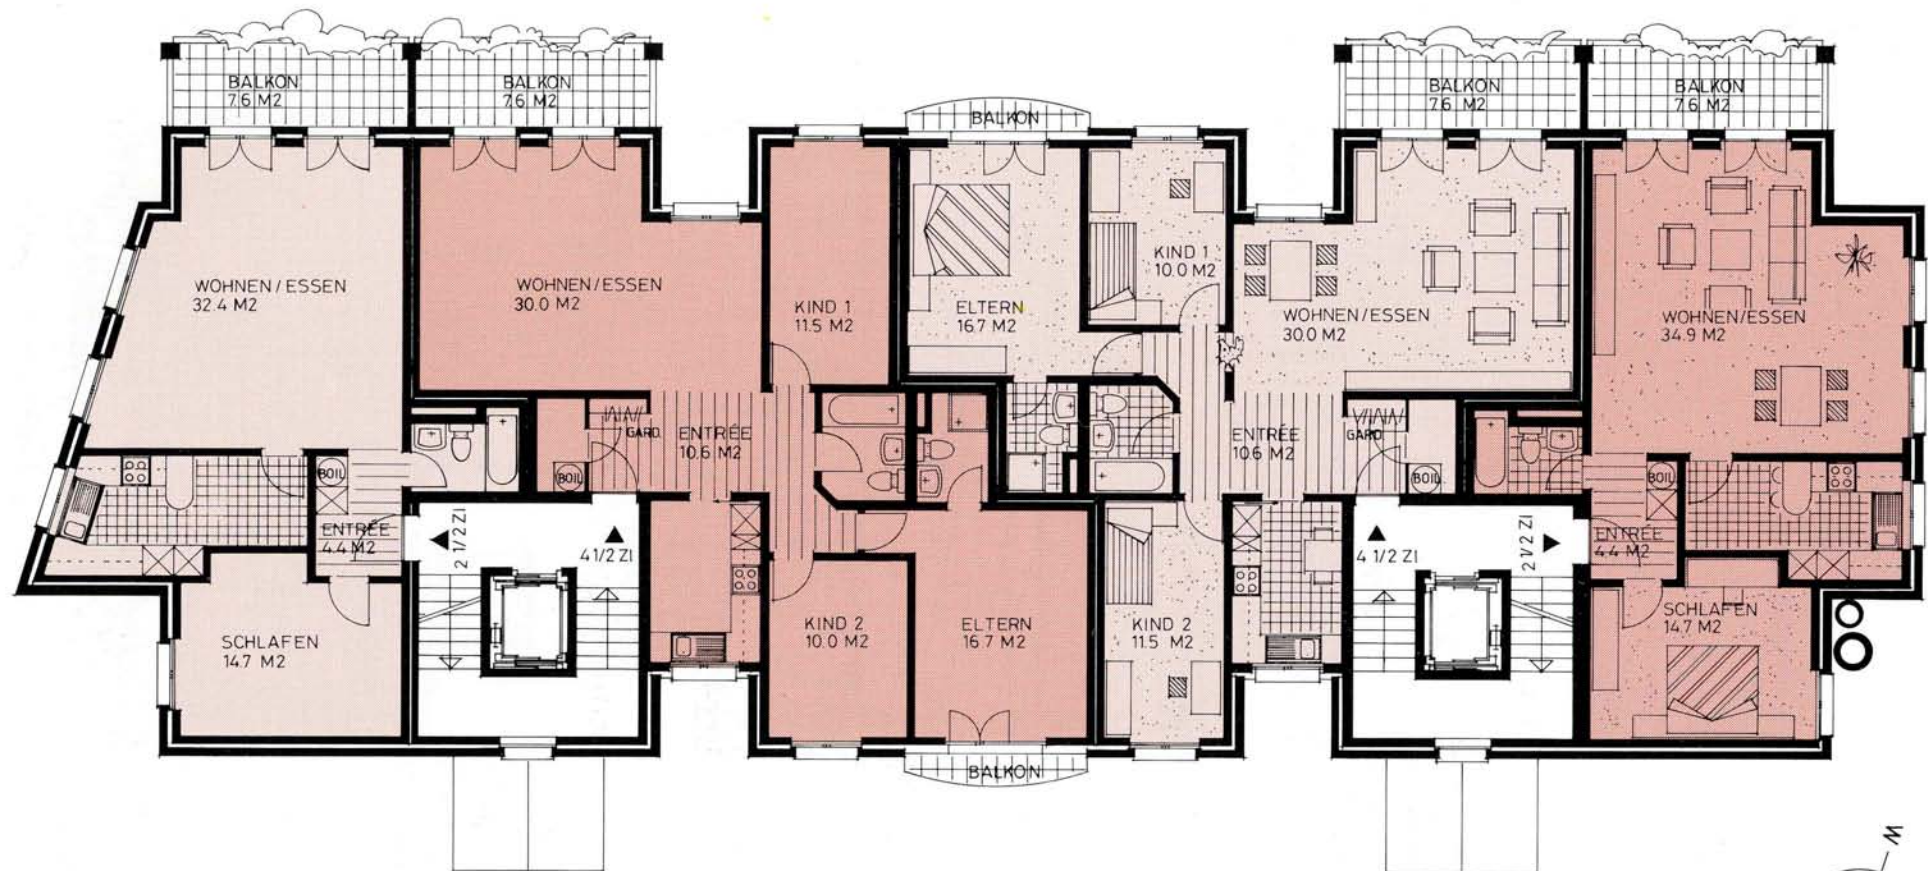

A 13

5 1/2-Zimmer-Wohnung
2 Terrassen
Wohnfläche: 137 m²


A 14

5 1/2-Zimmer-Wohnung
2 Terrassen
Wohnfläche: 137 m²



0 1 2 3 4 5 7 9 11

Massstab 1 : 150 (1 cm = 1,5 m)

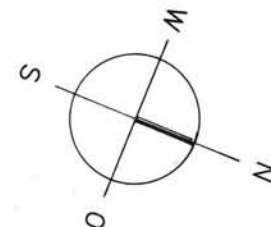

Ansicht Westfassade, Häuser A, B, C

Eigentumswohnungen "Ziegelhof", Schanis

