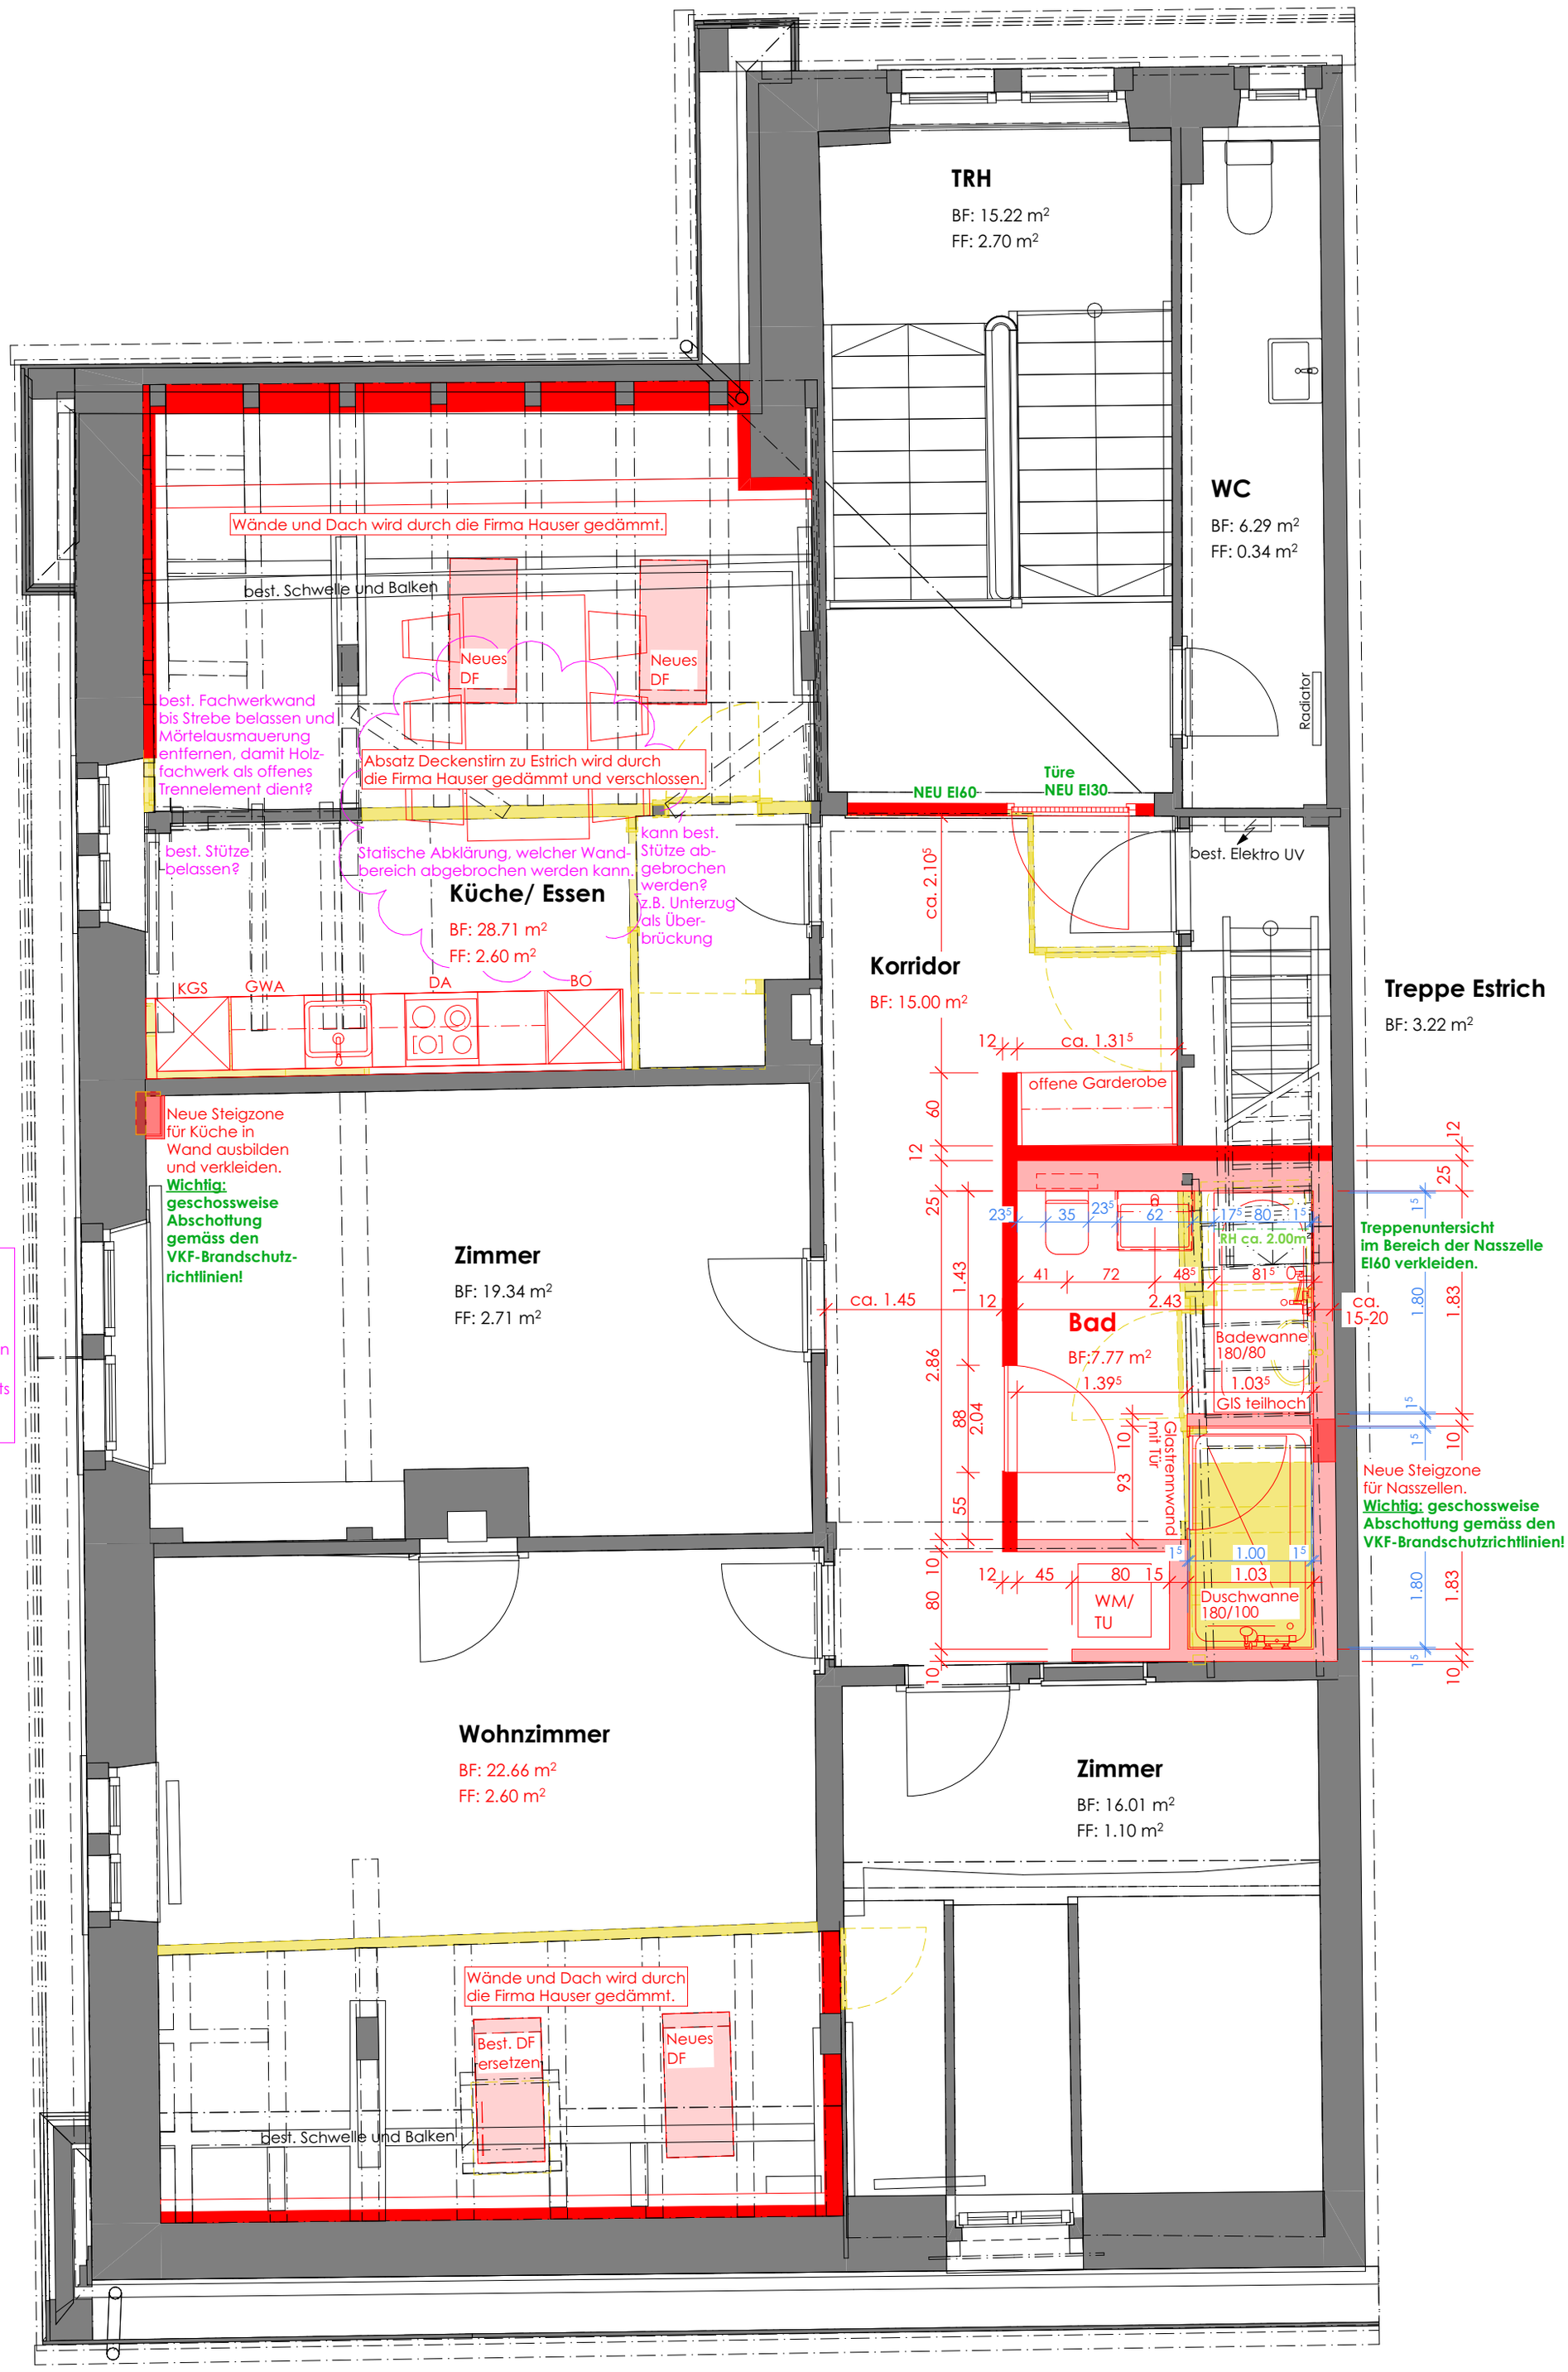


REVISIONEN:

05.01.26 Küchentiefe 66cm anstatt 60cm wegen Leitungsführung.
17.07.26 Bad neu anordnen, da Kamin abgebrochen wurde und vermassen

Legende:
Best.
Abbruch
Neu

N

1111 - 124 **Dachgeschoss**

Mst.: 1:50

Projekt: Spielhof 20, 8750 Glarus

Bauherr: Kurt Hauser dipl. Malermeister AG
Schwärzistrasse 7, 8752 Näfels

Datum: 15.12.25
Revision: 17.07.26

Plangrösse: 350/520
Gezeichnet: mj

SCHIESSER
Architektur | Bauingenieur | Bauleitung
Bankstrasse 20 | 8750 Glarus info@schiesser-architektur.ch 055 644 40 49 www.schiesser-architektur.ch