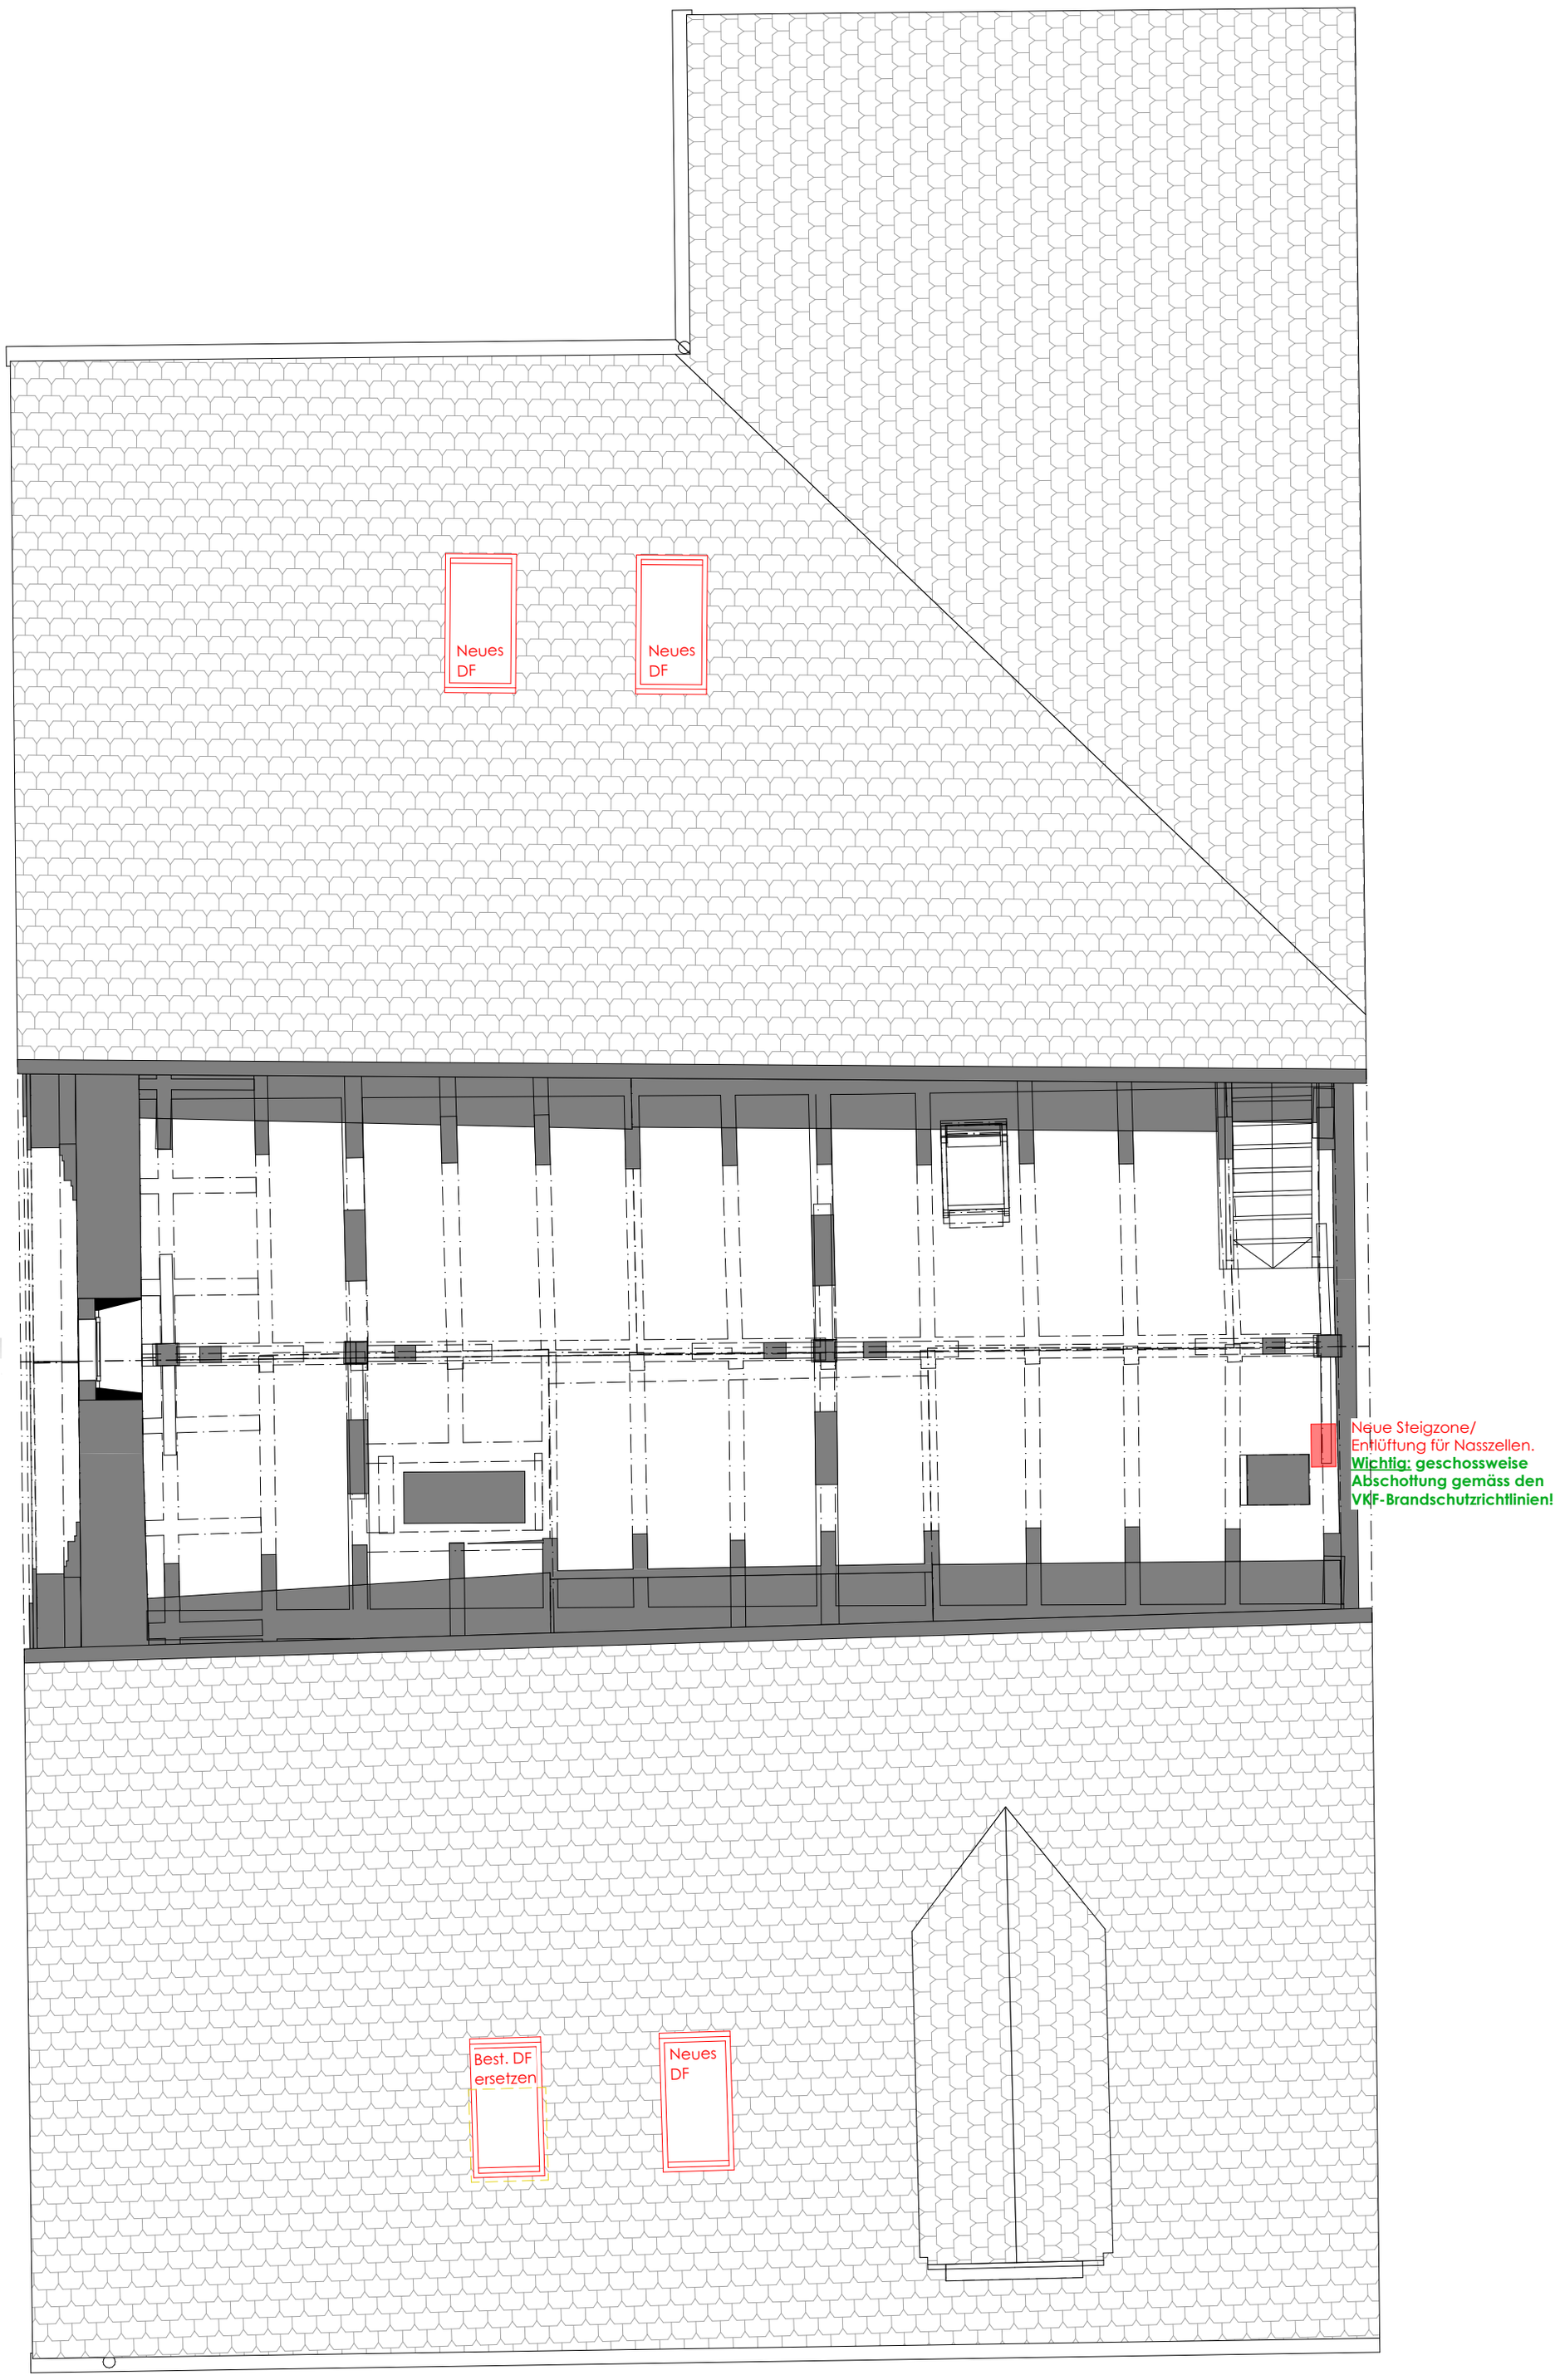


Legende:

- Best.
- Abbruch
- Neu

N

1111 - 125 **Estrich**

Mst.: 1:50

Projekt: Spielhof 20, 8750 Glarus

Bauherr: Kurt Hauser dipl. Malermeister AG
Schwärzistrasse 7, 8752 Näfels

Datum: 12.12.25
Revision:

Plangrösse: 350/520
Gezeichnet: mj

SCHIESSER
Architektur | Bauingenieur | Bauleitung

Bankstrasse 20 | 8750 Glarus info@schiesser-architektur.ch 055 644 40 49 www.schiesser-architektur.ch