


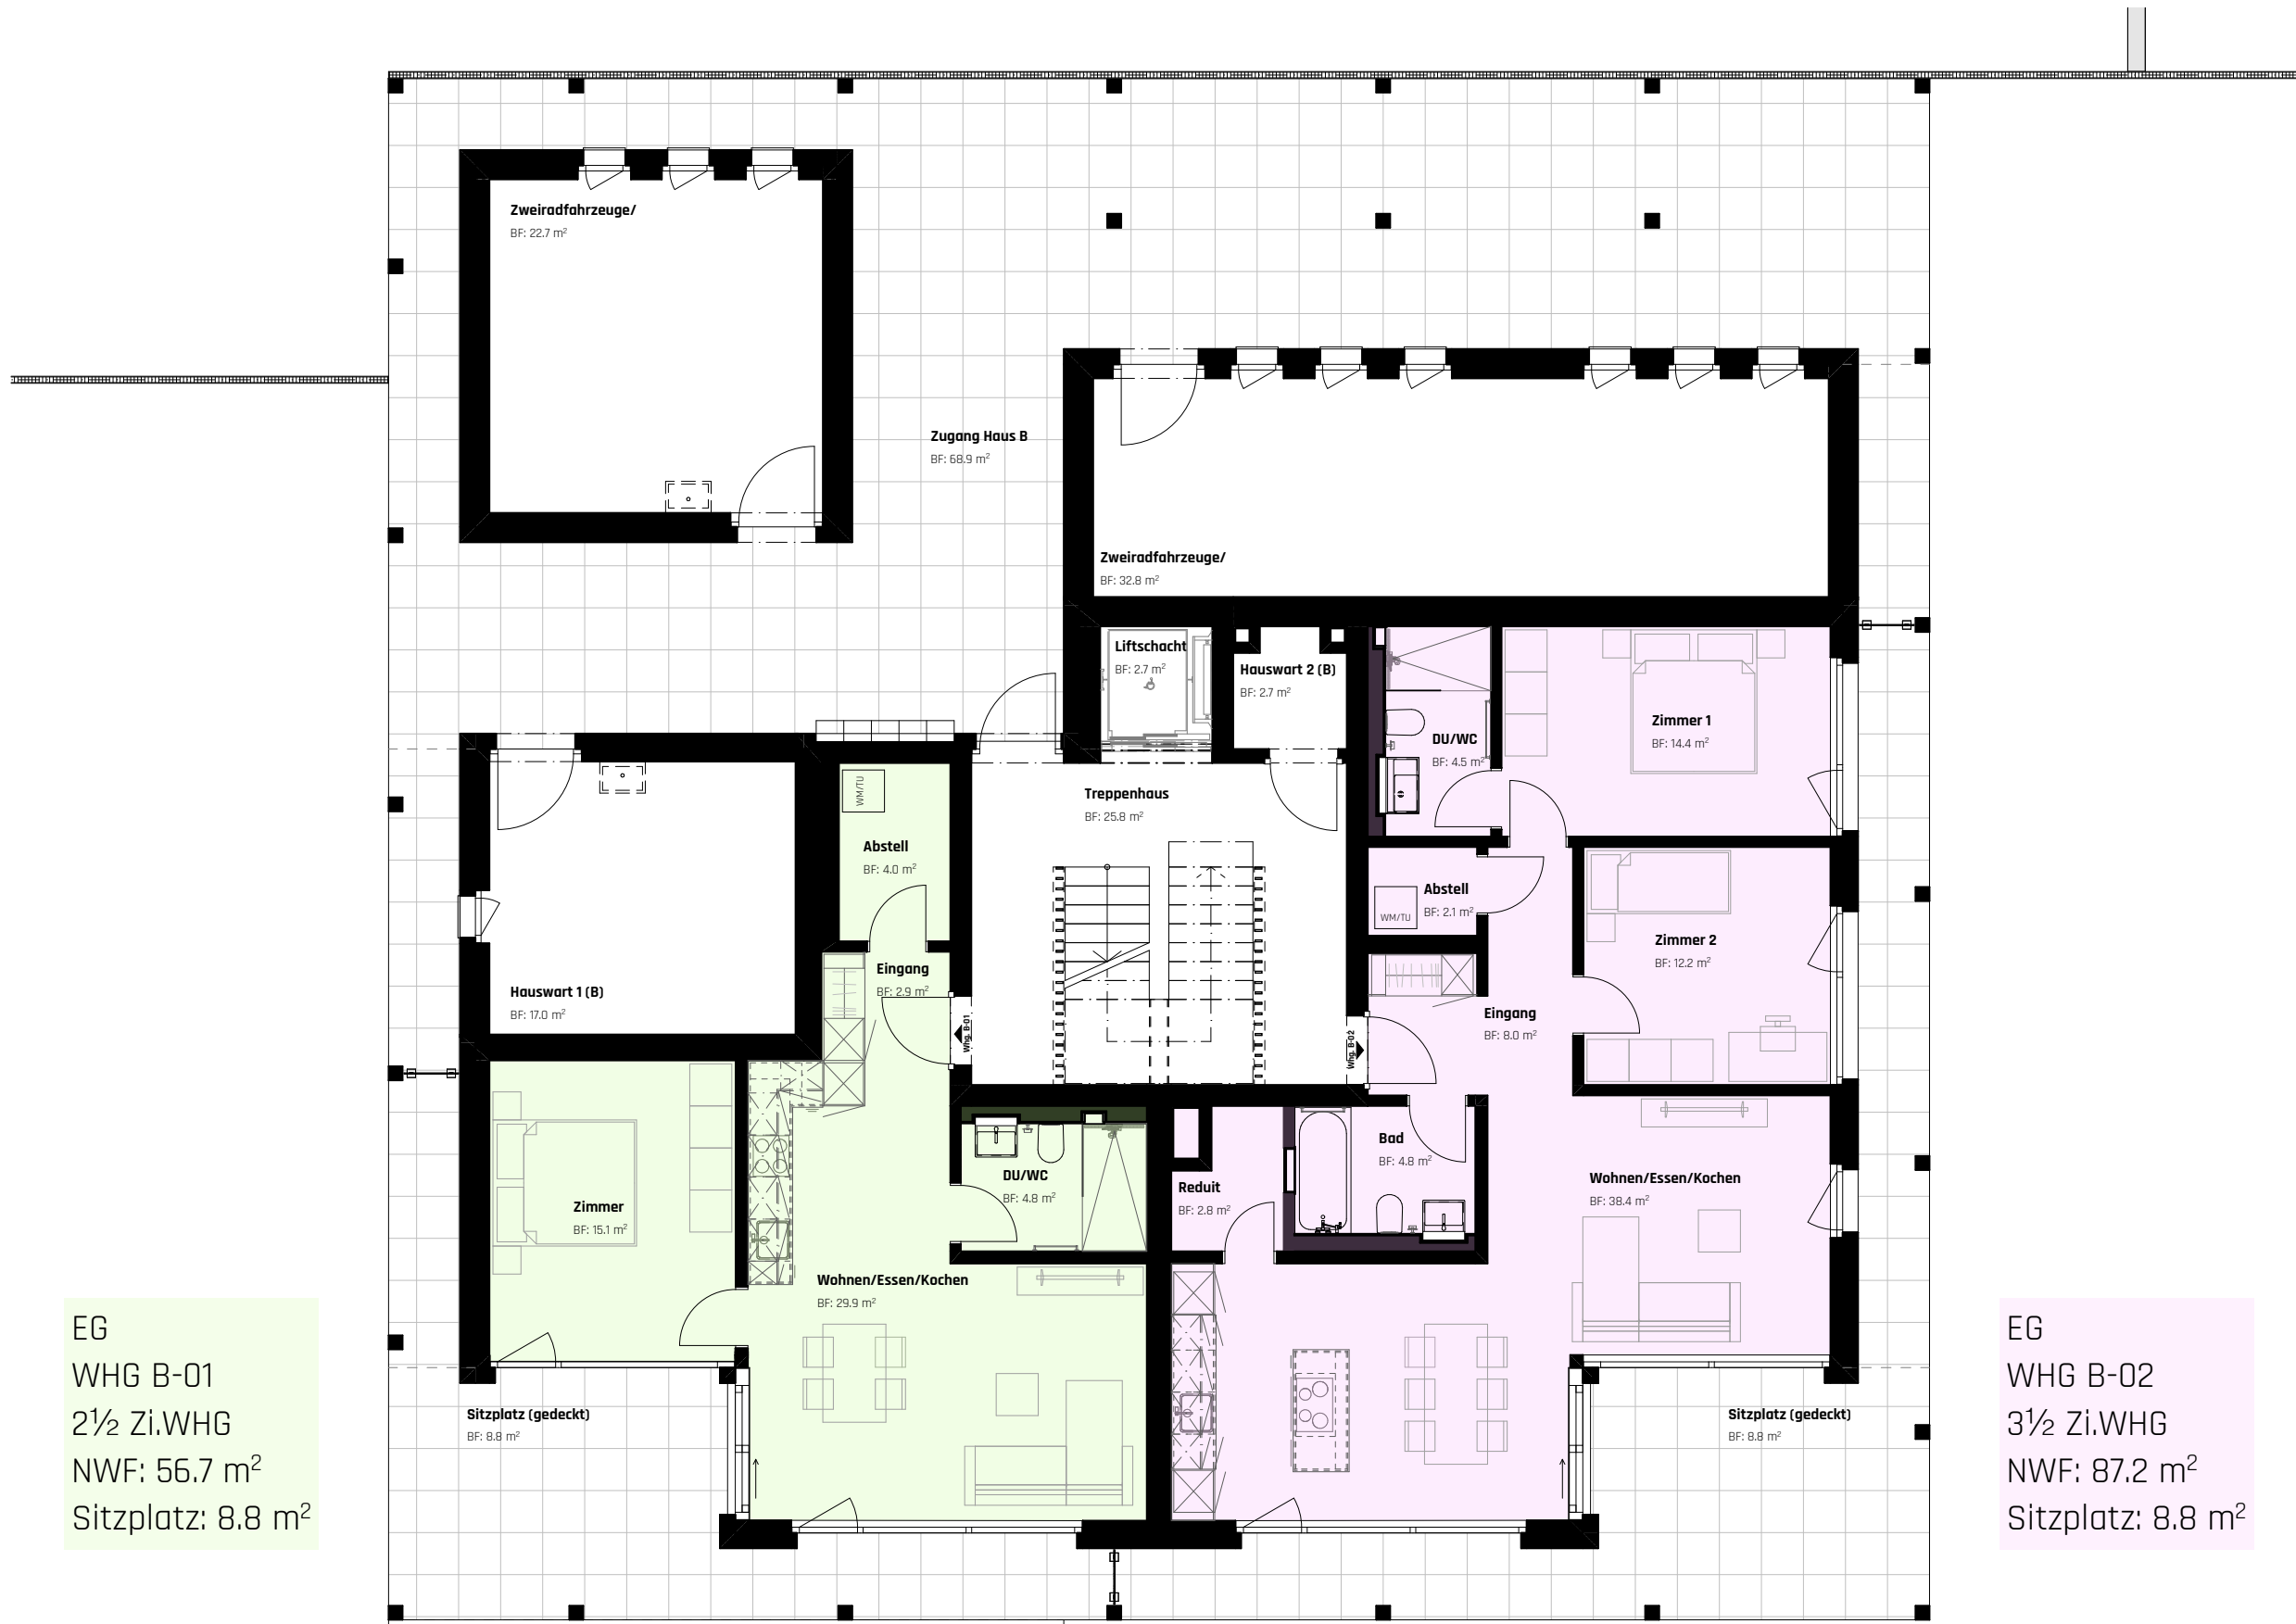

EG
WHG B-01
2½ Zi.WHG
NWF: 56.7 m²
Sitzplatz: 8.8 m²


EG
WHG B-02
3½ Zi.WHG
NWF: 87.2 m²
Sitzplatz: 8.8 m²

NWF: gerechnet exkl. Aussen- / Innenwände + Steigzonen

Vermarktungspläne Überbauung Buebenloo

Überbauung Buebenloo, Buebenloastrasse 12, 9500 Wil

Haus B
Erdgeschoss

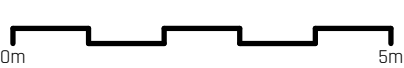

1:100

