


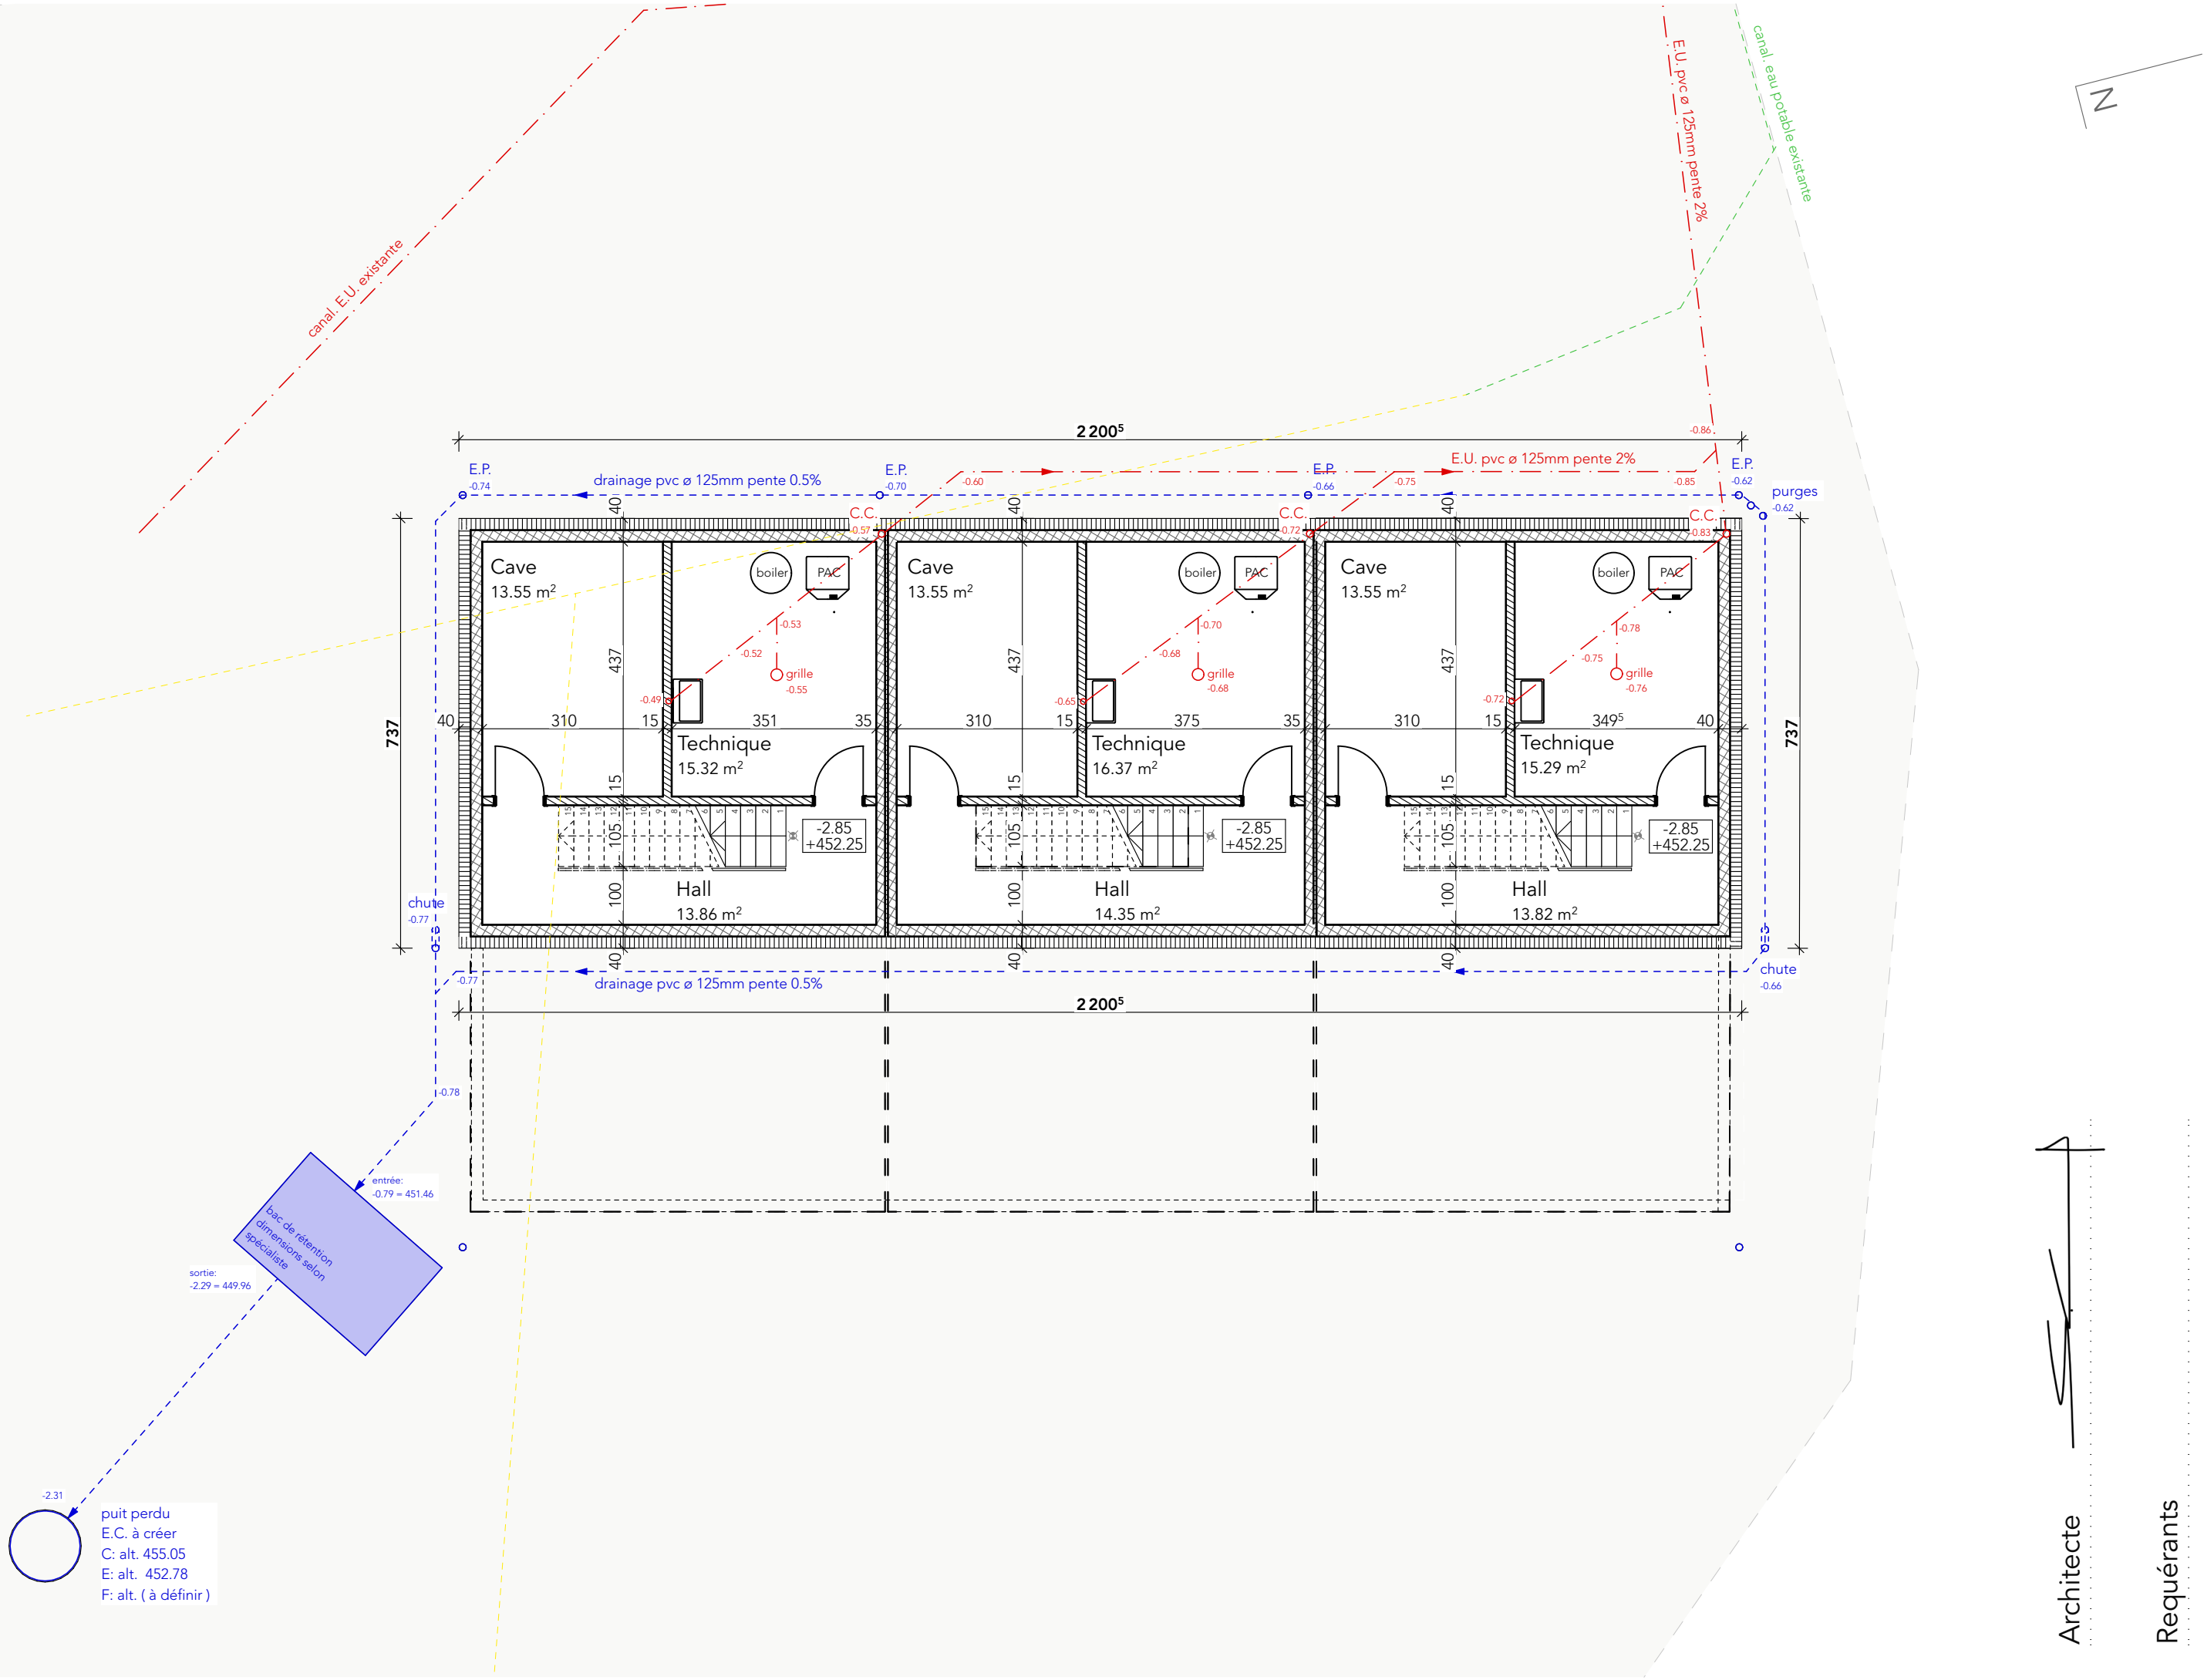


Architecte

Requérants

290 - Le Silo
Construction de 3 villas mitoyennes

Dessein Architecture Sàrl

1562 Corcelles

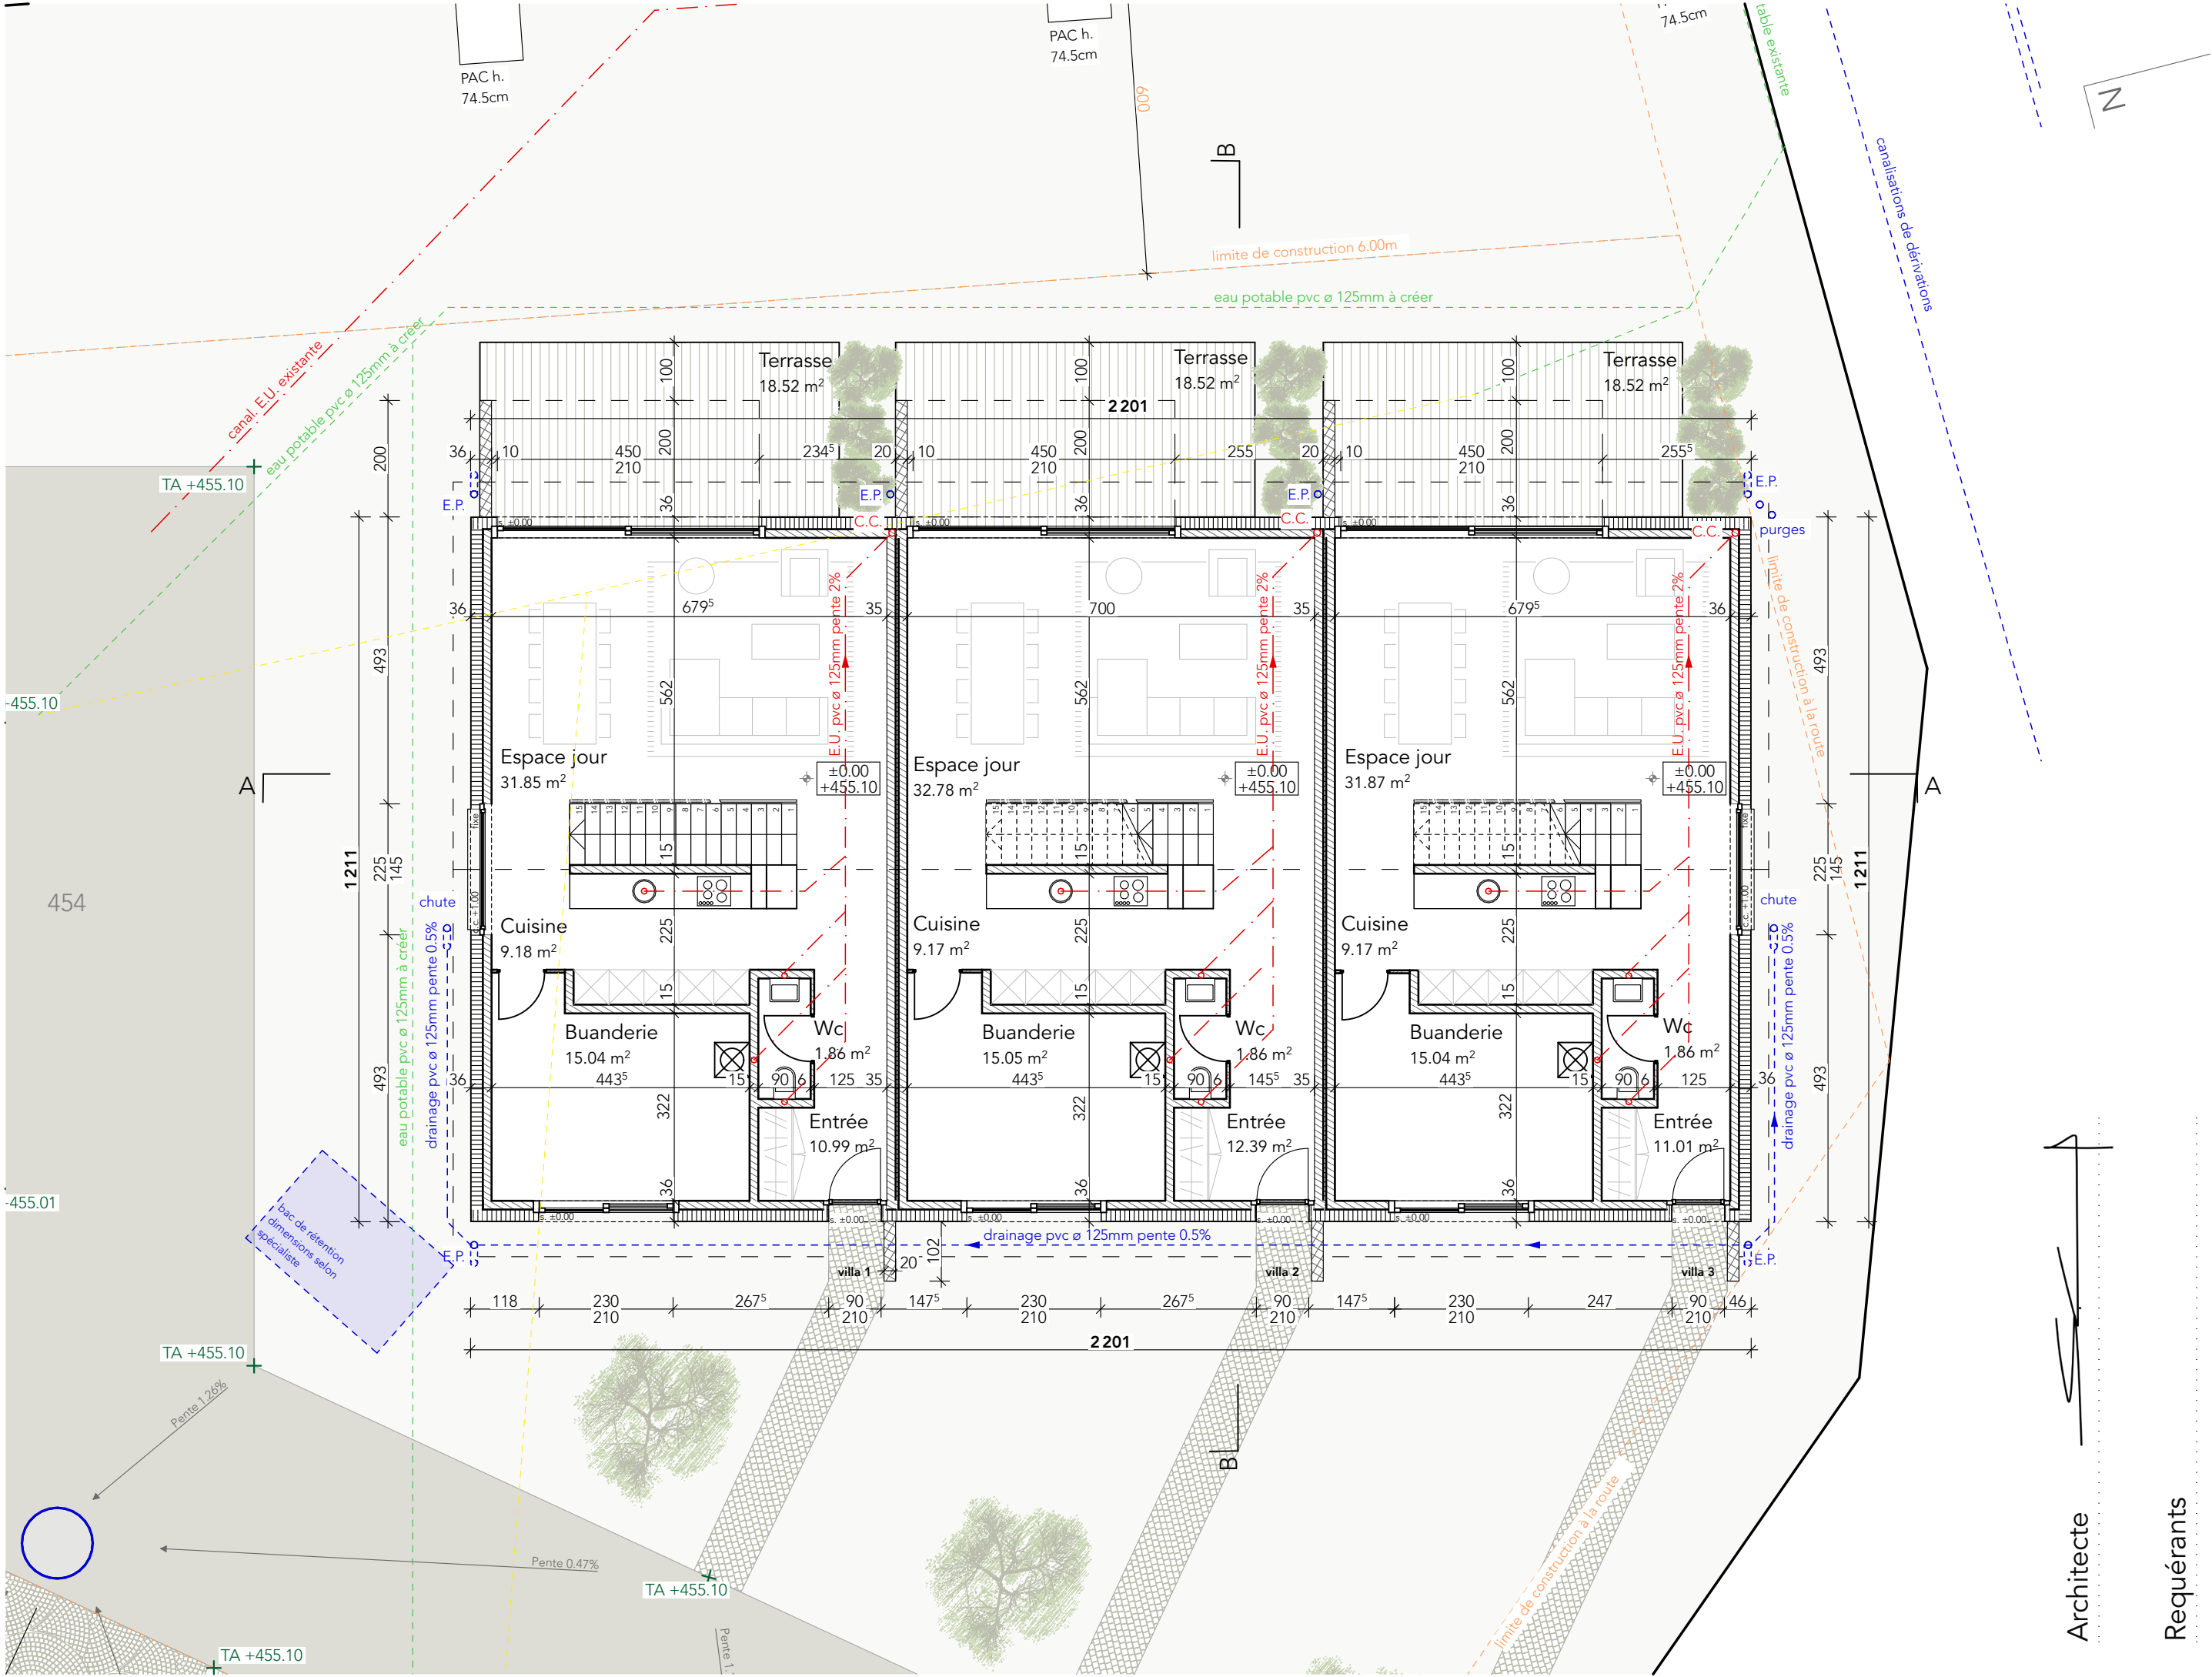


Architecte

Requérants

290 - Le Silo
Construction de 3 villas mitoyennes

Dessein Architecture Sàrl
1562 Corcelles

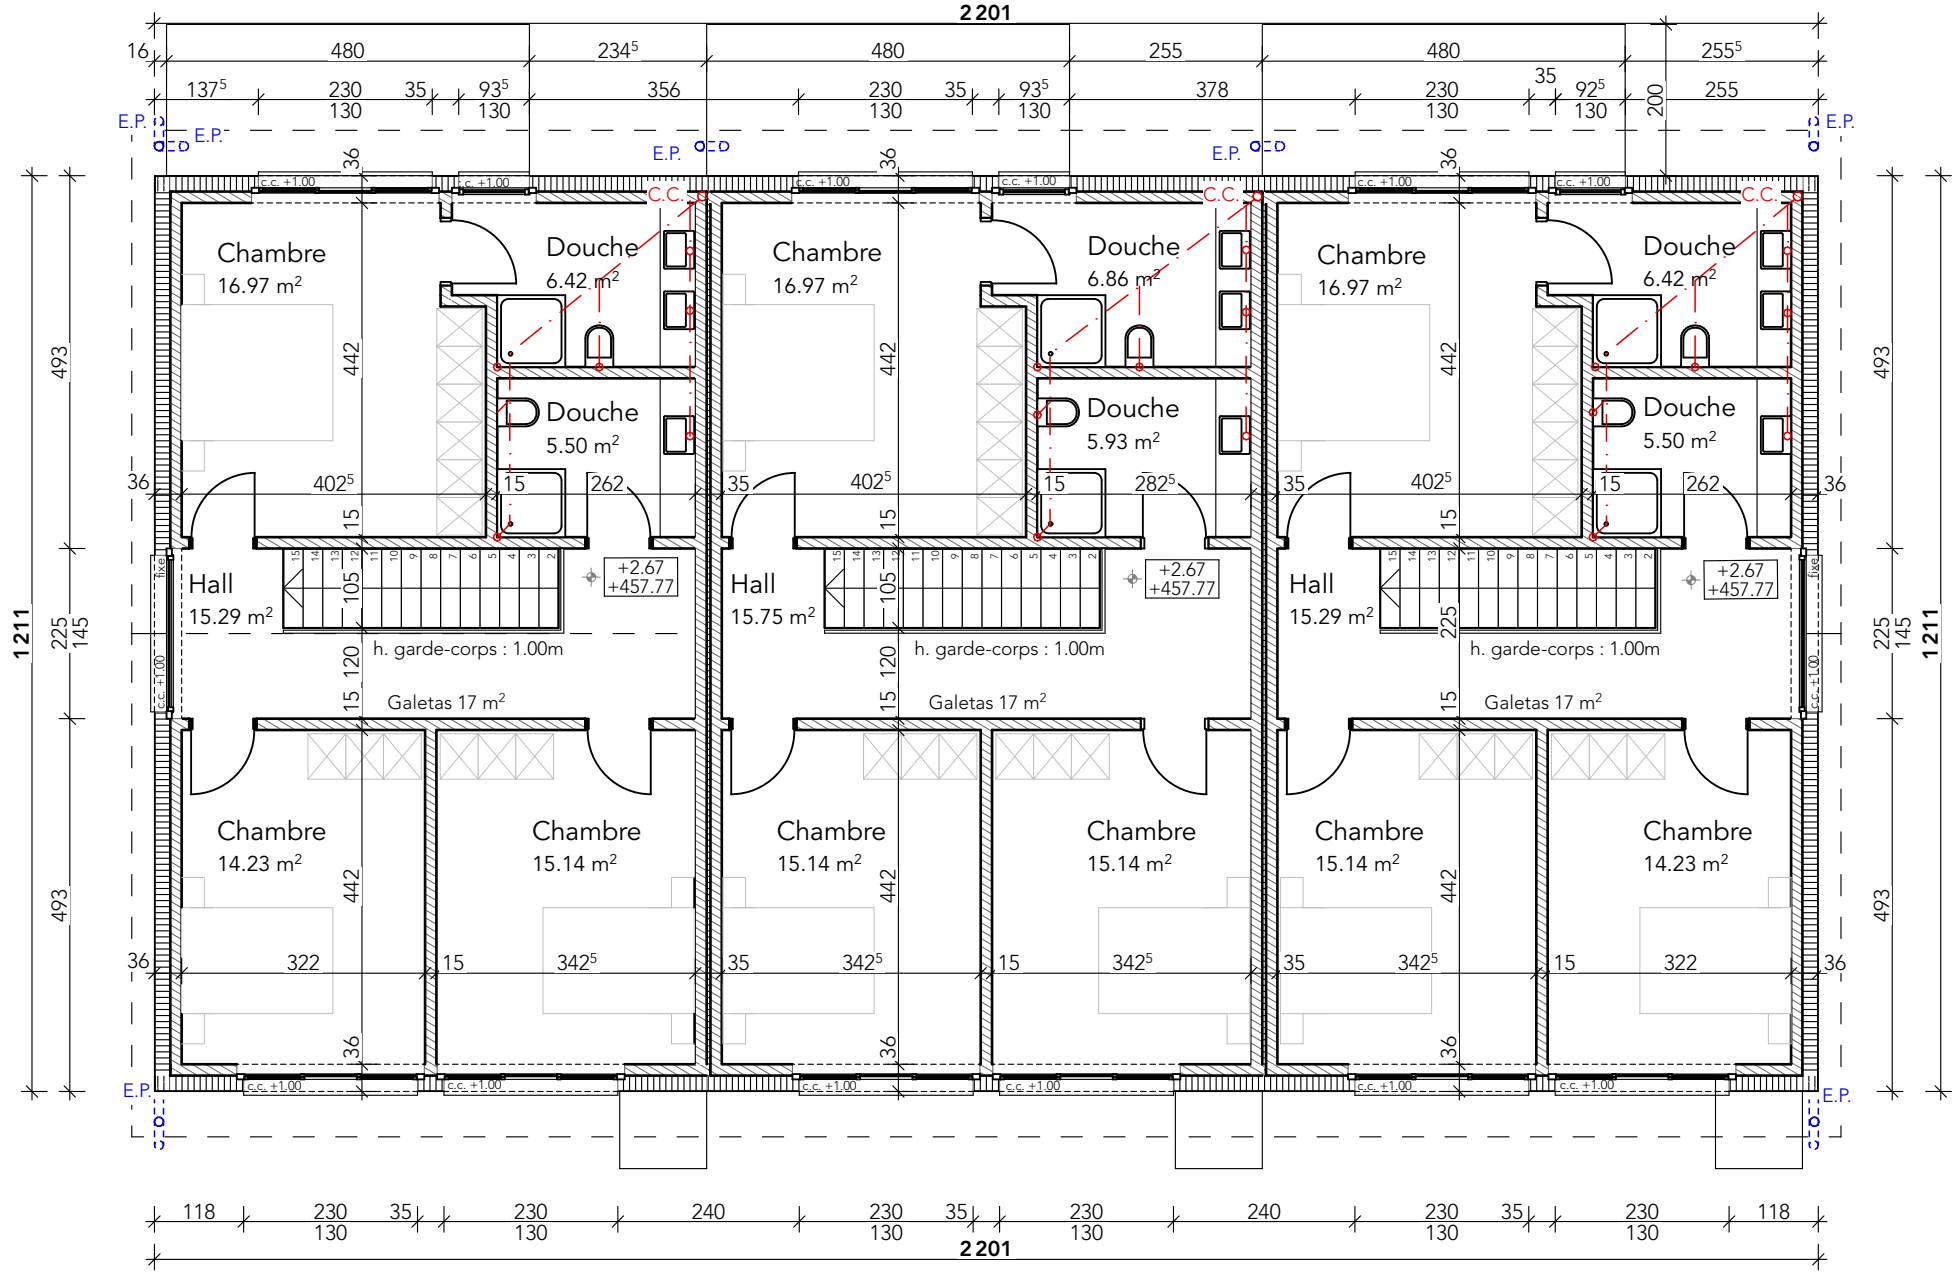

Architecte

Requérants

290 - Le Silo
Construction de 3 villas mitoyennes

1562 Corcelles

Dessein Architecture Sàrl


Etage

23.05.2024 - 03 / N.Zeiter

1:100

Champ de la Vigne 7, 1470 Estavayer-le-Lac

Tel. 026 663 25 36
www.desseinarchitecture.ch

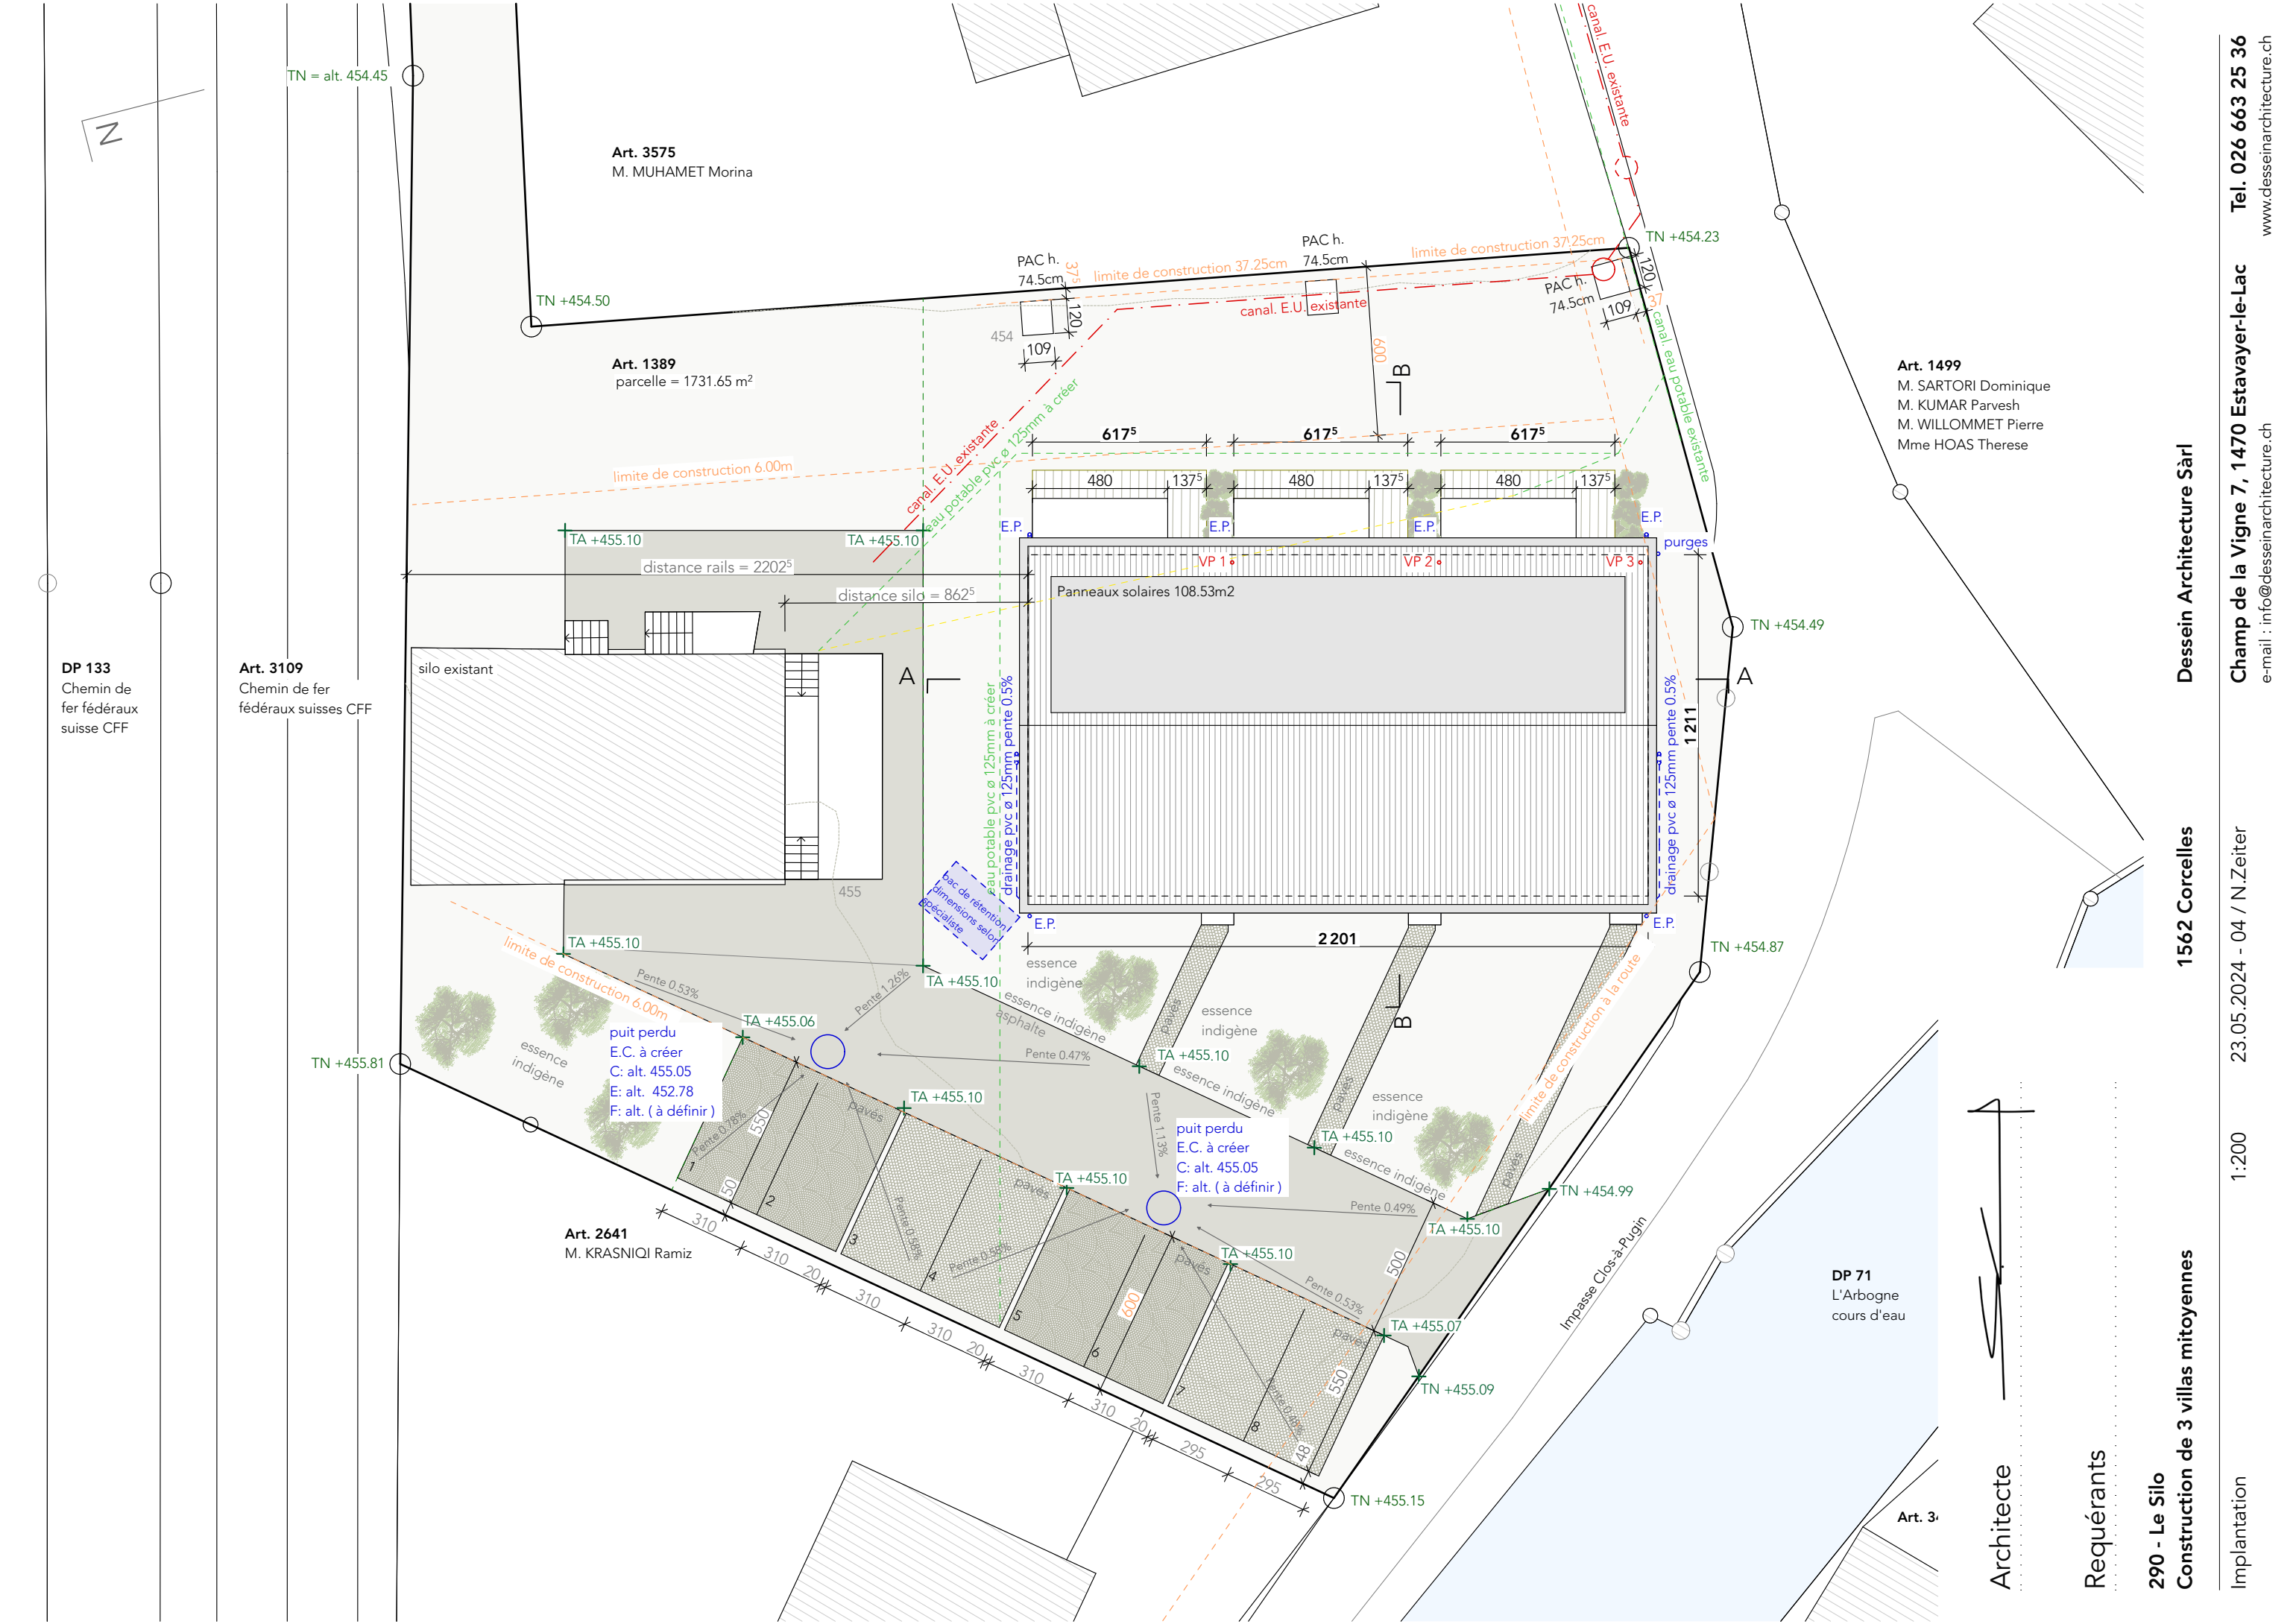

Dessein Architecture Sàrl

1562 Corcelles

290 - Le Silo
Construction de 3 villas mitoyennes

Champ de la Vigne 7, 1470 Estavayer-le-Lac
Tel. 026 663 25 36
www.desseinarchitecture.ch
e-mail : info@desseinarchitecture.ch

23.05.2024 - 04 / N.Zeiter

Implantation

Architecte

Requérants

Art. 1499
M. SARTORI Dominique
M. KUMAR Parvesh
M. WILLOMMET Pierre
Mme HOAS Therese

DP 71
L'Arbogne
cours d'eau


Art. 3575
M. MUHAMET Morina

Art. 1389
parcelle = 1731.65 m²

Art. 3109
Chemin de fer
fédéraux suisses CFF

DP 133
Chemin de
fer fédéraux
suisse CFF

Art. 2641
M. KRASNIQI Ramiz

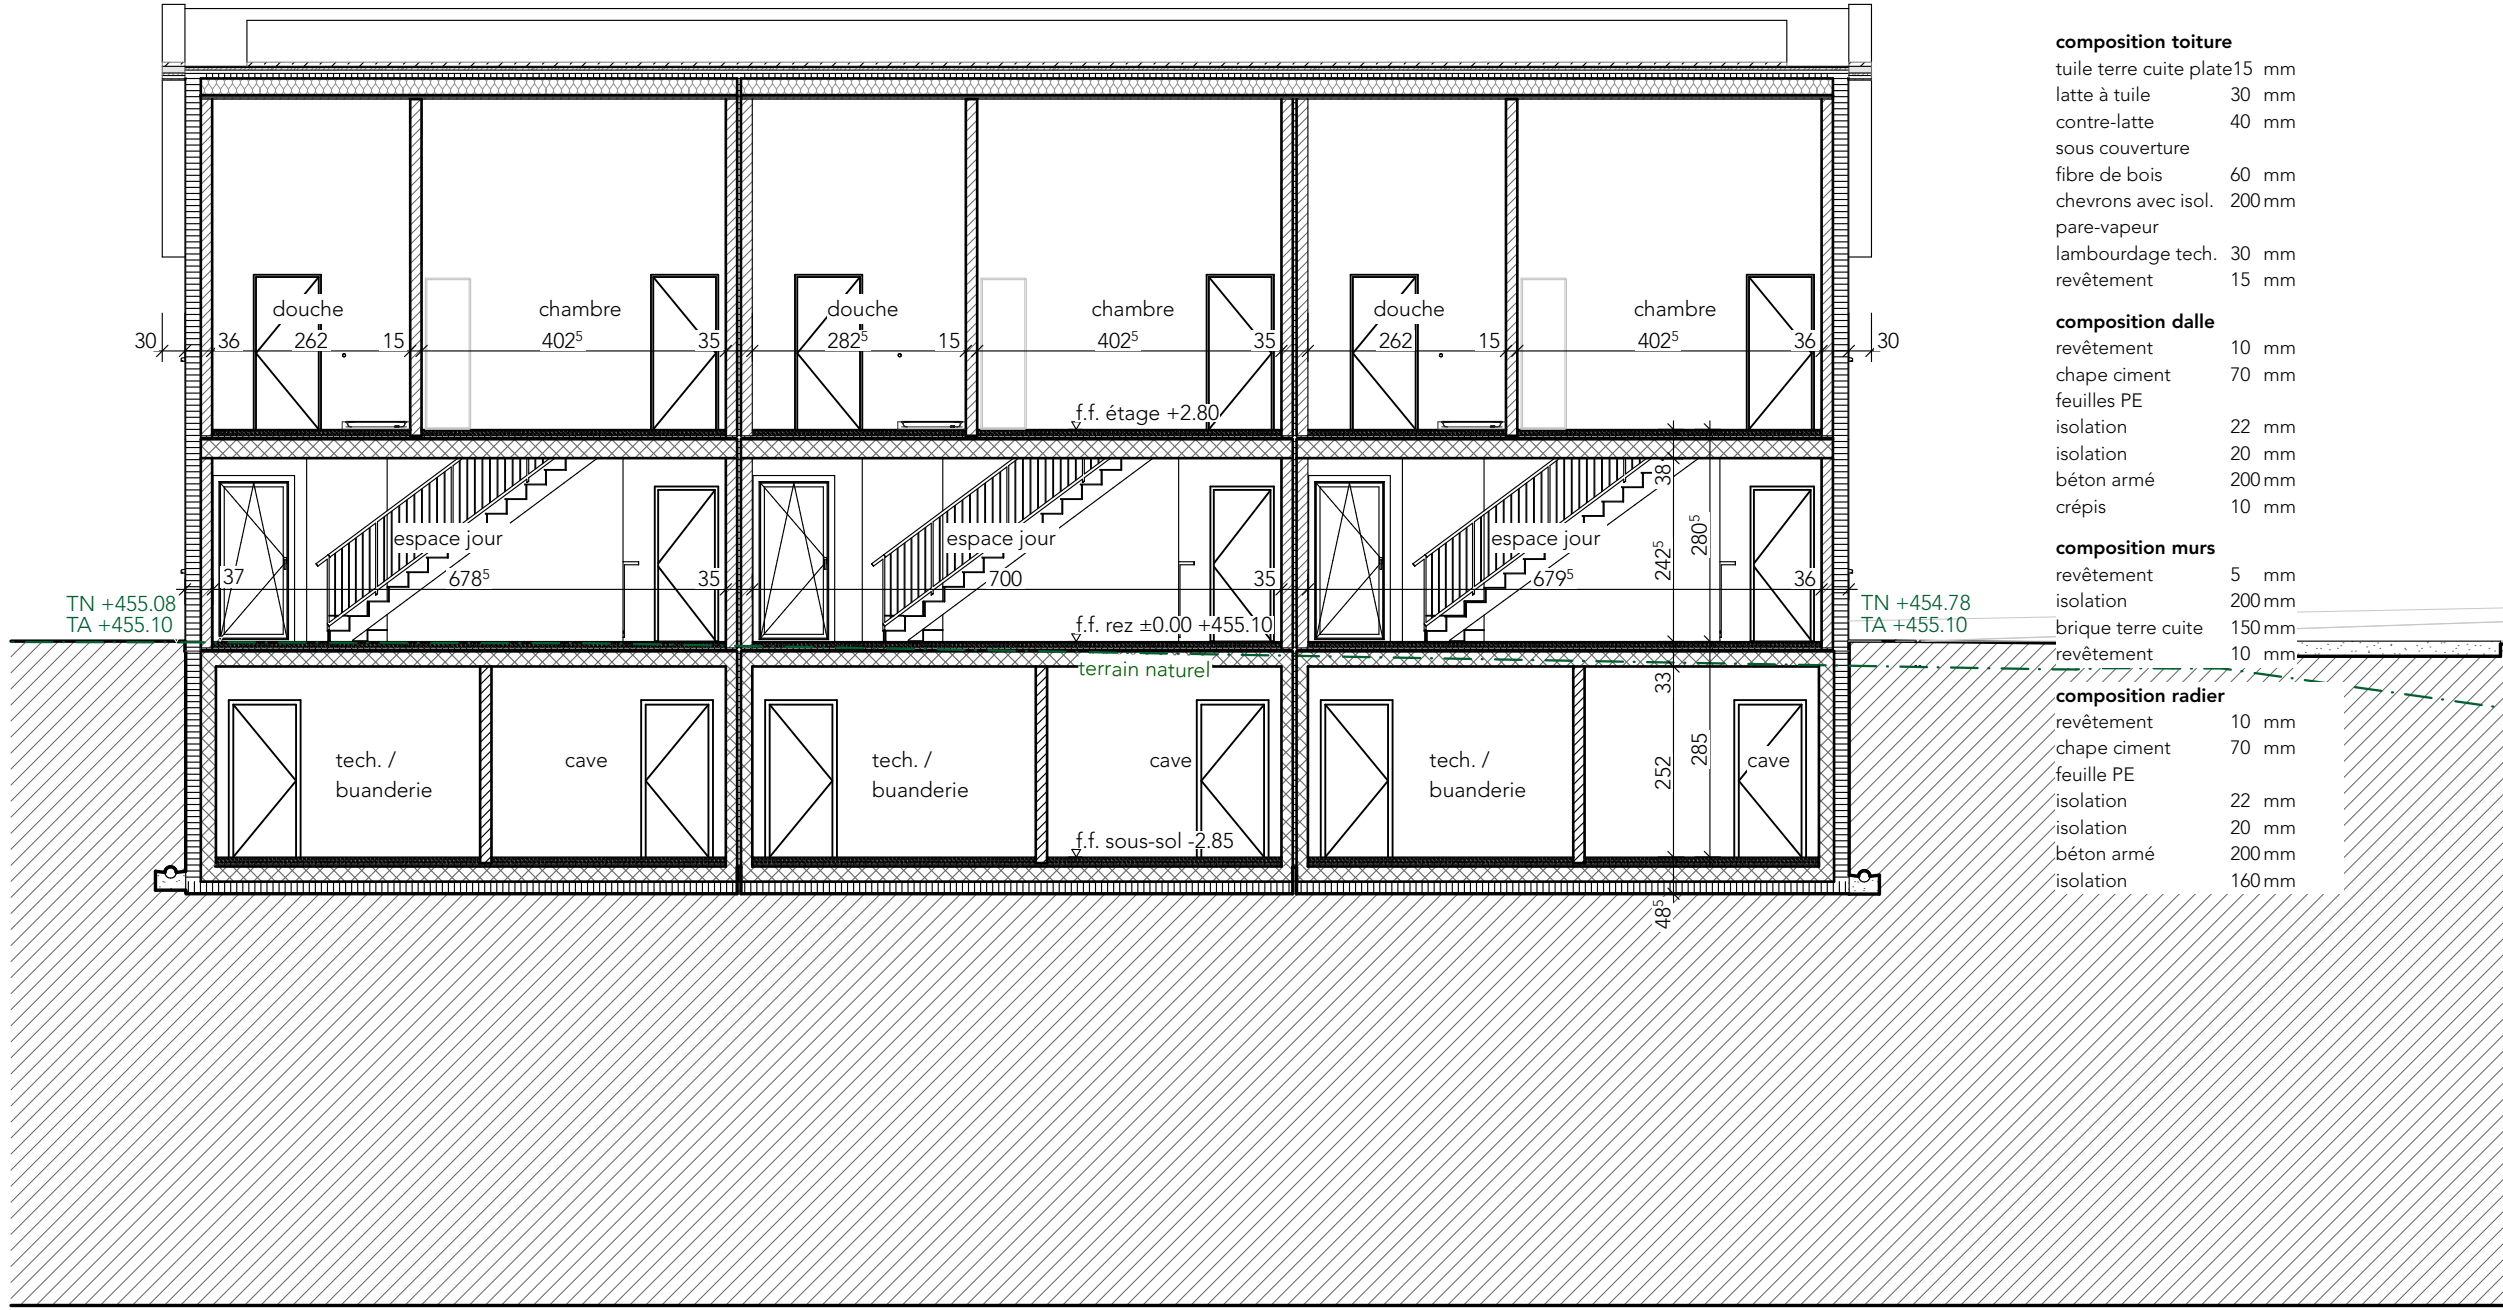

composition toiture

tuile terre cuite plate	15 mm
latte à tuile	30 mm
contre-latte	40 mm
sous couverture	
fibre de bois	60 mm
chevrons avec isol.	200 mm
pare-vapeur	
lambourdage tech.	30 mm
revêtement	15 mm

composition dalle

revêtement	10 mm
chape ciment	70 mm
feuilles PE	
isolation	22 mm
isolation	20 mm
béton armé	200 mm
crépis	10 mm

composition murs

revêtement	5 mm
isolation	200 mm
brique terre cuite	150 mm
revêtement	10 mm

composition radier

revêtement	10 mm
chape ciment	70 mm
feuille PE	
isolation	22 mm
isolation	20 mm
béton armé	200 mm
isolation	160 mm

Architecte

Requérants

290 - Le Silo
Construction de 3 villas mitoyennes

Dessein Architecture Sàrl

1562 Corcelles


Coupe A-A

1:100

23.05.2024 - 05 / N.Zeiter

Champ de la Vigne 7, 1470 Estavayer-le-Lac

Tel. 026 663 25 36
www.desseinarchitecture.ch
e-mail : info@desseinarchitecture.ch

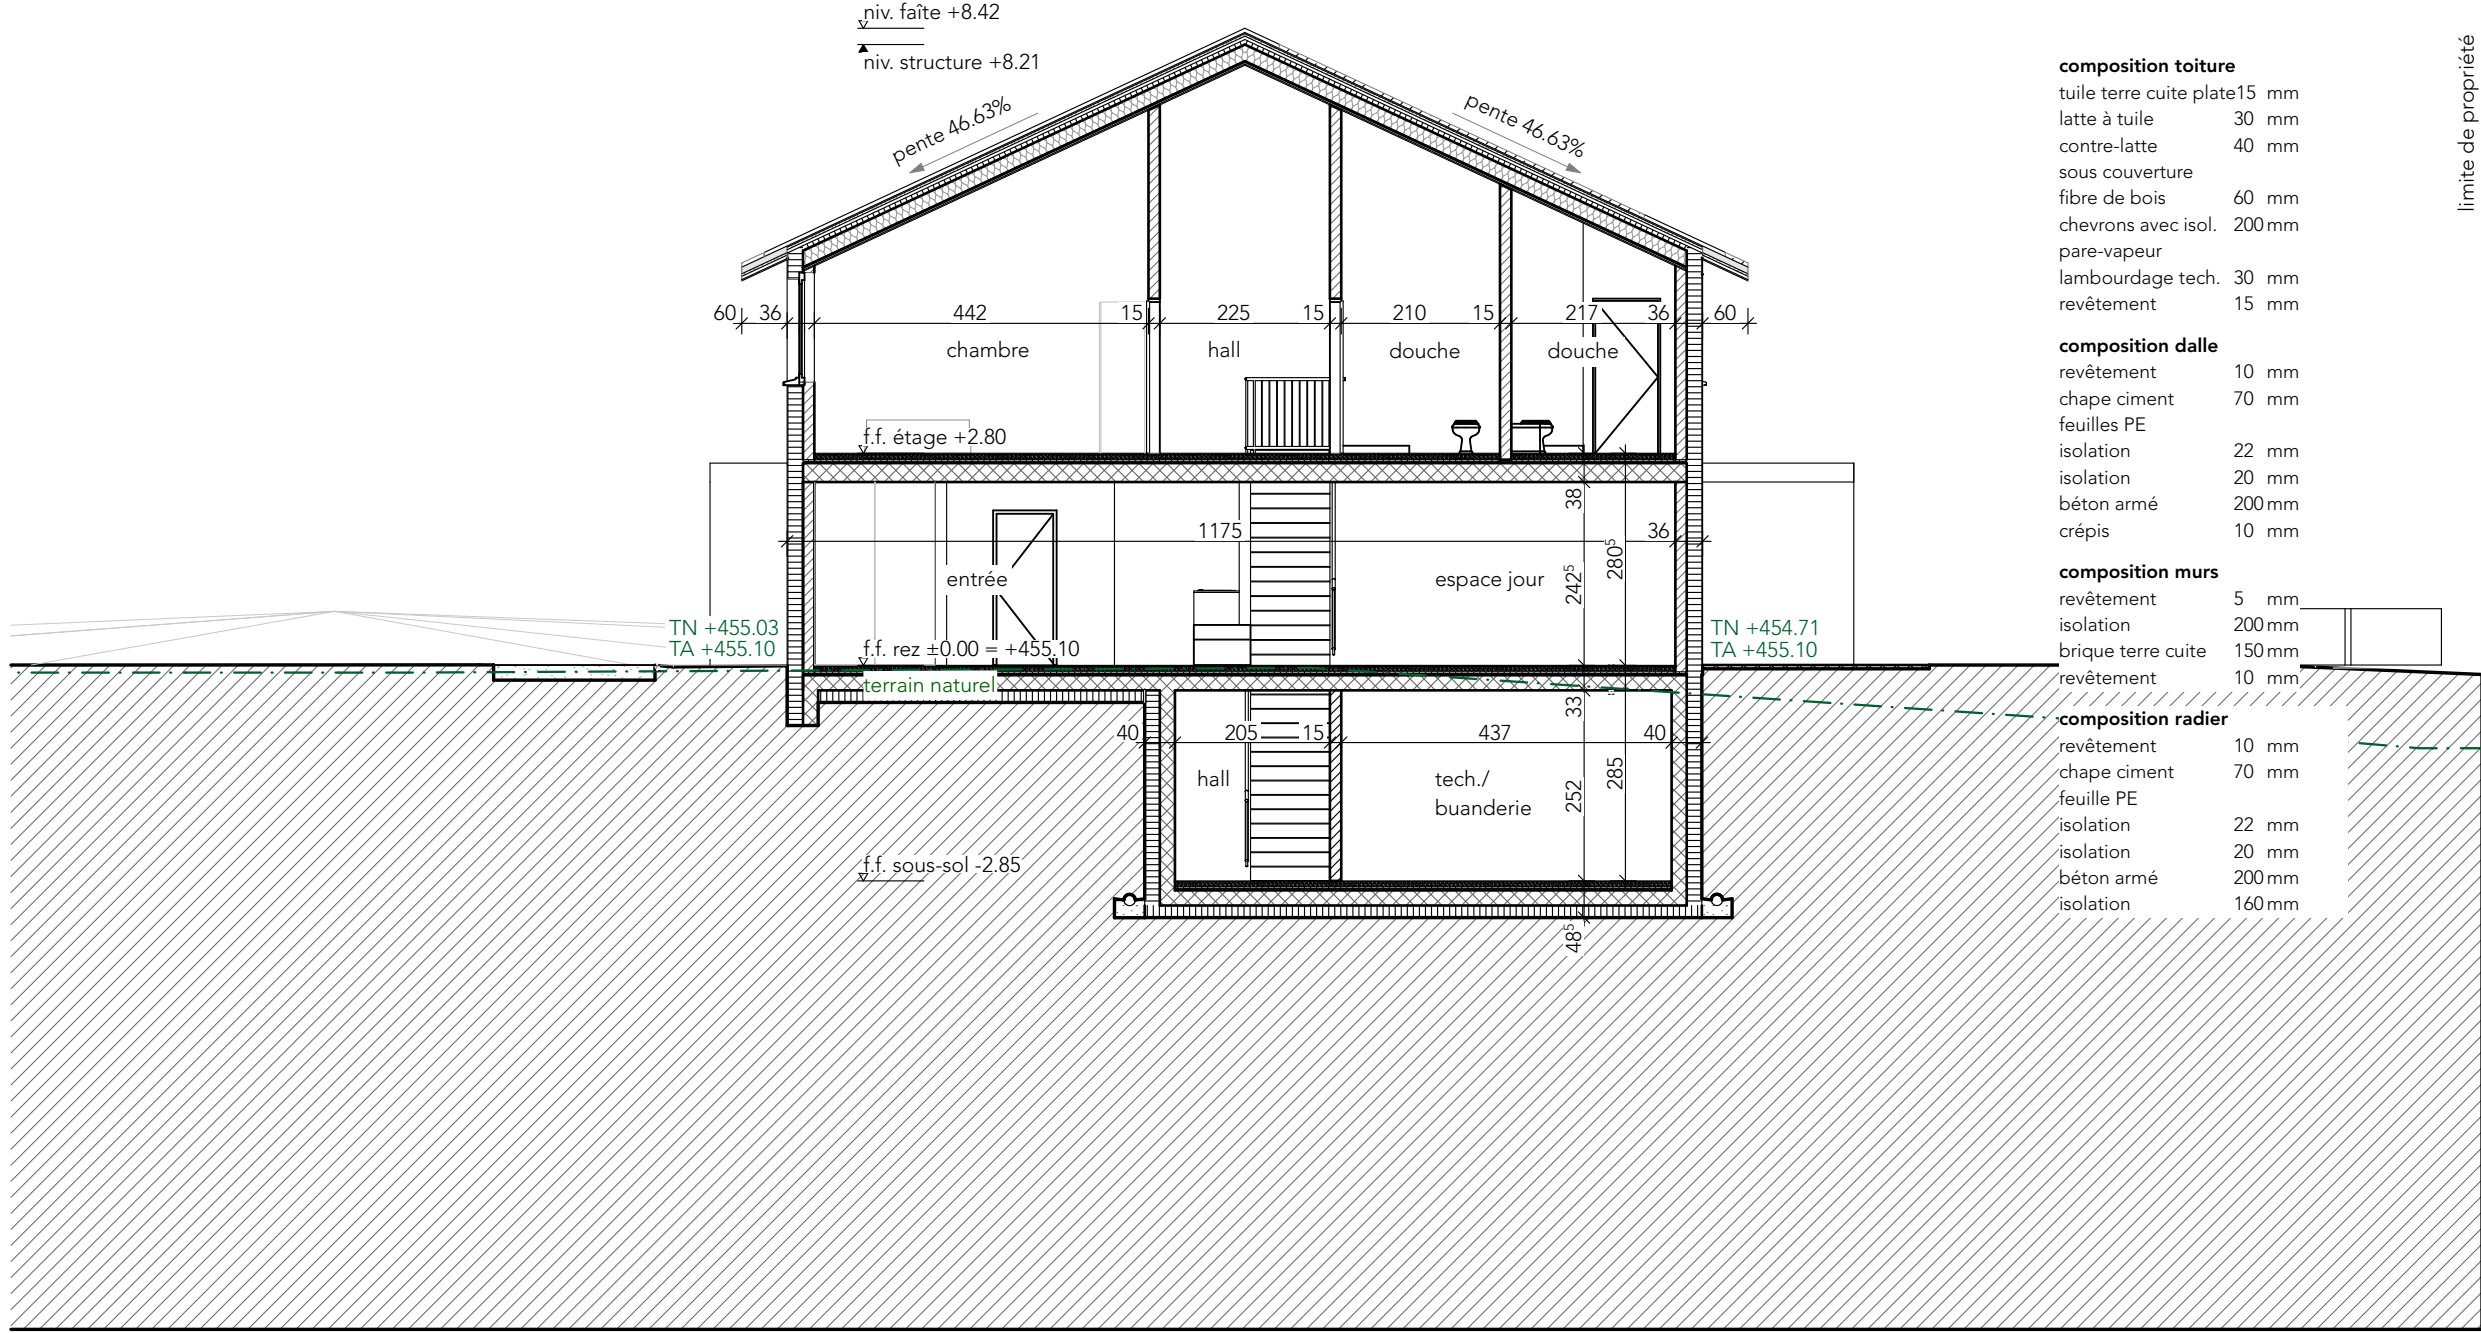

composition toiture

tuile terre cuite plate	15 mm
latte à tuile	30 mm
contre-latte	40 mm
sous couverture	
fibre de bois	60 mm
chevrons avec isol.	200 mm
pare-vapeur	
lambourdage tech.	30 mm
revêtement	15 mm

composition dalle

revêtement	10 mm
chape ciment	70 mm
feuilles PE	
isolation	22 mm
isolation	20 mm
béton armé	200 mm
crépis	10 mm

composition murs

revêtement	5 mm
isolation	200 mm
brique terre cuite	150 mm
revêtement	10 mm

composition radier

revêtement	10 mm
chape ciment	70 mm
feuille PE	
isolation	22 mm
isolation	20 mm
béton armé	200 mm
isolation	160 mm

Architecte 

Requérants

290 - Le Silo
Construction de 3 villas mitoyennes

Dessein Architecture Sàrl

1562 Corcelles

Coupe B-B

1:100

23.05.2024 - 06 / N.Zeiter

Champ de la Vigne 7, 1470 Estavayer-le-Lac

Tel. 026 663 25 36
www.desseinarchitecture.ch
e-mail : info@desseinarchitecture.ch



Architecte 

Requérants

290 - Le Silo
Construction de 3 villas mitoyennes

Dessein Architecture Sàrl

1562 Corcelles



Architecte 

Requérants

290 - Le Silo
Construction de 3 villas mitoyennes

1562 Corcelles

Dessein Architecture Sàrl

Façade Sud


23.05.2024 - 08 / N.Zeiter

1:100

Champ de la Vigne 7, 1470 Estavayer-le-Lac

Tel. 026 663 25 36
www.desseinarchitecture.ch

e-mail : info@desseinarchitecture.ch

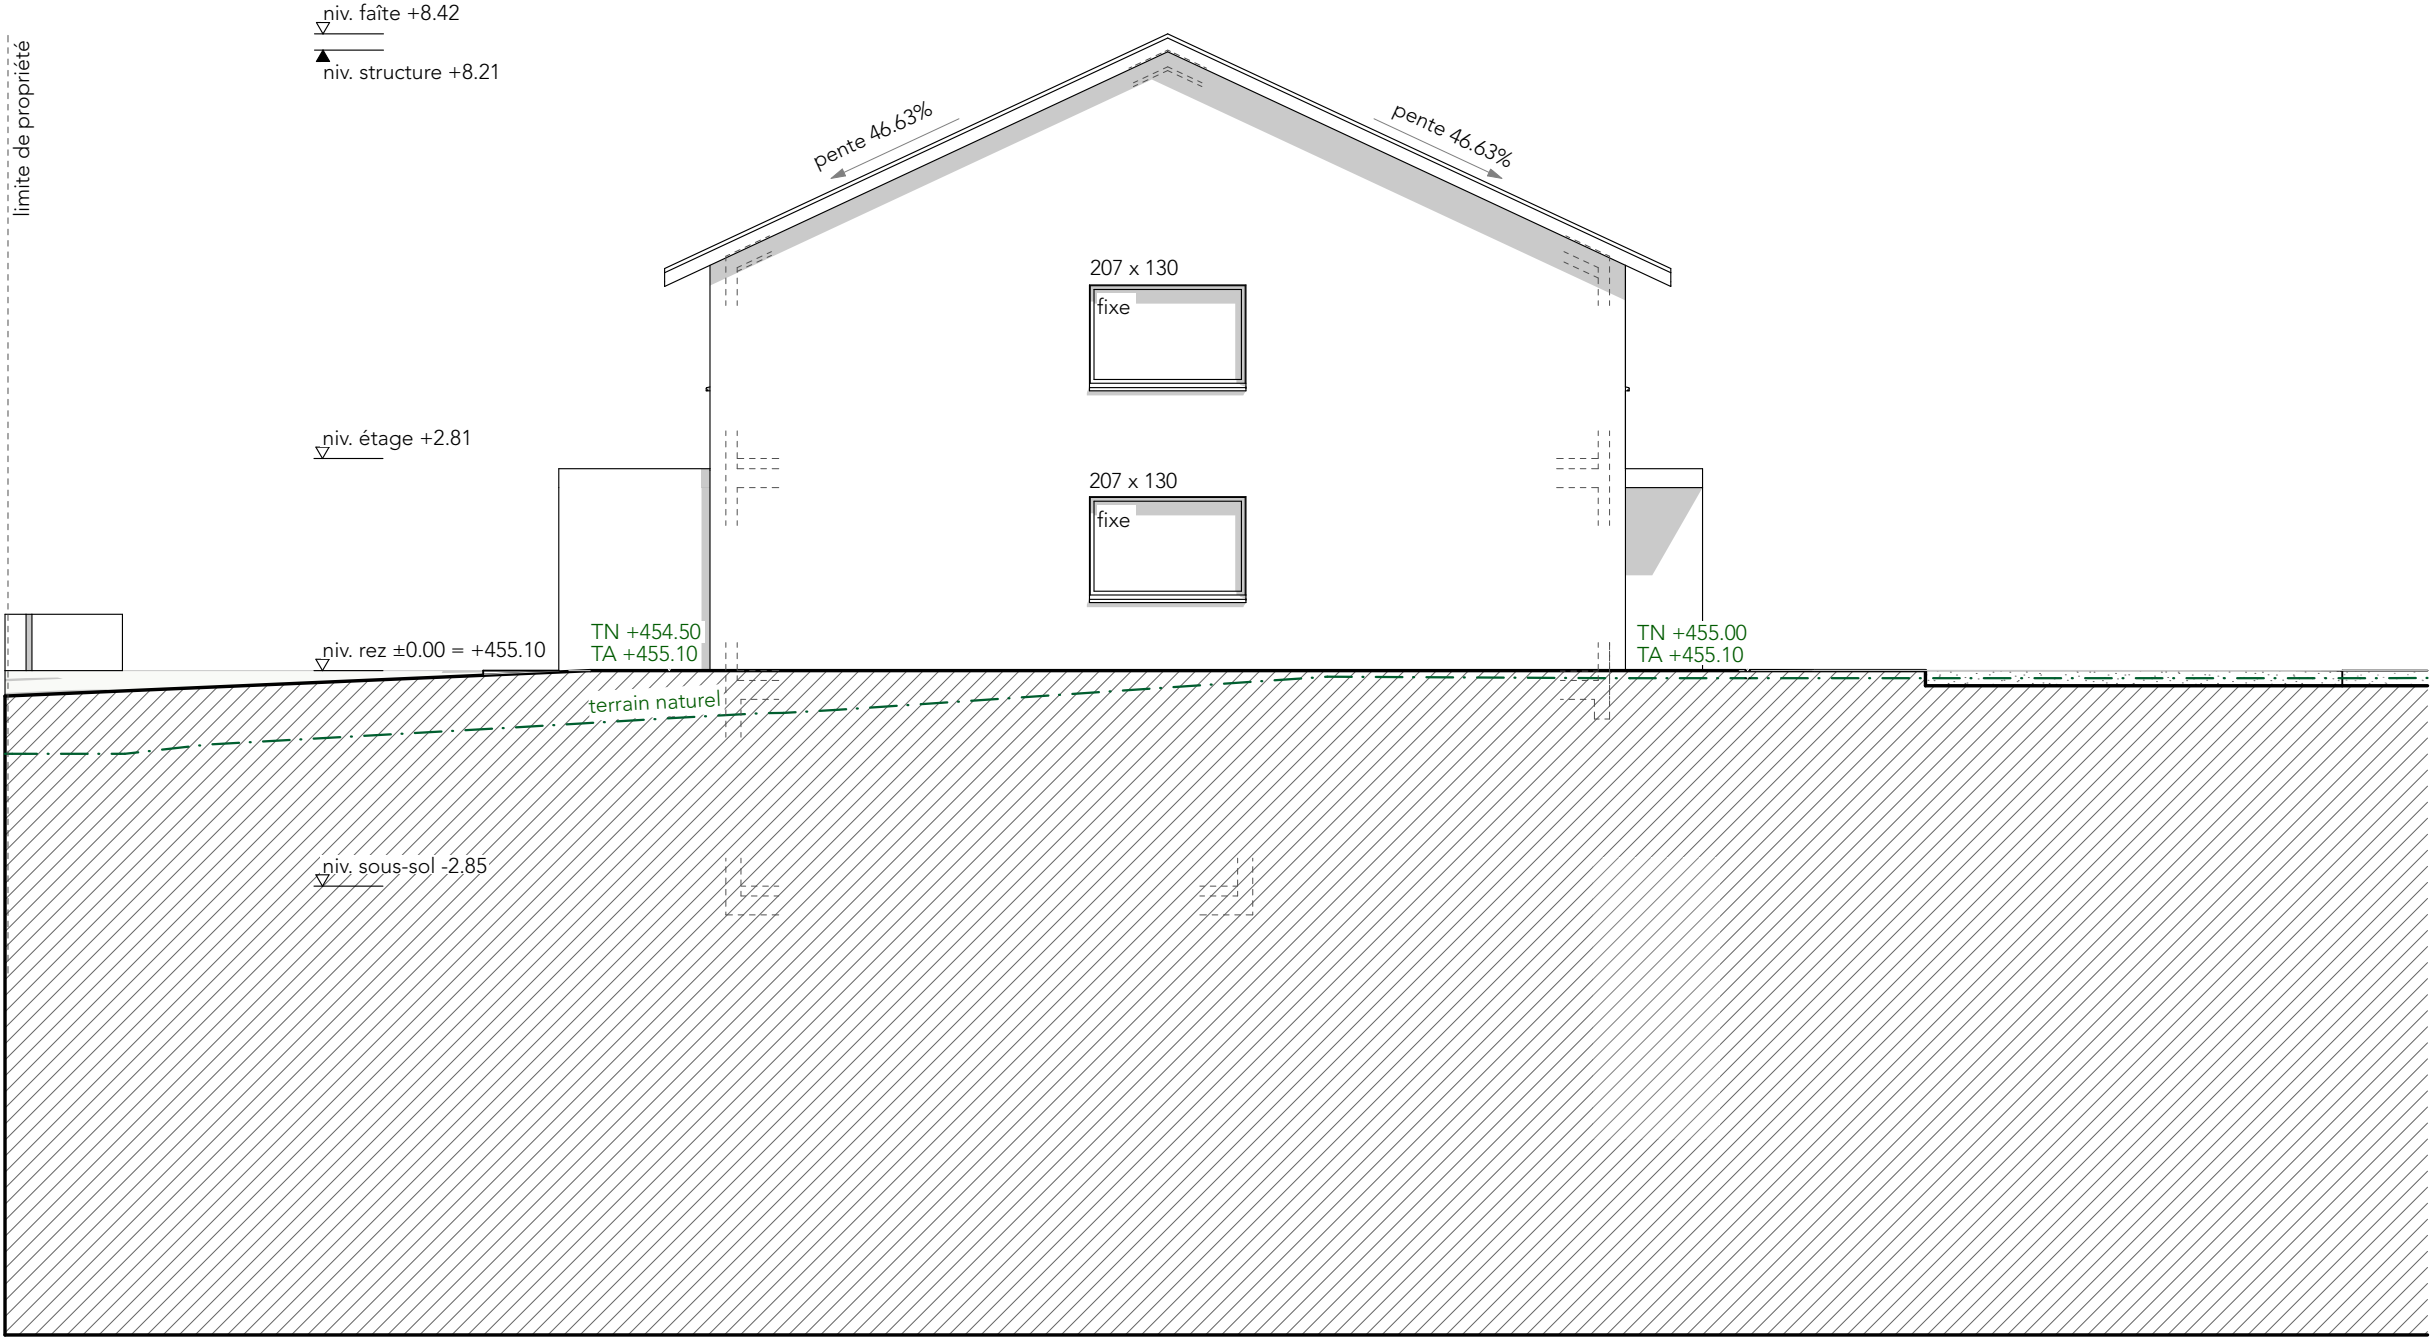

Architecte 

Requérants

290 - Le Silo
Construction de 3 villas mitoyennes

1562 Corcelles

Dessein Architecture Sàrl


Façade Ouest

1:100

23.05.2024 - 09 / N.Zeiter

Champ de la Vigne 7, 1470 Estavayer-le-Lac

Tel. 026 663 25 36
www.desseinarchitecture.ch

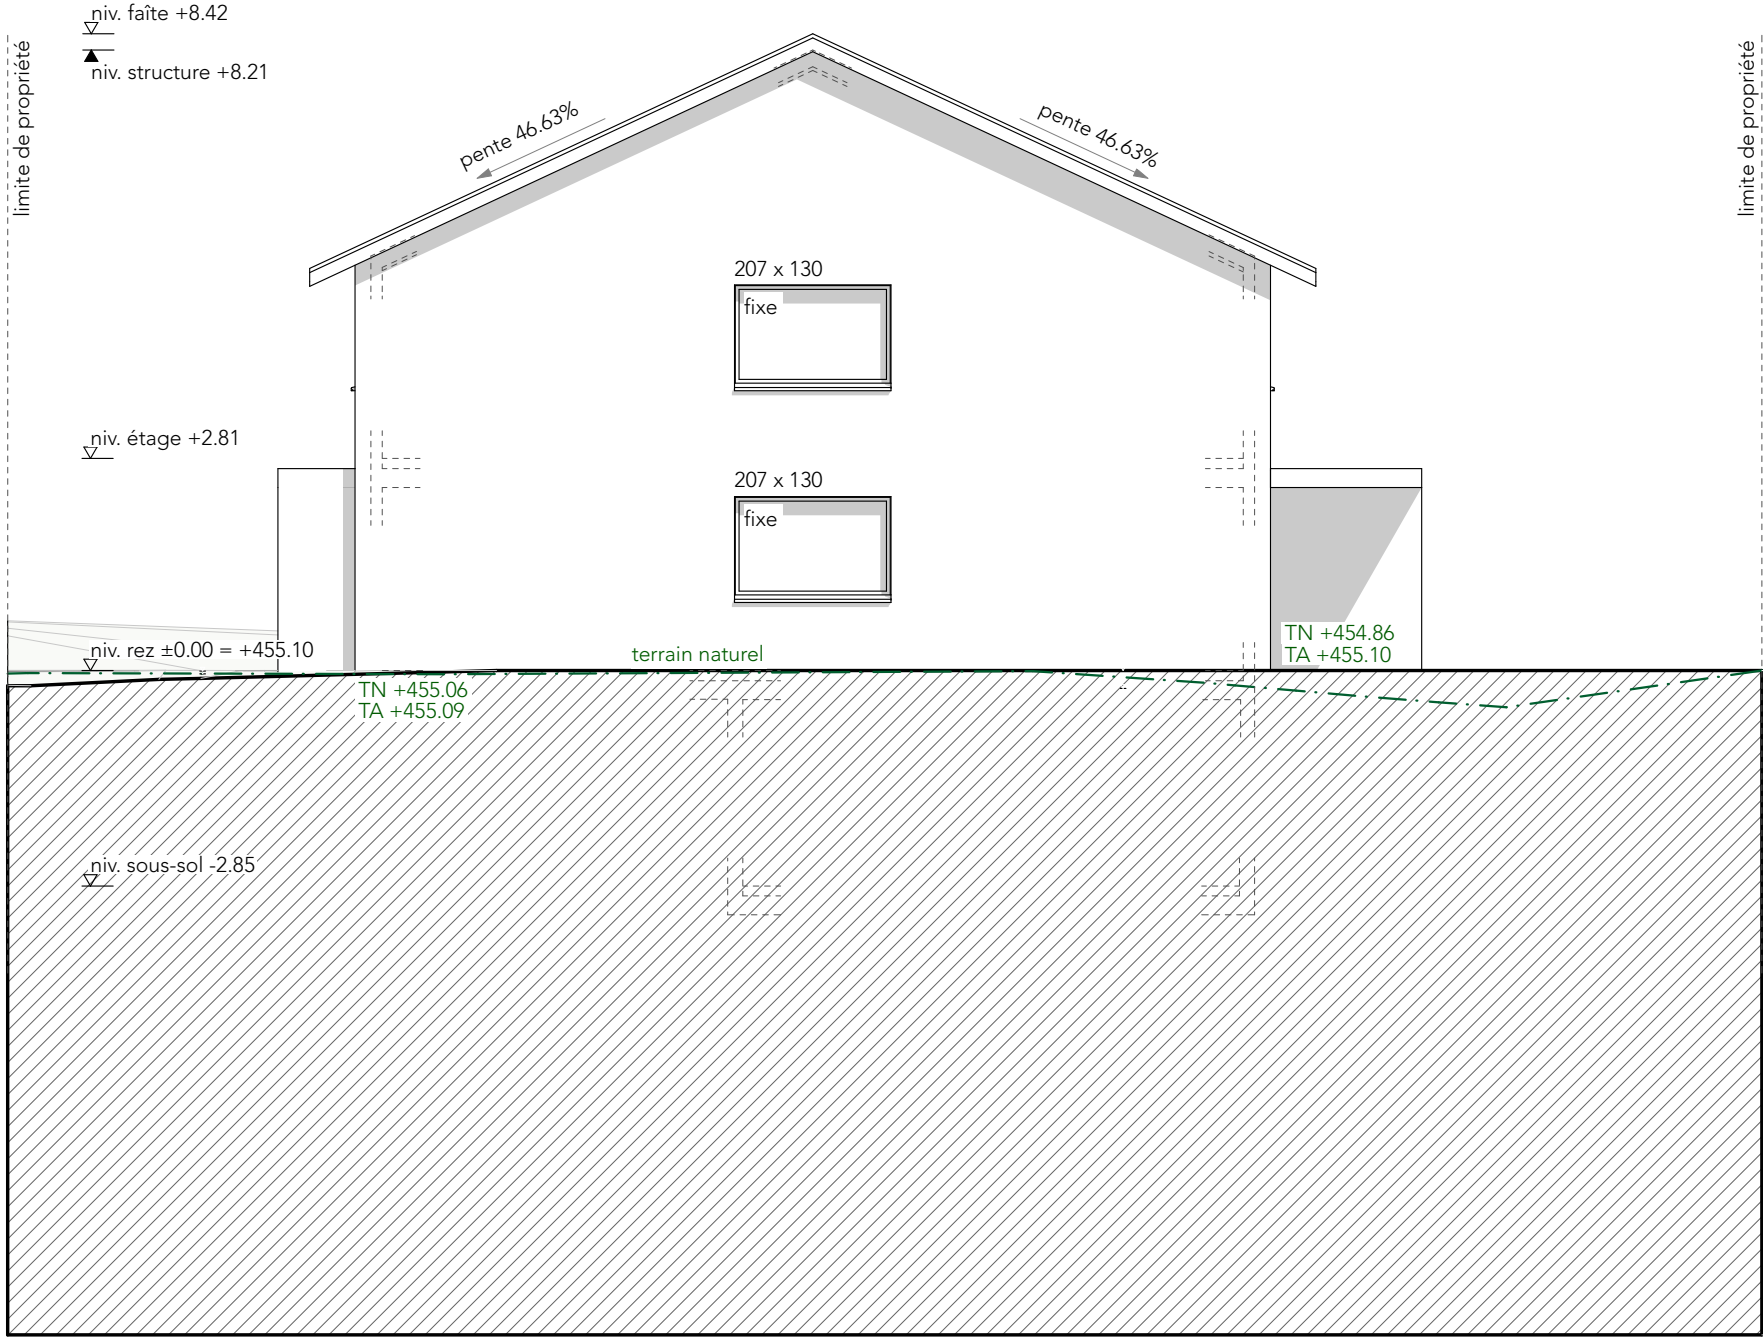

Architecte 

Requérants

290 - Le Silo
Construction de 3 villas mitoyennes

1562 Corcelles

Dessein Architecture Sàrl

Façade Est

1:100

23.05.2024 - 10 / N.Zeiter

Champ de la Vigne 7, 1470 Estavayer-le-Lac

Tel. 026 663 25 36
www.desseinarchitecture.ch