

ABACO SERRAMENTI

- (A) portoncino in ferro
- (B) cancello in ferro
- (C) serramento in legno, disegno liscio, essenza da definire, vetro antiriflesso.
- (D) serramento in legno, disegno liscio, con traversi orizzontali (vedi prospetti), essenza da definire e vetro opalino.
- (E) serramento in legno, disegno liscio, essenza da definire. Oscuramento con ante a battente in legno.
- (F) serramento in legno, disegno liscio, essenza da definire. Oscuramento con 1/2 ante a battente in legno (vedi prospetti).
- (G) serramento in legno, disegno liscio, essenza da definire, vetro opalino.
- (E130) porta tagliafuoco tipo Dierre E130.

LEGENDA

muratura esistente da demolire

muratura mista pietra / laterizio esistente.

muratura / tamponamento in beton

muratura / tamponamento in cotto

muratura / tamponamento in mattone monoblocco termoisolante UNIPOR

isolazione termica / acustica

controsoffitto in cartongesso


parete/controparete con doppia lastra di cartongesso

Iniezioni interne di resina antiumidità di risalita + Intonaco impermeabile cementizio fino a quota strada

dimensioni grezze per porte

NOTA 1 = per le dimensioni dei serramenti riferirsi ai piani e alla visione in cantiere

02

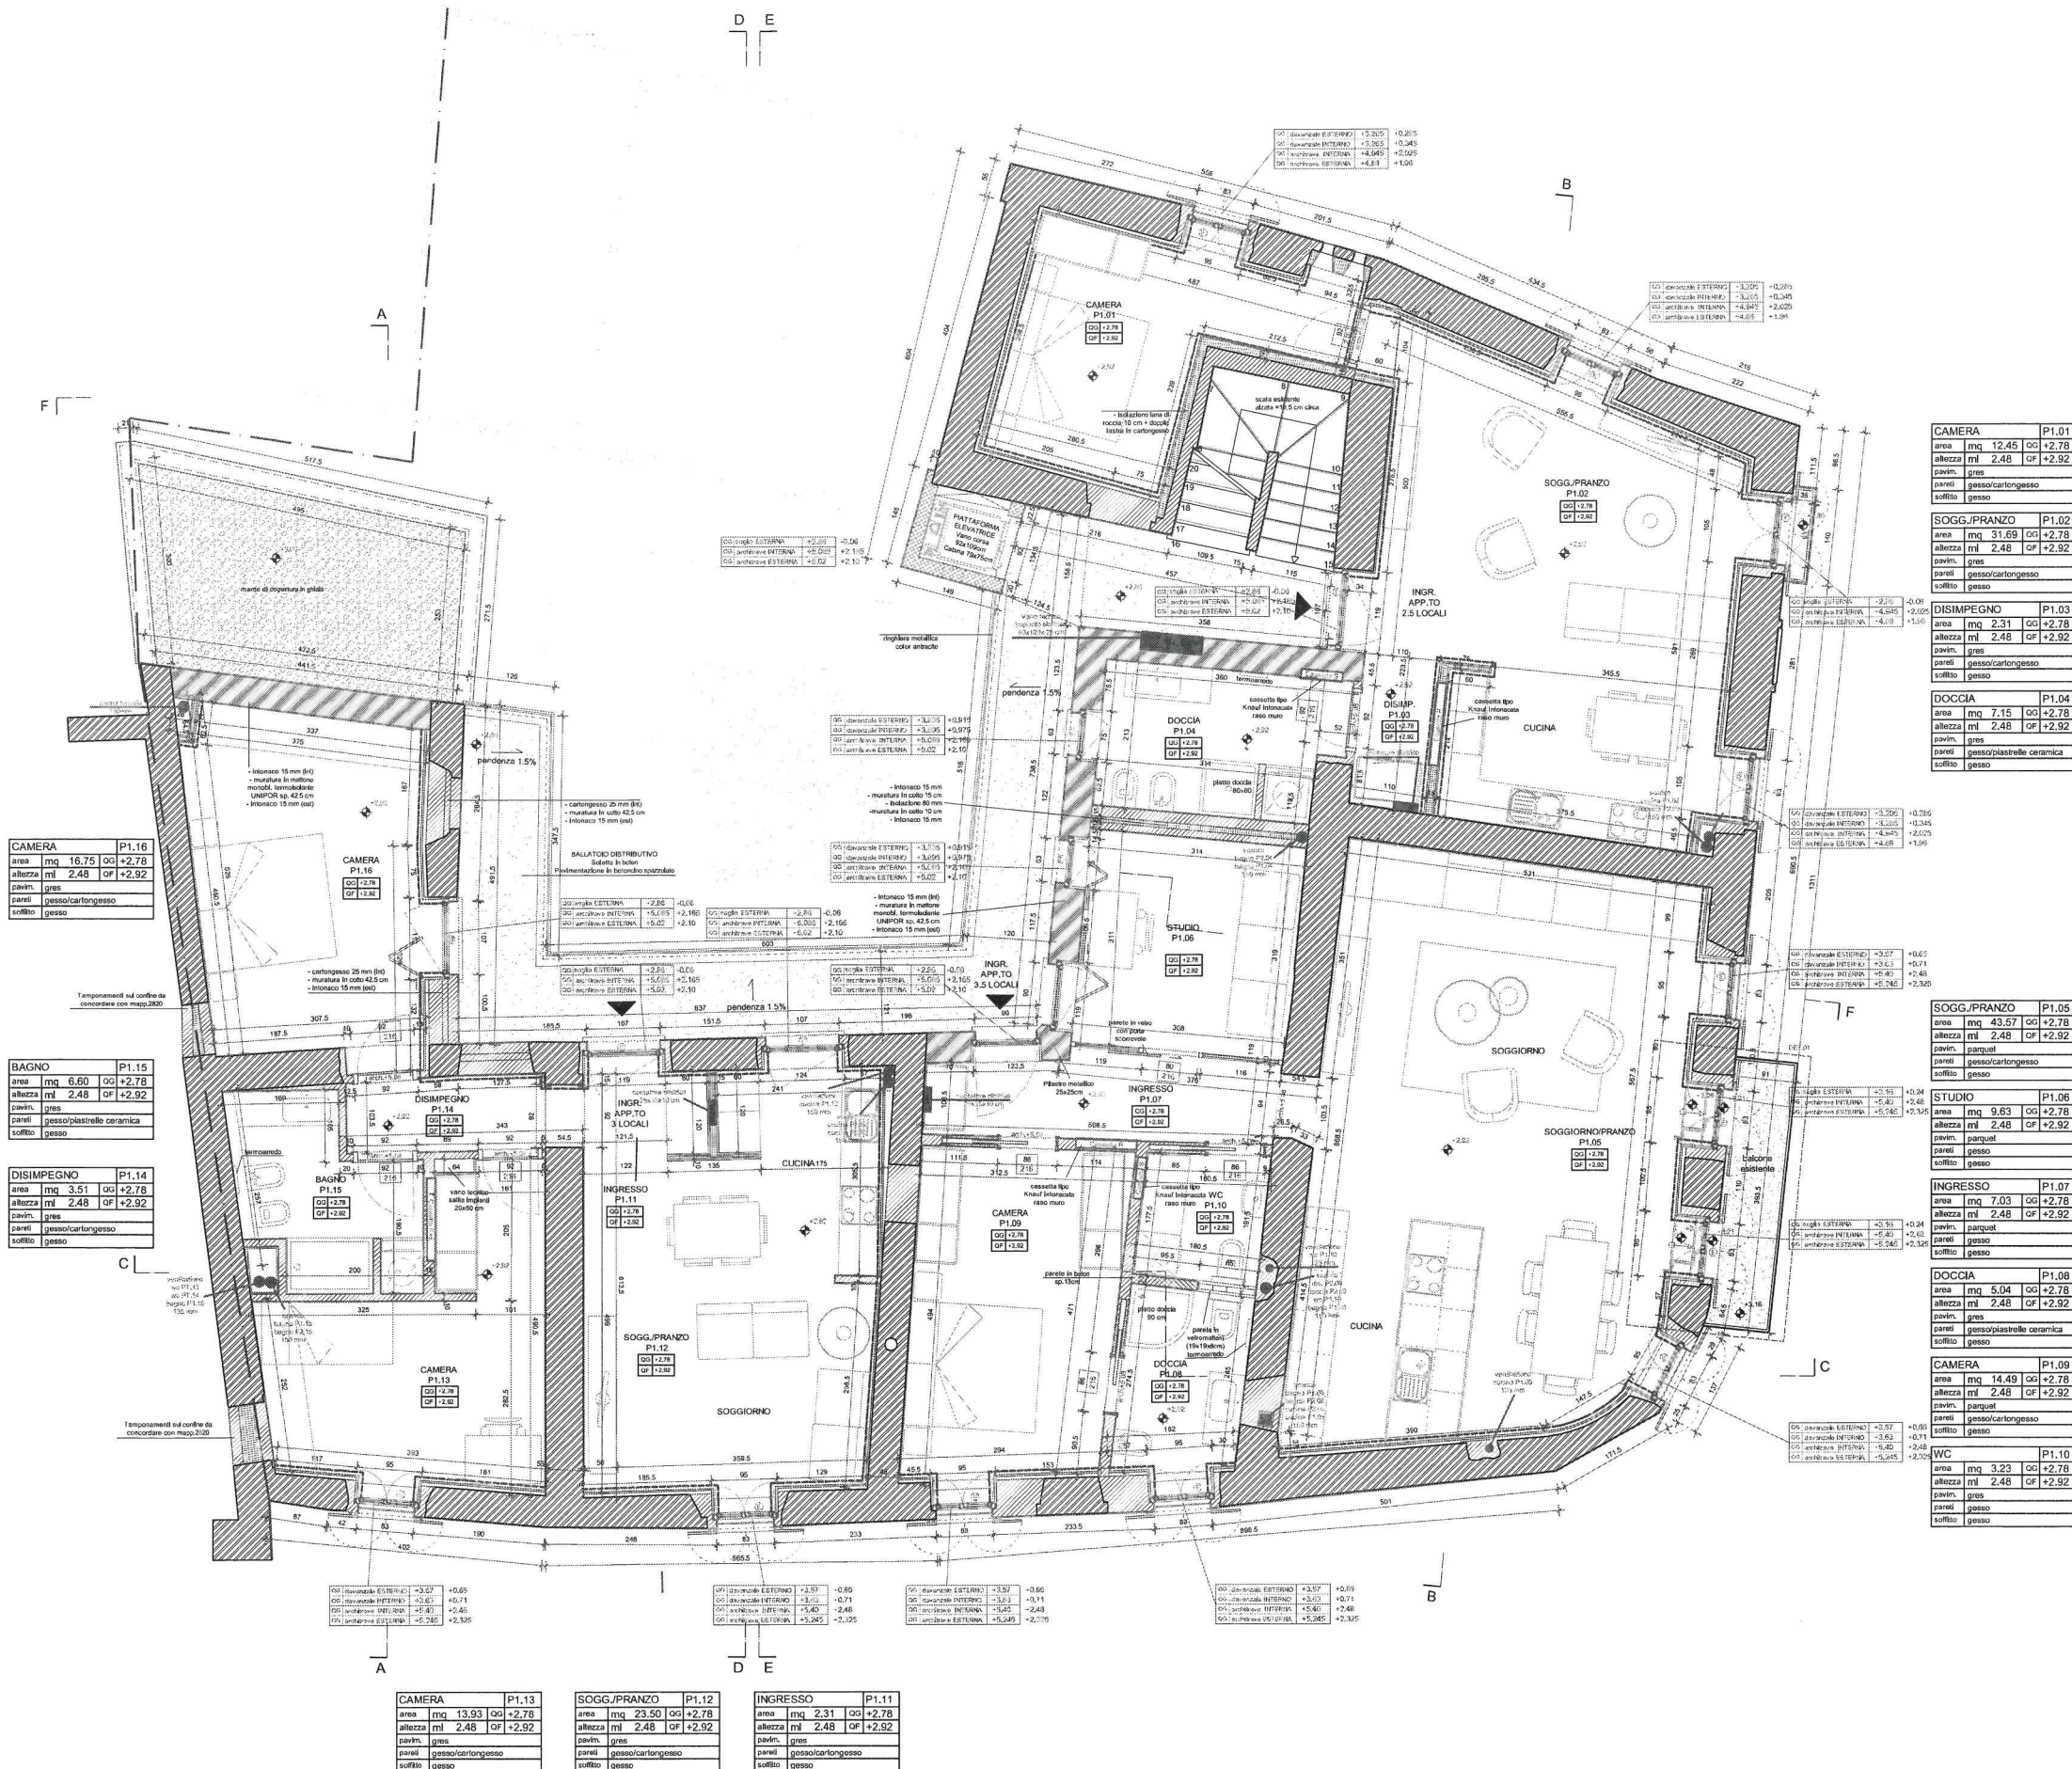

1:50

PIANTA PIANO PRIMO

84 x 59,4 cm

15.11.13
Mod ES.05 14.02.14
Mod ES.06 09.05.14