






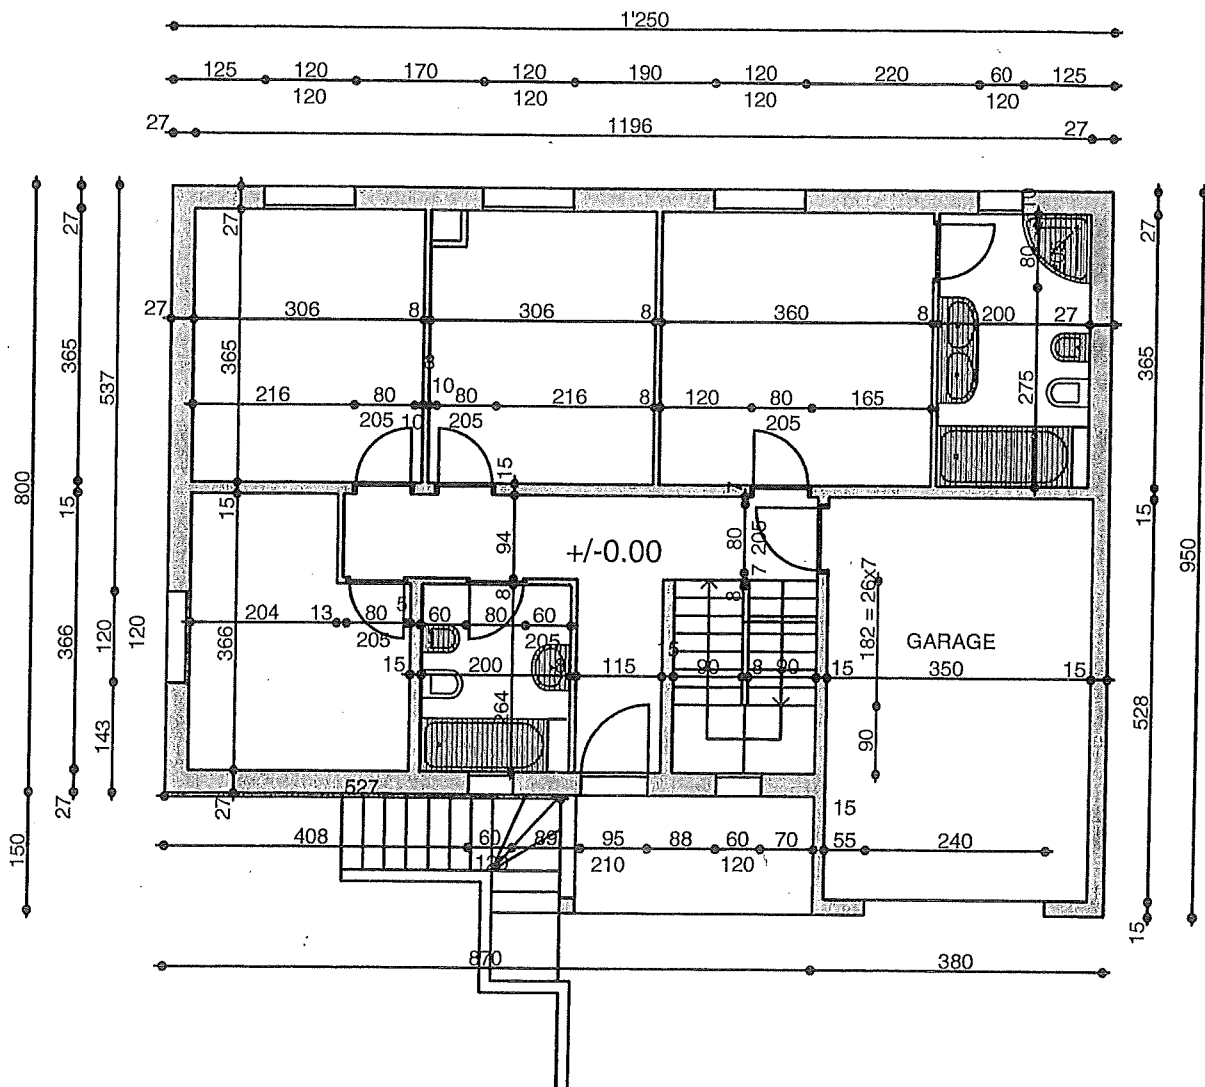


PIANTA PRIMO PIANO 1.100

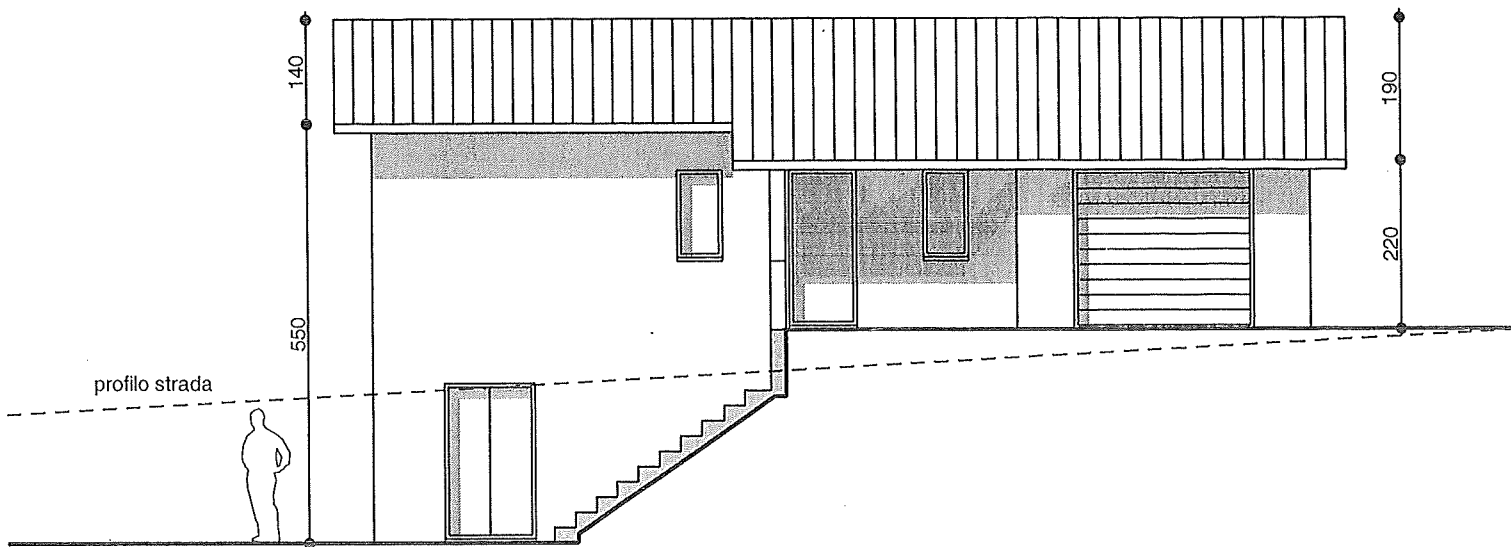


FACCIATA OVEST 1.100

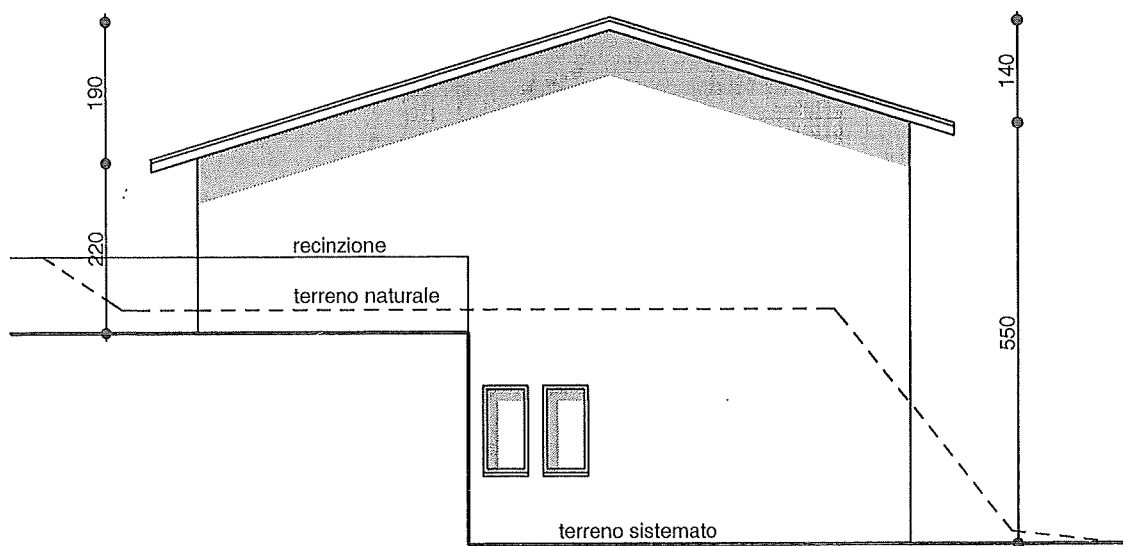

FACCIATA SUD 1.100

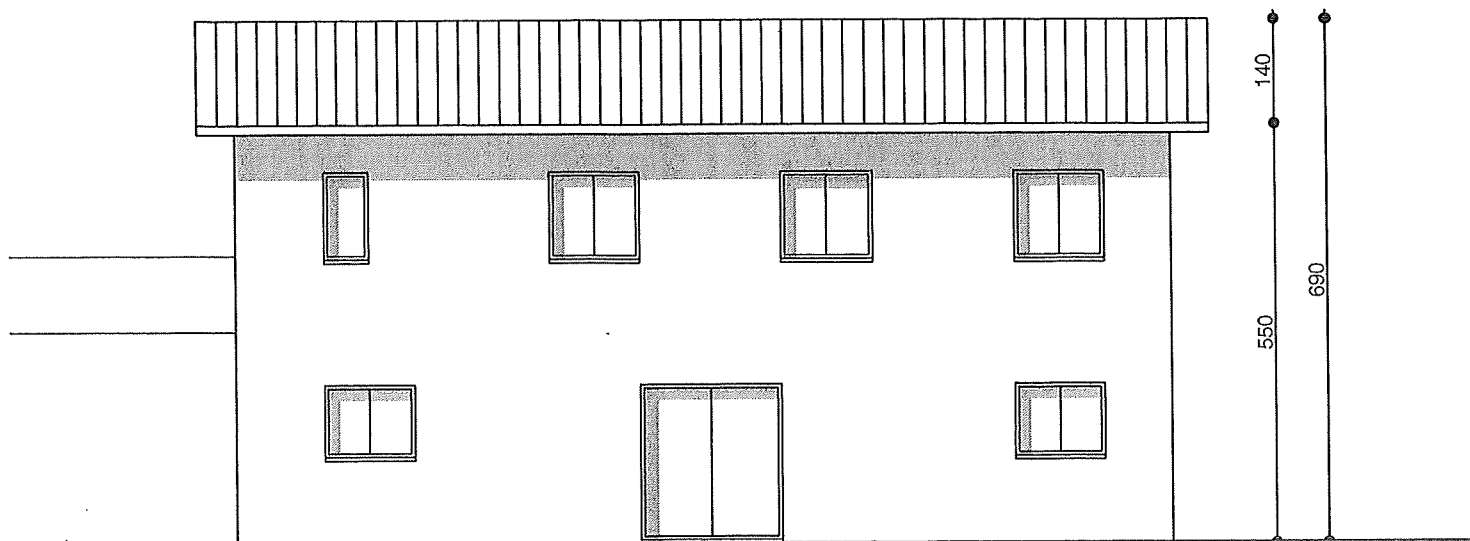

FACCIATA EST 1.100

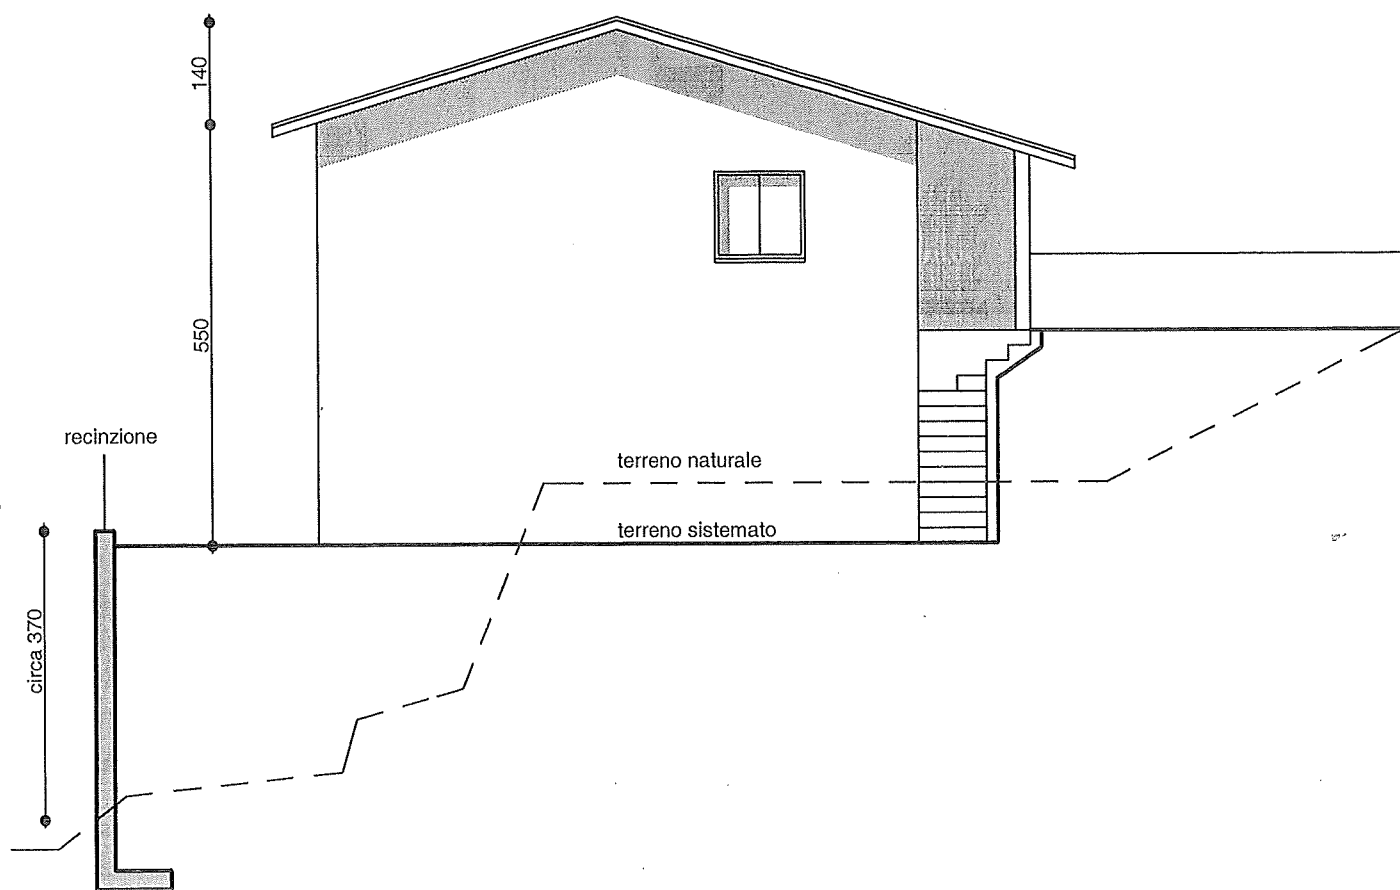

FACCIATA NORD 1.100

